




PARAMETRI URBANISTICI
SCHEDE PROGETTO AGGREGATI n. 60


OGGETTO: Parametri urbanistici
Schede progetto aggregati n. 60
Data: 09/12/2016
Elaborato: PROG - R - 12.01
Scale: VARIE

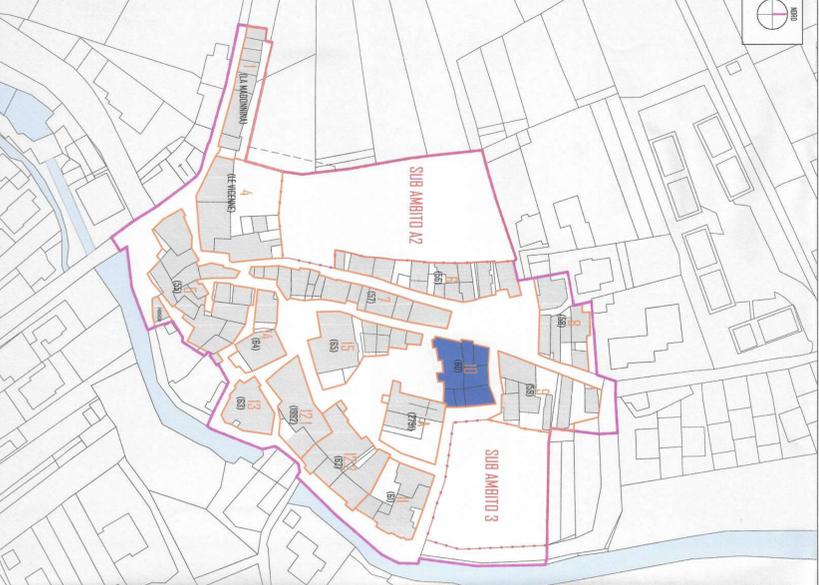


INDIVIDUAZIONE DELL'AGGREGATO
PLANIMETRIA GENERALE
SCALA 1:500




RILIEVO DELLO STATO DI FATTO
SCALA 1:500

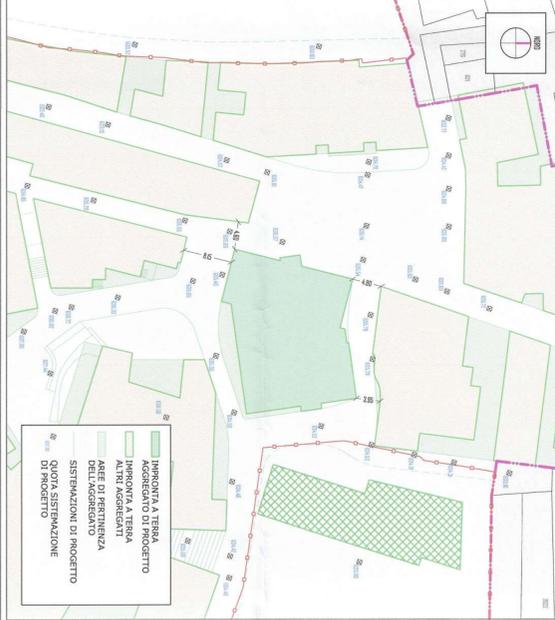


ASSETTO PIANO - ALTIMETRICO DI PROGETTO
SCALA 1:500

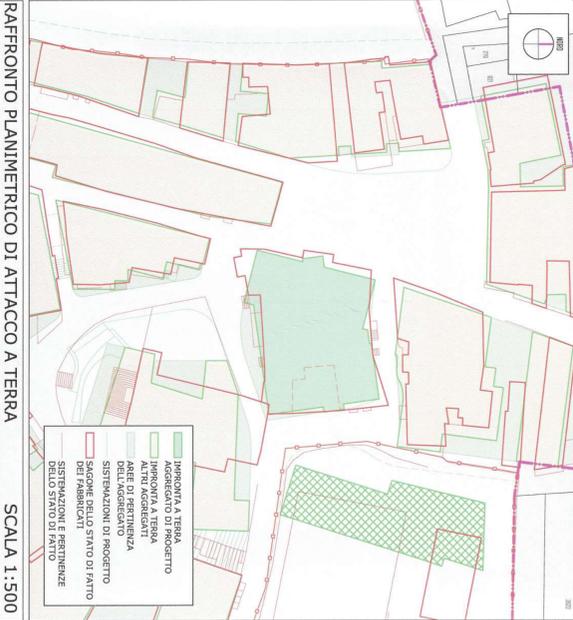


RAFFRONTO PLANIMETRICO DI ATTACCO A TERRA
SCALA 1:500

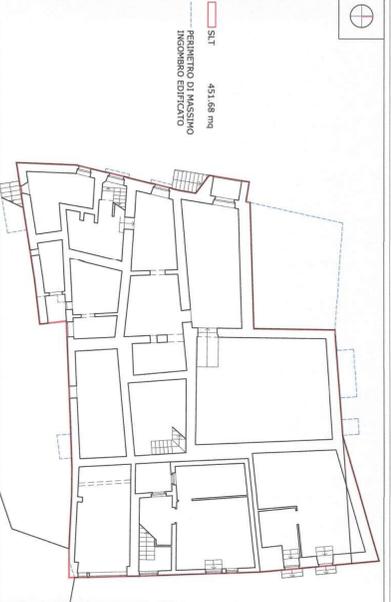


PIANTA LIVELLO 1
SCALA 1:200

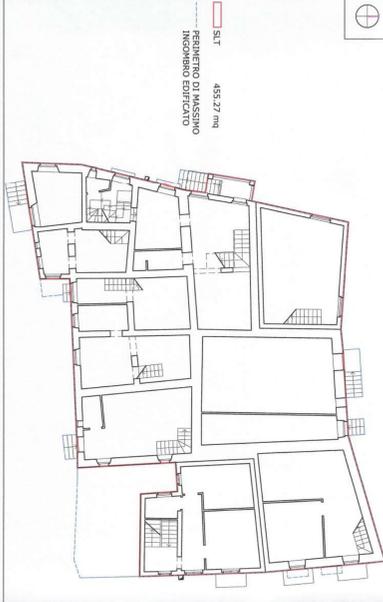

PIANTA LIVELLO 2
SCALA 1:200

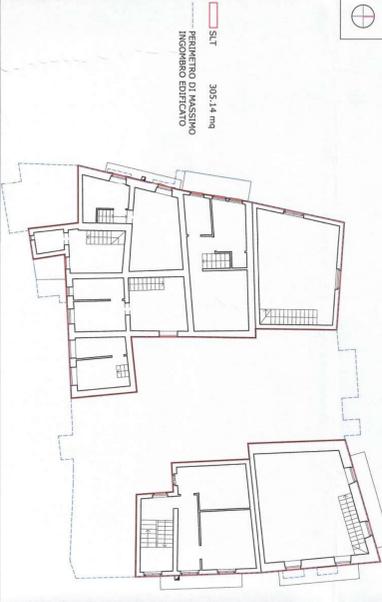


PIANTA LIVELLO 3
SCALA 1:200

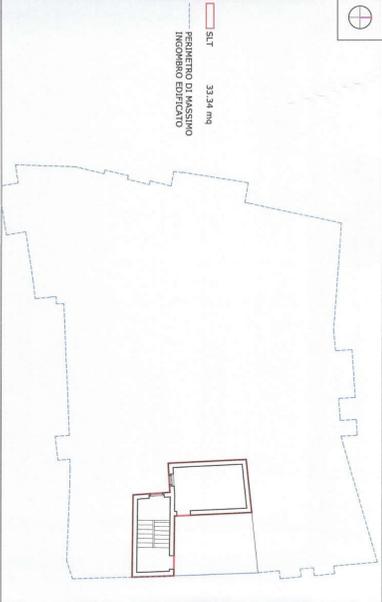


PIANTA LIVELLO 4
SCALA 1:200


TOTALE AGGREGATO
SLT = 1245,43 mq
VOLUME UTILE LORDO = 4095,87 mc
STADIO FATTO - ANTE SISMA

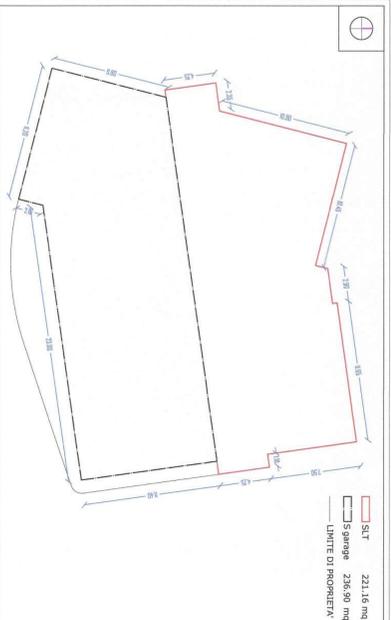


PIANTA LIVELLO 1 (Interrato)
SCALA 1:200

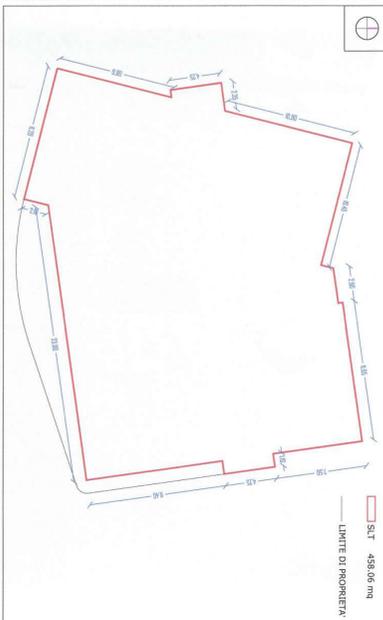

PIANTA LIVELLO 2
SCALA 1:200

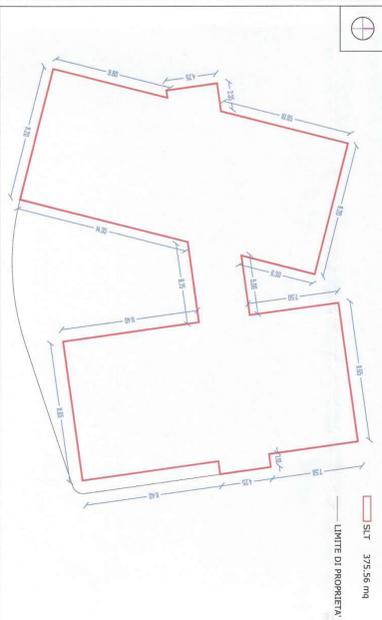

PIANTA LIVELLO 3
SCALA 1:200

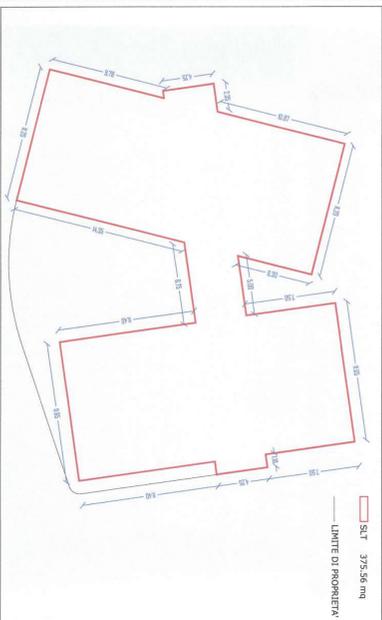

PIANTA LIVELLO 4
SCALA 1:200


TOTALE AGGREGATO
SLT max = 1430,34 mq
VOLUME UTILE LORDO = 5543,50 mc
STADIO DI PROGETTO - RICOSTRUZIONE




PROSPETTO A



PROSPETTO B - PROFILO 5

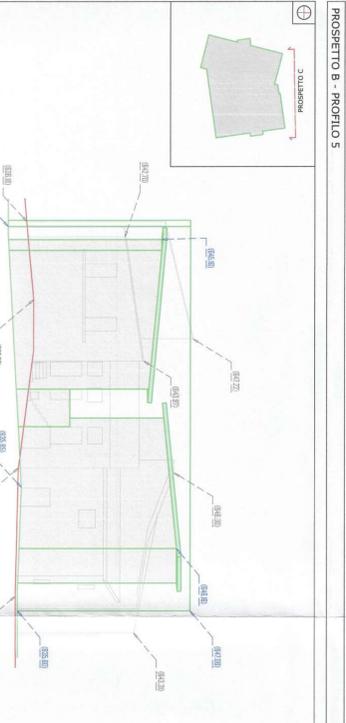

PROSPETTO C

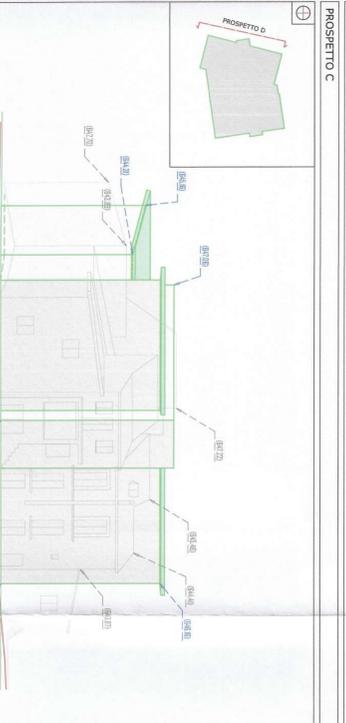

PROSPETTO D - PROFILO 1

INVIUUPPO DEL NUOVO AGGREGATO EDILIZIO RISPETTO ALL'ESISTENTE
SCALAI: 200

LEGENDA:
PROGETTO SU FONDE STRADA - STATO ATTUALE
PROGETTO SU FONDE STRADA - STATO FINITO
PROSPETTO SU FONDE STRADA - STATO FINITO
MARCHIATE STELLE VERDI - STATO FINITO
LINEE E QUOTAZIONI STATO FINITO