

Aggregati Edilizi

OPCM 3820/2010 s.m.l. **tav.9**

 Art.46 Prg. 75 - zona residenziale di ristrutturazione delle frazioni

DCR n. 3/2010:

PERIMETRAZIONE E AMBITI DI RICOSTRUZIONE

Perimetrazione (ex art. 2 DCR n. 3/2010)

Del.C.C. n. 35 del 30/04/2010

 **A** Ambito A - Città/borghi storici

Avviso Pubblico del 21/10/2010 prot. n. 1760

Are con fattibilità a breve termine all'interno dell'ambito A

OPCM 3820/2010

IDENTIFICAZIONE AGGREGATI EDILIZI

 **123** Aggregati identificati

Aggregati identificati con riserva (proposte sovrapposte o separazioni da predesare)

Aggregati identificati d'ufficio


Edificio Singolo in ambito A

Edificio Singolo in area a fattibilità a breve termine all'interno dell'ambito A

Porzione di aggregato

Confine aggregato, porzione, edificio singolo

 Proposta associata

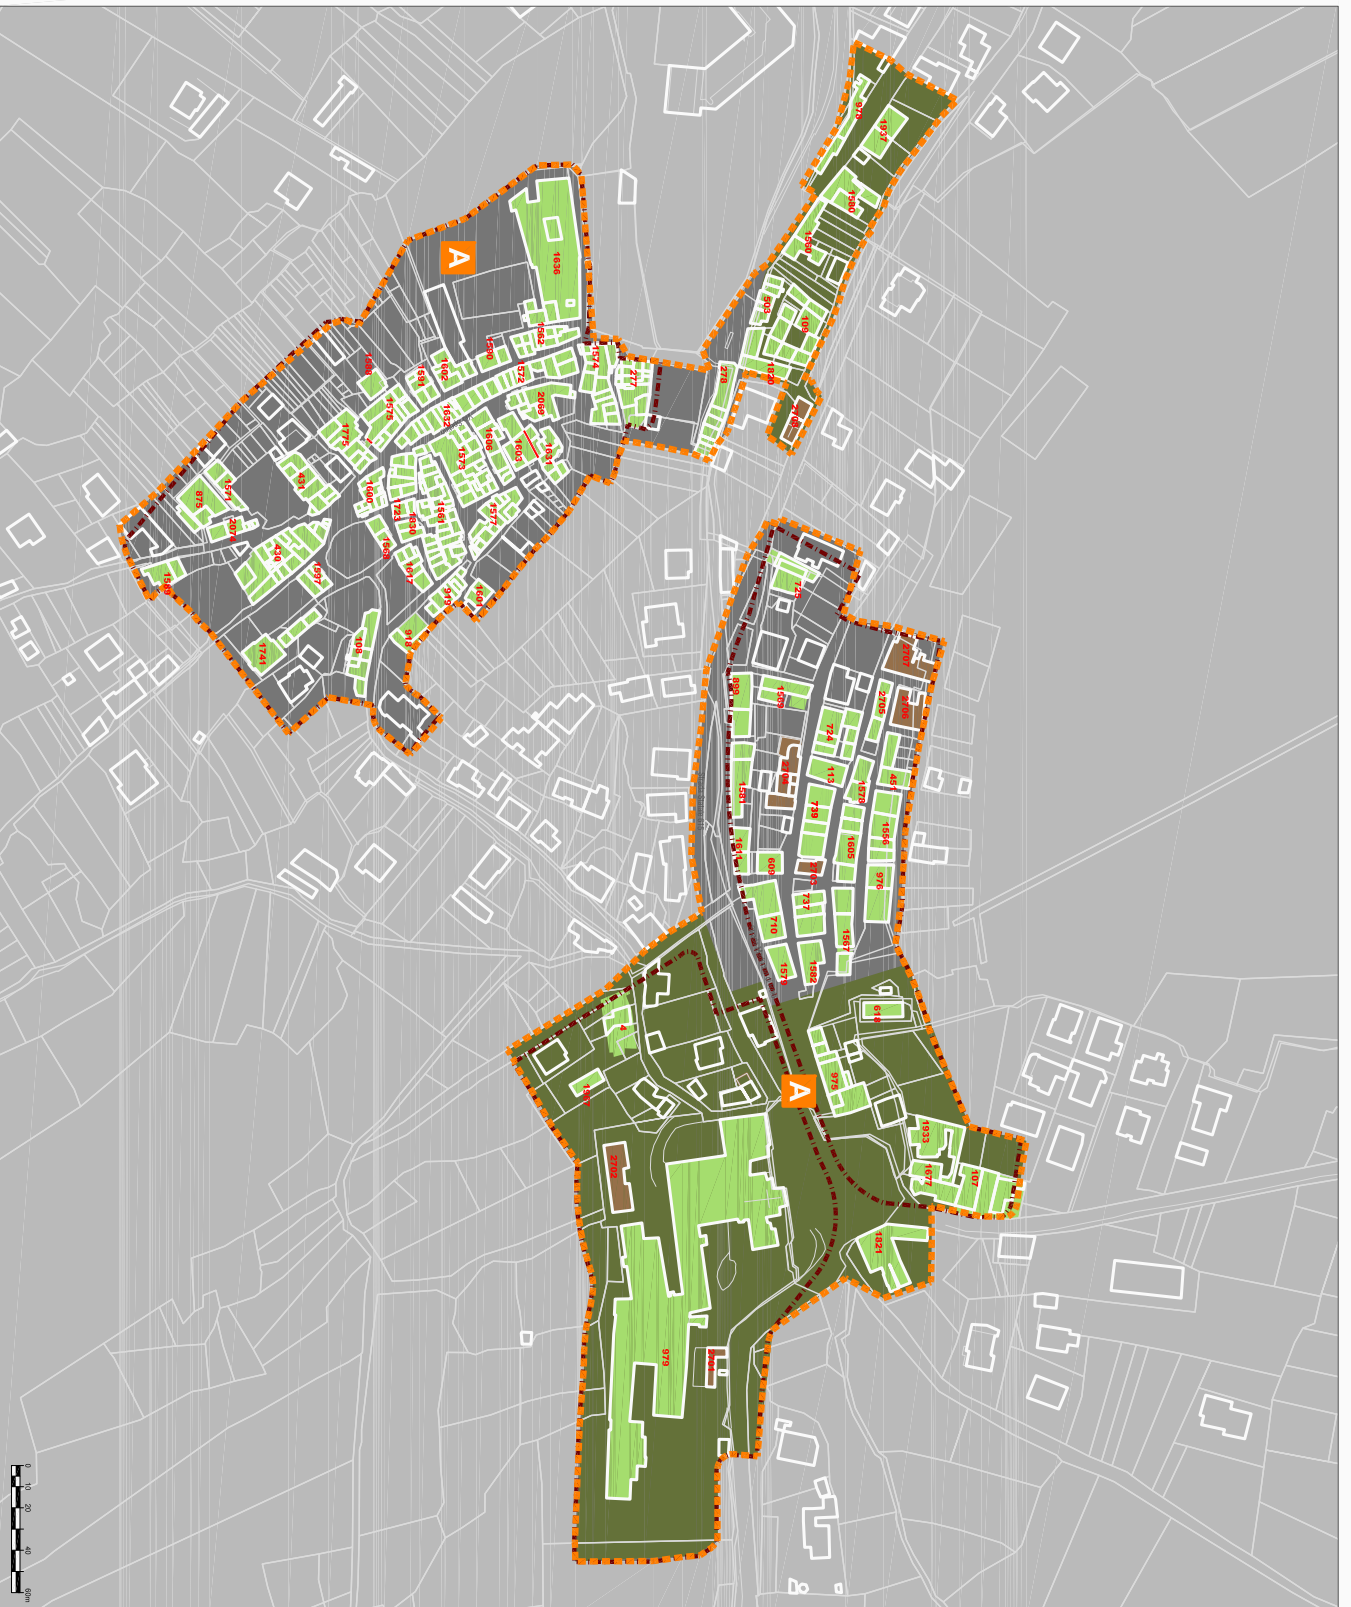

COMUNE DI L'AQUILA

Settore Rigenerazione Urbana, Mobilità e Sviluppo

Frazione: ROIO POGGIO

