



Art.46 Prg. 75 - zona residenziale di ristrutturazione delle frazioni

DCR n. 3/2010:

PERIMETRAZIONE E AMBITI DI RICOSTRUZIONE

Perimetratura (ex art. 2 DCR n. 3/2010)

Dell.C.C. n. 35 del 30/04/2010



Ambito A - Città/borghi storici

Aviso Pubblico del 21/10/2010 prot. n. 1760



Aree con fattibilità a breve termine all'interno dell'ambito A

OPCM 3820/2010
IDENTIFICAZIONE AGGREGATI EDILIZI



Aggregati identificati

Aggregati identificati con riserva (proposte sovrapposte o separazioni da predare)

Aggregati identificati d'ufficio


Edificio Singolo in ambito A

Edificio Singolo in area a fattibilità a breve termine all'interno dell'ambito A

Porzione di aggregato

Confine aggregato, porzione, edificio singolo

Proposta associata

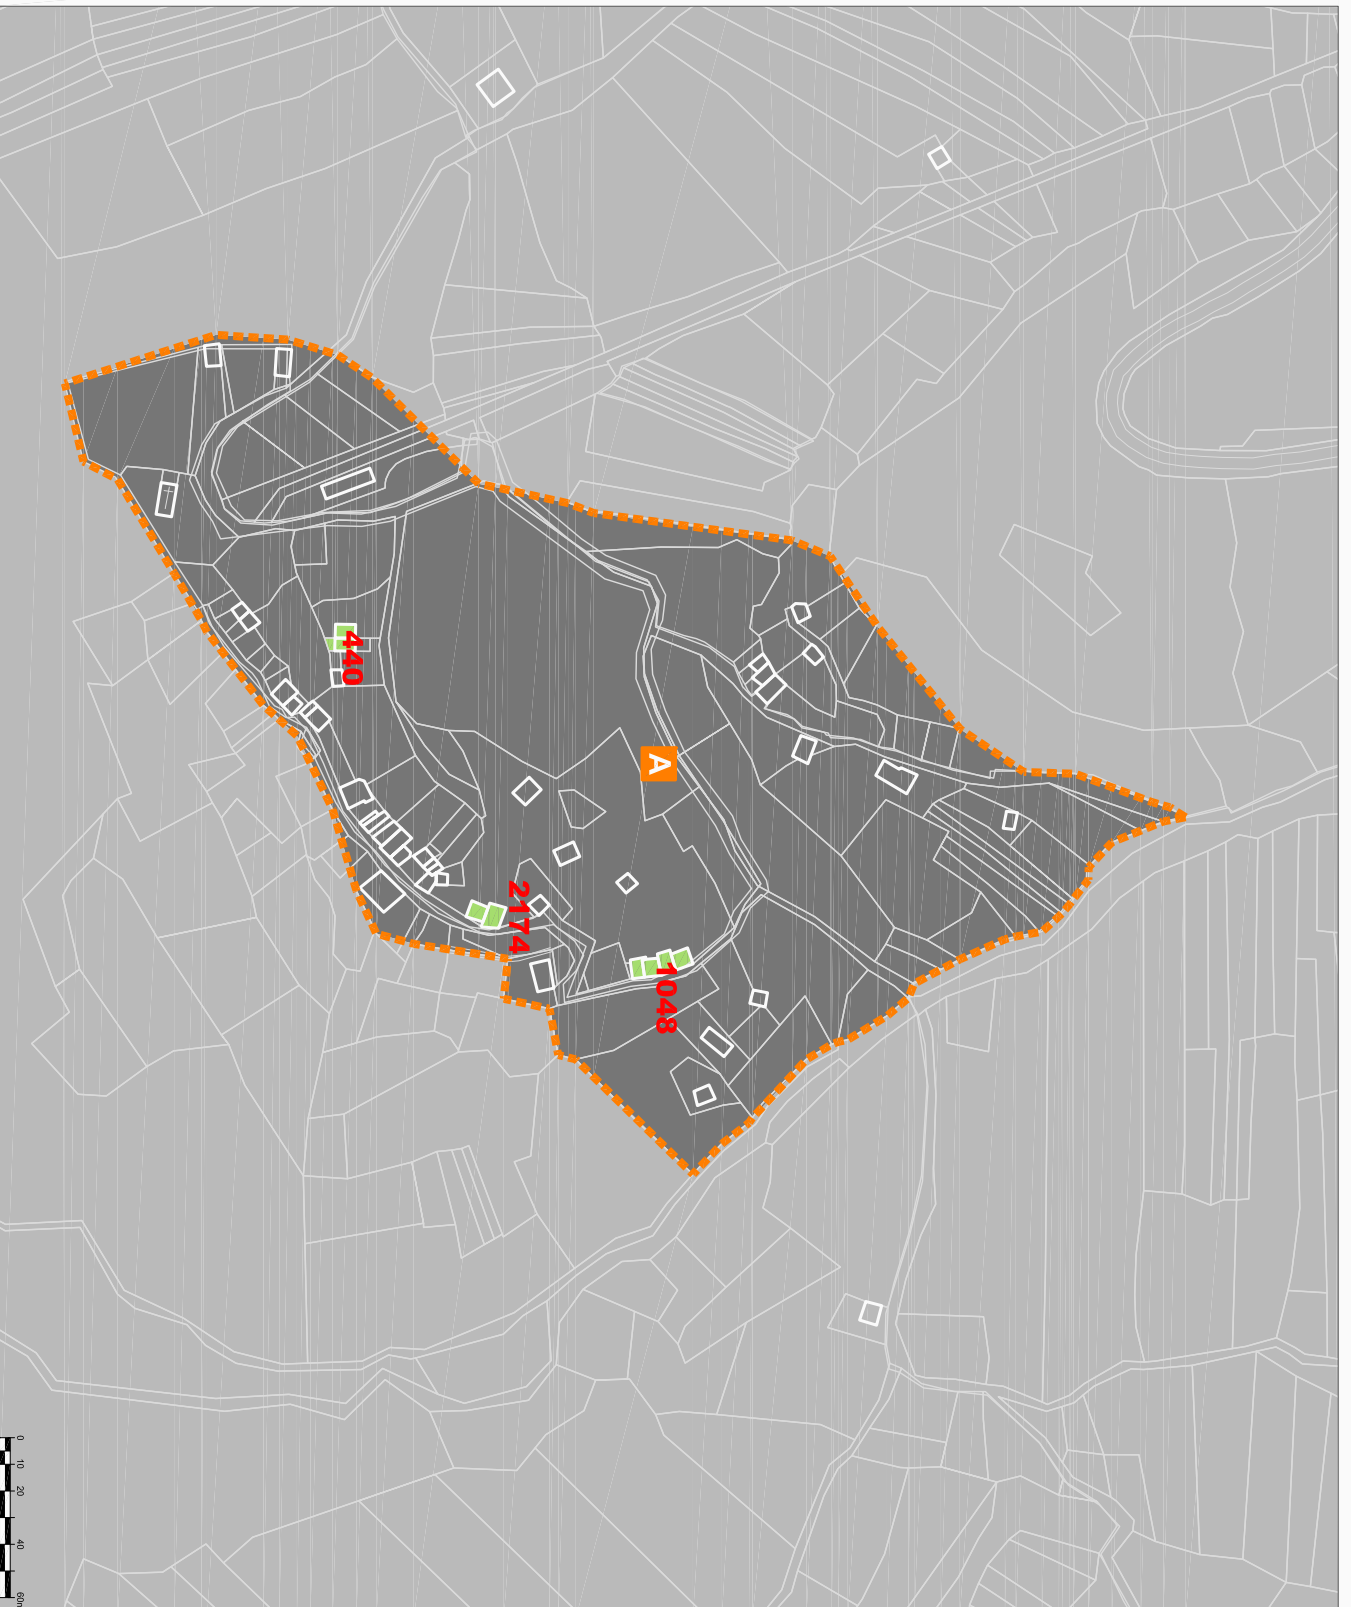

Frazione: SAN PIETRO DELLA JENCA

COMUNE DI L'AQUILA

Settore Rigenerazione Urbana, Mobilità e Sviluppo

