

Prospetto NORD



COMUNE DI L'AQUILA

Settore Ricostruzione Pubblica

Via Ulisse Nurzia, 5 - 67100 L'Aquila (AQ)

PROGETTO DEFINITIVO

LAVORI DI DEMOLIZIONE E RICOSTRUZIONE DEGLI EDIFICI E.R.P.
IN VIA MILONIA (Via Antica Arischia) - L'Aquila

SPAZIO PER EVENTUALI PARERI

IL RESPONSABILE UNICO DEL PROCEDIMENTO
Arch. Raffaello Freda

PROGETTISTI ARCHITETTONICI
Ing. Alessandro Micheli
Arch. Patrizia Rubbo
Ing. Alessandra Confortini

PROGETTISTA STRUTTURALE
Ing. Antonio Longo

COLLABORAZIONE ALLA PROGETTAZIONE
Ing. Laura Palumbo

IL DIRIGENTE
Arch. Enrica De Paulis

PRIME INDICAZIONI SULLA SICUREZZA
Ing. Vincenzo Magnifico


DATA
APRILE 2016

SCALA
1:100

RIF.

ELABORATO
STATO FUTURO
Prospetto NORD - Prospetto EST

09

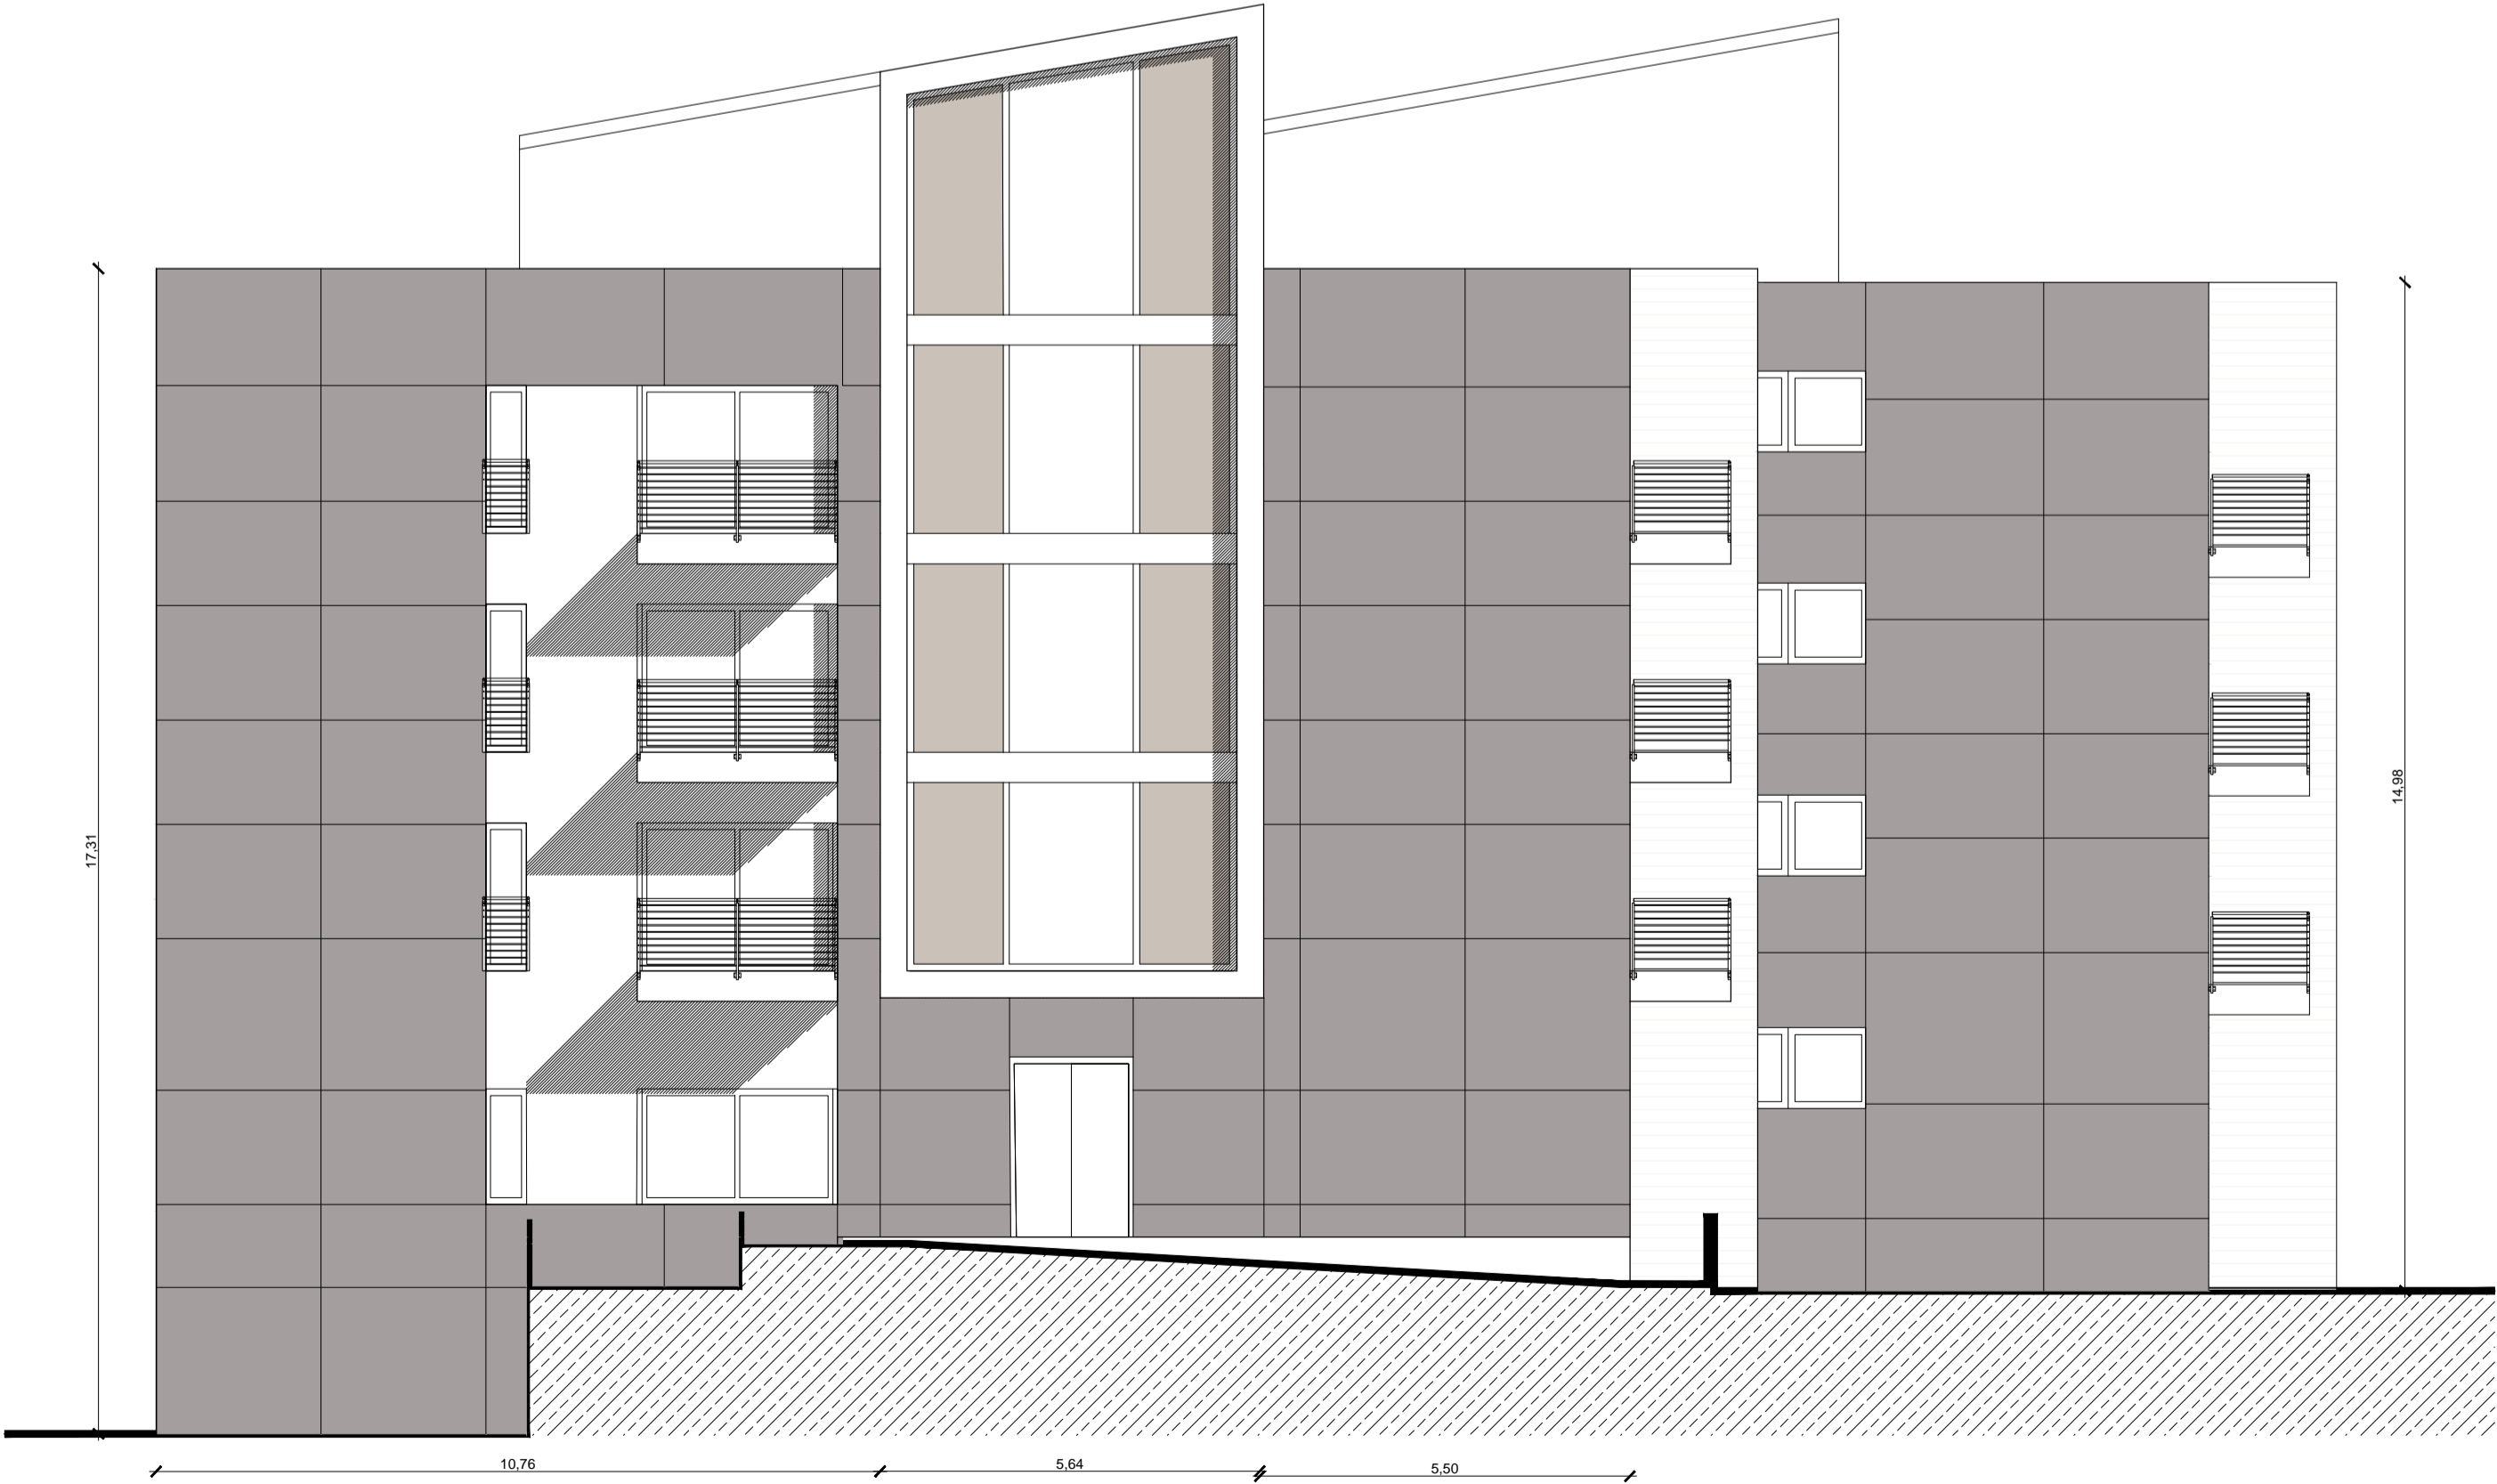

PROSPETTO EST