


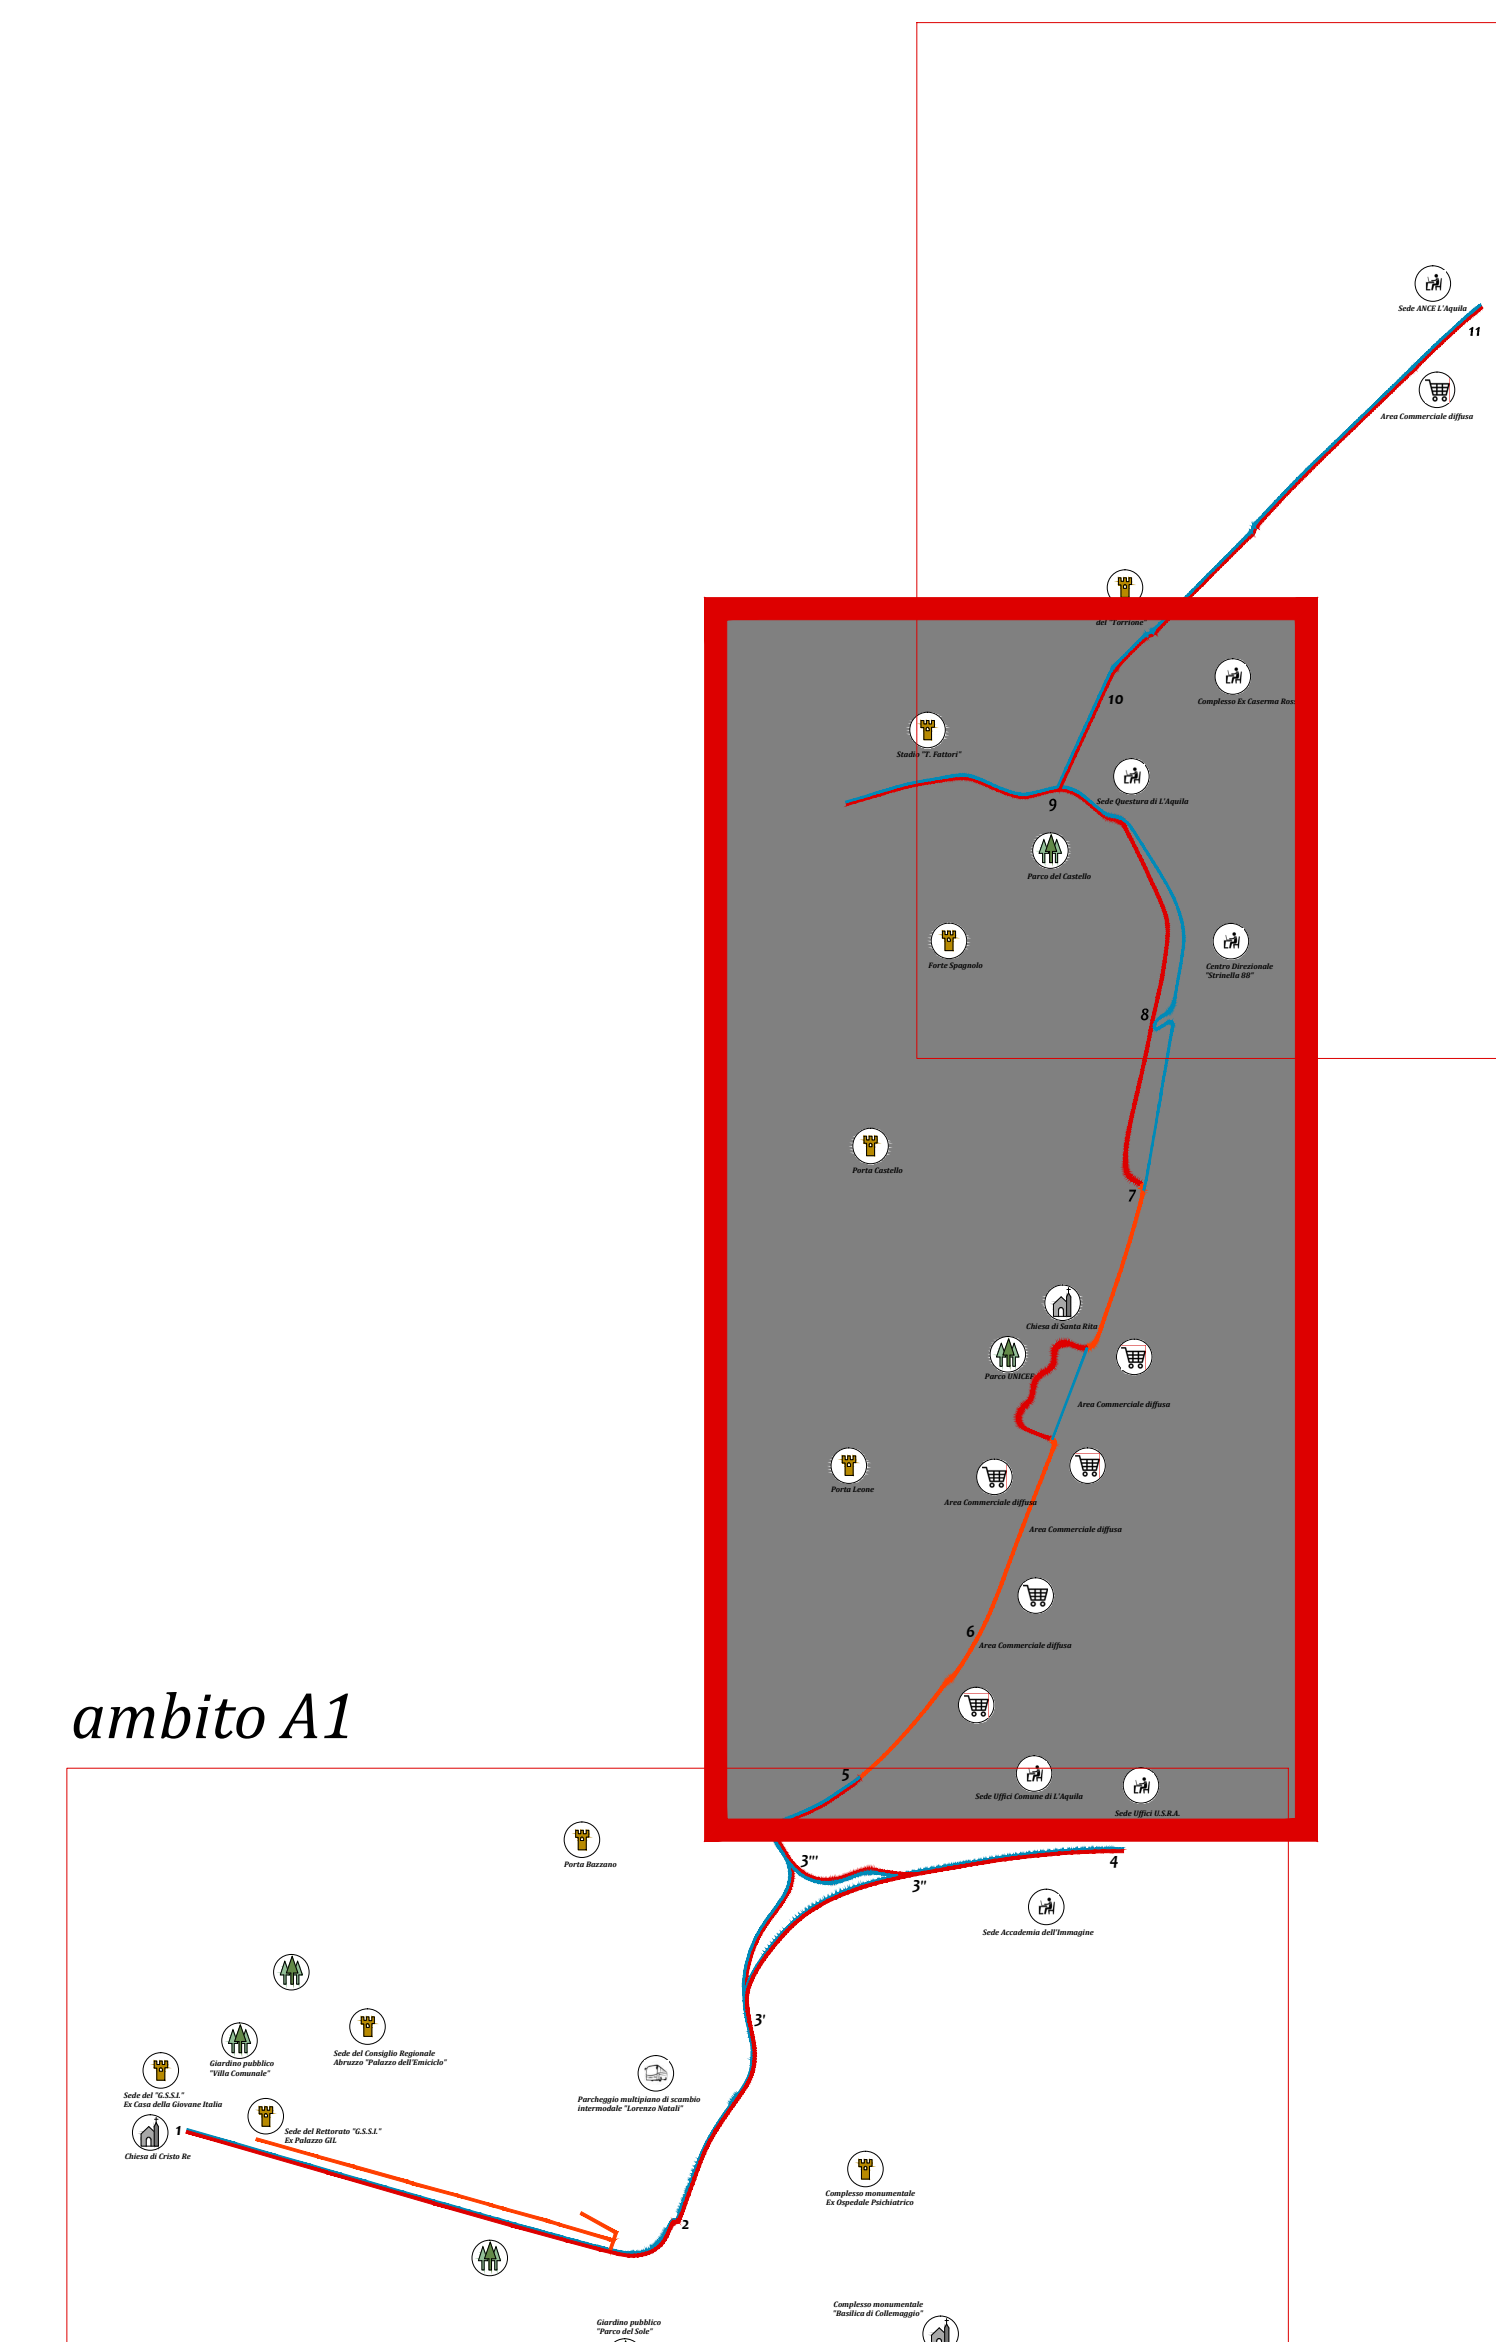

- LEGENDA**
- Percorso ciclabile (in sede propria) di progetto
 - Percorso pedonale (in sede propria) di progetto
 - Percorso ciclo-pedonale (promiscuo) di progetto



GREENWAY URBANA
Studio di fattibilità tecnico-economica e progettazione definitiva

Progettista: Ing. Federico D'ASCANO
Gruppo di lavoro: Ing. Antonello DE RENZO, Arch. Angelo JONAS SCARIELLA, Arch. Emanuele MASTRANGELO

Planimetria di progetto
base stralcio aerofoto Comune di L'Aquila, ambito B1
L. 14/01/2015, 20/01/2015

07
scala 1:500

COMUNE DI L'AQUILA
P.O.R. - P.E.S.R. 2014 - 2020
Studio TECNADLER