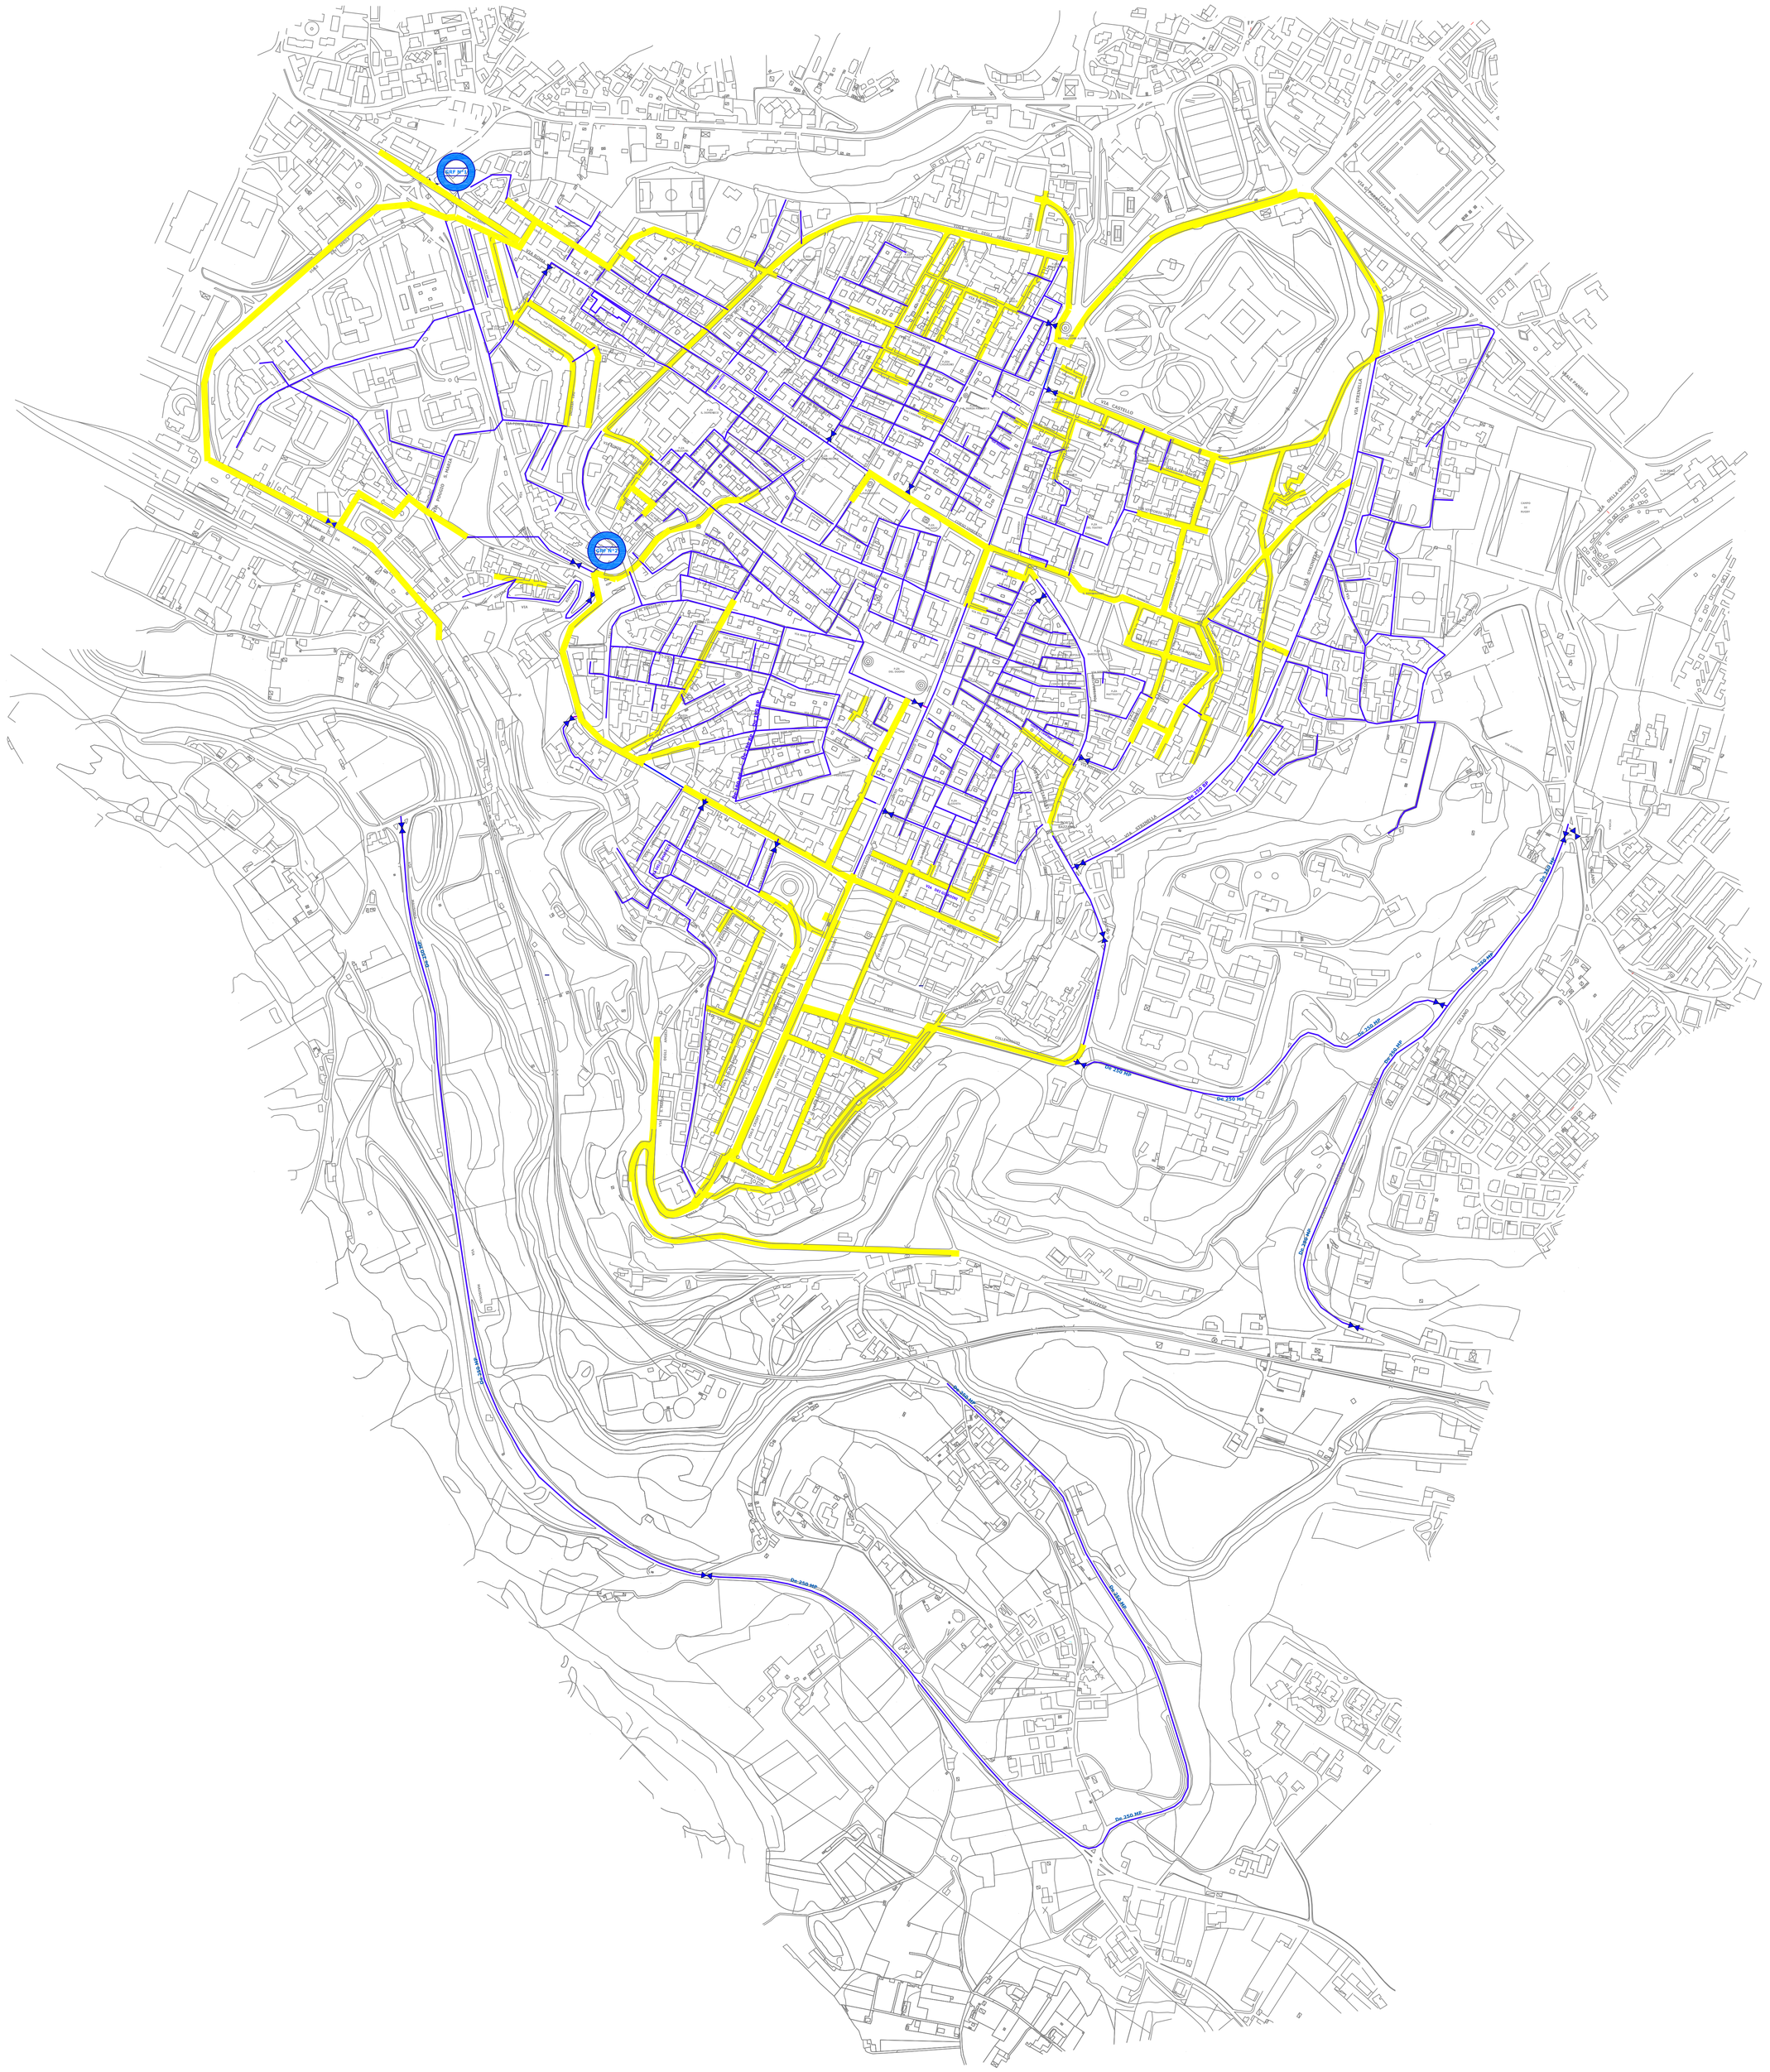

LEGENDA

RETI ED IMPIANTI IN PROGETTO

Rete MP e BP Pead S5

Valvole di intercettazione

Rete in progetto già posata

INQUADRAMENTO TERRITORIALE

Comune di L'AQUILA (AQ) e limitrofi

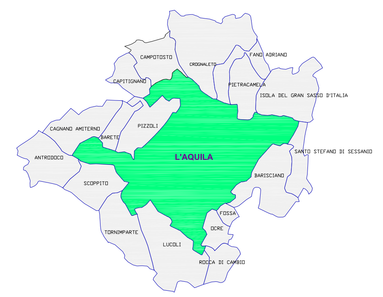

Rev.	Data	Descrizione aggiornamenti	Verificato

Enel Rete Gas

Gruppo F2i Reti Italia

Via San Giovanni sul Muro, 9 – 20121 Milano – tel. 02 23202111 – fax 02 23208645

Dipartimento Territoriale Gas CENTRO - Zona Gas L'AQUILA

LAVORO

Progetto per la ricostruzione della rete di distribuzione del gas naturale nel centro storico della città di L'Aquila

TITOLO

RETE DI PROGETTO
Planimetria generale lavori eseguiti al 30 novembre 2013

Disegno: Tav. 1

Data	Scala	Disegnato	Verificato	Approvato	Rev.
Agosto 2013	1 : 4000	G. Gioia	G. Gioia - F. Dezii		

E' PROIBITA OGNI RIPRODUZIONE E PUBBLICAZIONE, ANCHE PARZIALE, NON AUTORIZZATA