

COMUNE DI L'AQUILA

PROGRAMMA DI RECUPERO URBANO - II FASE

ACCORDO DI PROGRAMMA PER L'ATTUAZIONE DEL PROGRAMMA DI RECUPERO URBANO "DIREZIONALITÀ VILLA GIOIA E PROGETTO UNITARIO SANTA CROCE/PORTA BARETE" DEL 16.05.2016 - Comparti 8 e 9

Planivolumetrico di coordinamento art.21 NTA del PRG

AREA SANTA CROCE - PORTA BARETE

SINDACO
Massimo Cialente

ASSESSORE RICOSTRUZIONE, URBANISTICA E PIANIFICAZIONE
Pietro Di Stefano

DIRIGENTE SETTORE PIANIFICAZIONE
Arch. Chiara Santoro



8_ PROSPETTI E SEZIONI (scala 1:500)

L'Aquila, gennaio 2017

Progettisti:


ING. GIUSEPPE MARCOTULLIO
p. 01803250669 - tel. 389.6965508 - e-mail giuseppe@laqarchitettura.it

ARCH. MARCO MORANTE
p. 01803250669 - tel. 347.0563840 - e-mail marco@laqarchitettura.it


ING. MAURA SCARCELLA
p. 01803250669 - tel. 347.0563839 - e-mail maura@laqarchitettura.it

www.laqarchitettura.it


STUDIO LAQ_ARCHITETTURA
Via Pile, 19 - 67100 - L'Aquila
p. 01803250669 - tel. 0862.311707 - e-mail studio@laqarchitettura.it

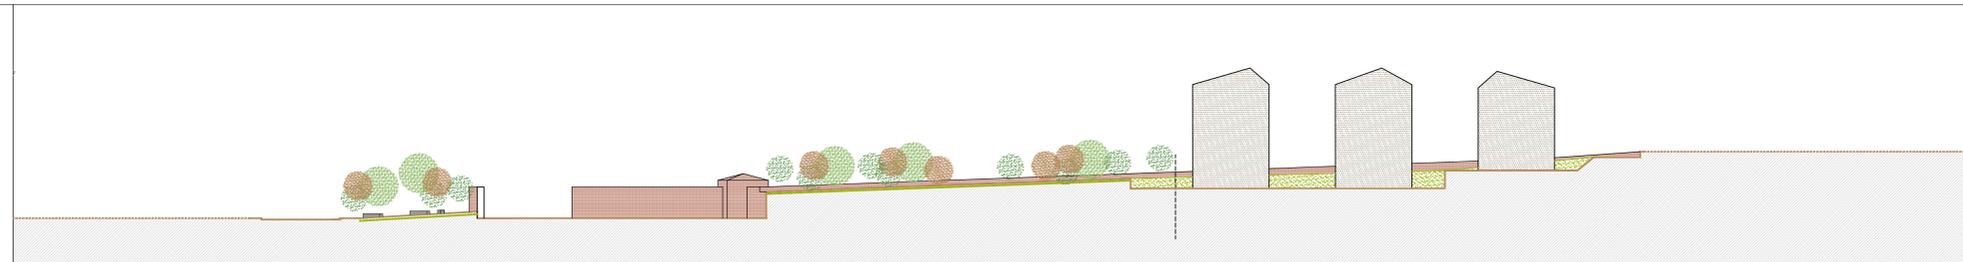

SEZIONE A-A'

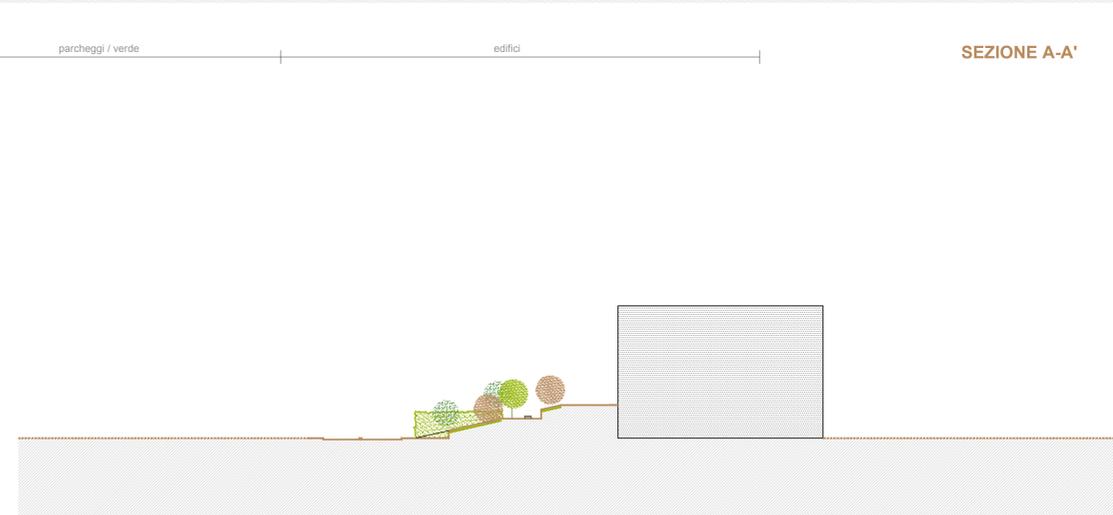


SEZIONE B-B'

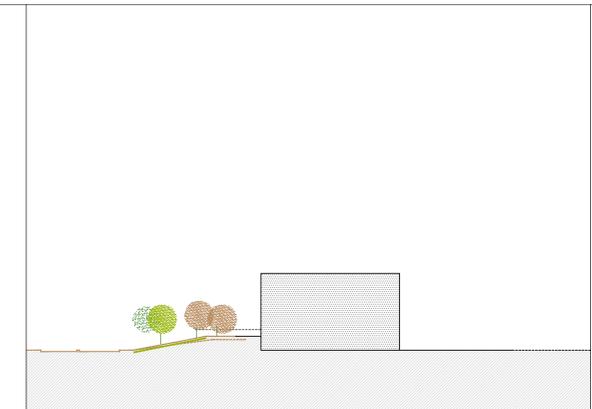

SEZIONE D-D'



SEZIONE E-E'

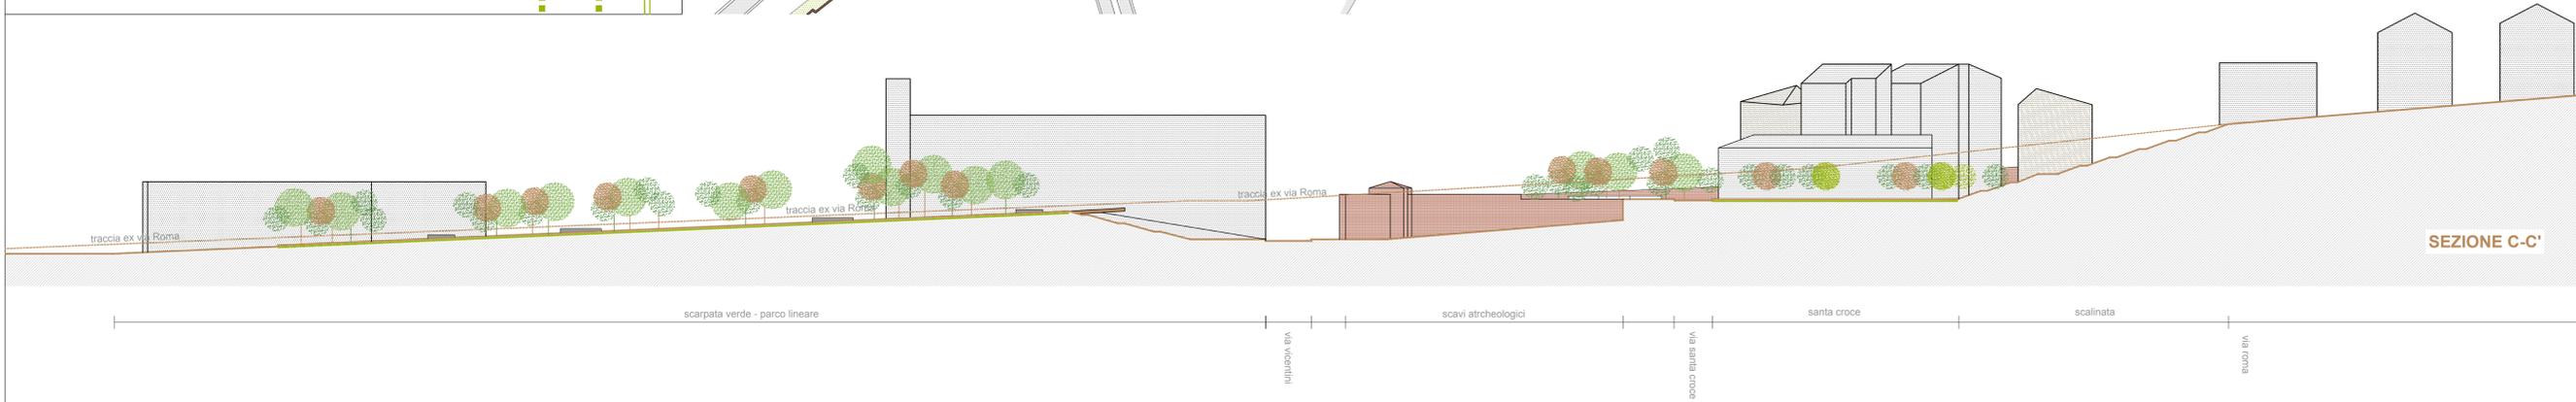

SEZIONE C-C'