

PIANO DI RECUPERO URBANO DELLA FRAZIONE TEMPERA



COMUNE DE L'AQUILA


PIANO DI RECUPERO URBANO SUB AMBITO A1




oggetto: **PARAMETRI URBANISTICI**
SCHEDA PROGETTO AGGREGATO n. 60

data: 09.12.2016 elaborato: PROG - R - 12_01 scala: VARIE
 ing. Sergio Allonsetti ing. Michele Amoroso arch. Antonio Castellucci arch. Paolo Crocetti arch. Desolina Mori ing. Laura Pasquantonio ing. Gianfranco Ruggieri ing. Antonello Salvatori arch. Vincenzo De Masi arch. Giampiero Duronio


23

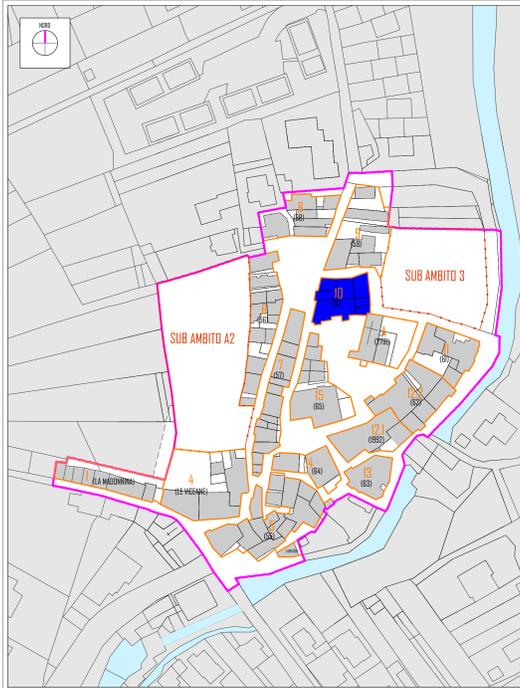


INDIVIDUAZIONE DELL'AGGREGATO
PLANIMETRIA GENERALE

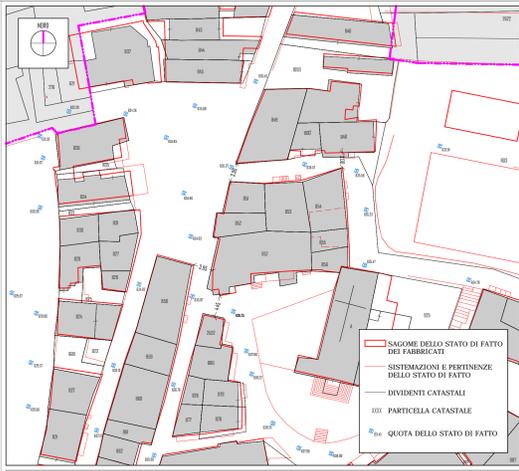


RILIEVO DELLO STATO DI FATTO SCALA 1:500

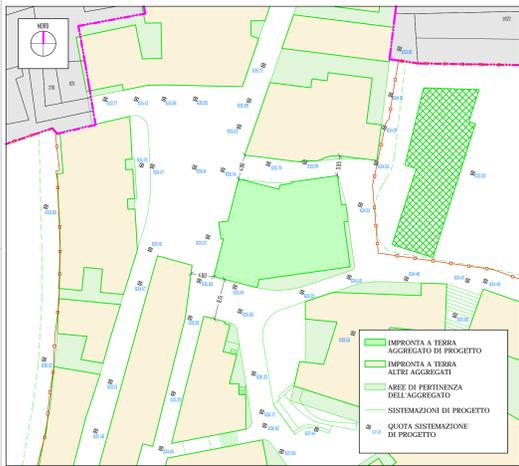


ASSETTO PIANO - ALTIMETRICO DI PROGETTO SCALA 1:500

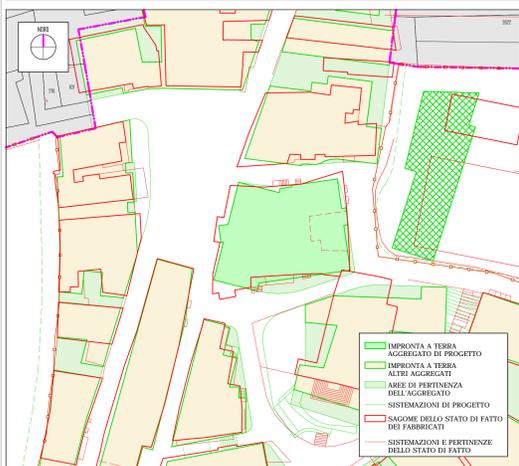

RAFFRONTO PLANIMETRICO DI ATTACCO A TERRA SCALA 1:500

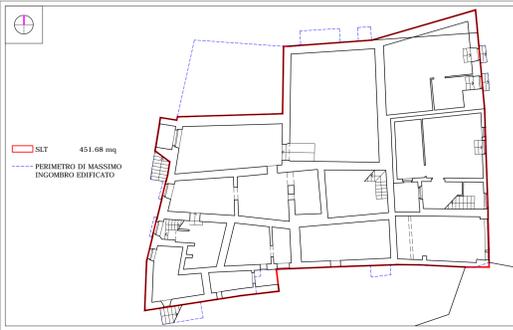

PIANTA LIVELLO 1 SCALA 1:200

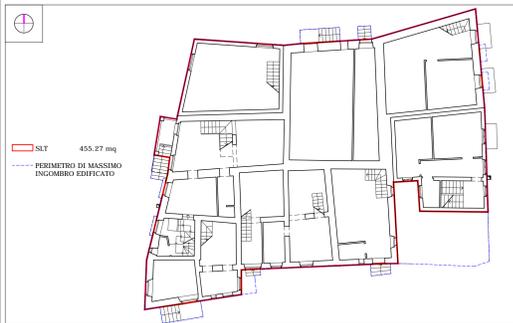

PIANTA LIVELLO 2 SCALA 1:200




PIANTA LIVELLO 3 SCALA 1:200




PIANTA LIVELLO 4 SCALA 1:200


TOTALE AGGREGATO
 SLT = 1245.43 mq VOLUME UTILE LORDO = 4095.87 mc
 DATI E SCHEMI DIMENSIONALI STATO DI FATTO - ANTE SISMA

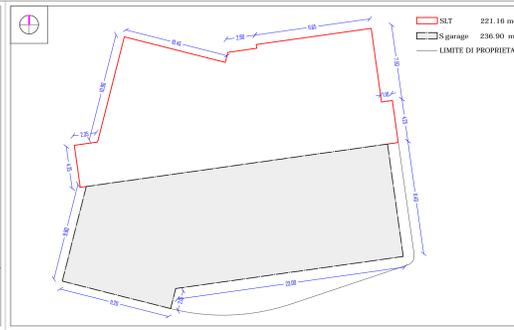


PIANTA LIVELLO 1 (Interrato) SCALA 1:200

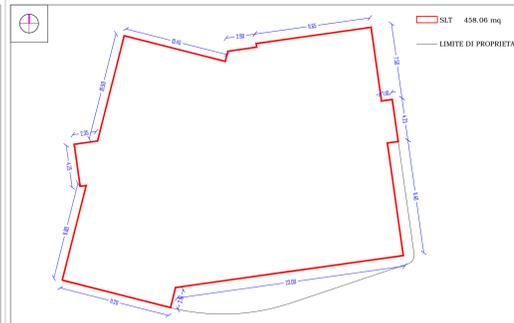

PIANTA LIVELLO 2 SCALA 1:200

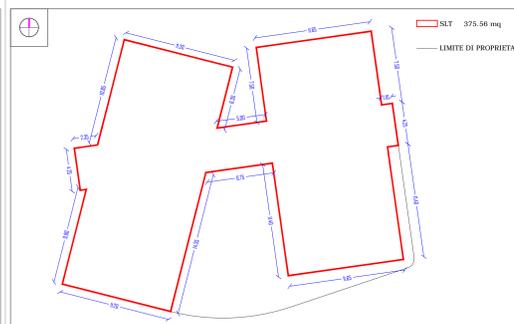





PIANTA LIVELLO 3 SCALA 1:200

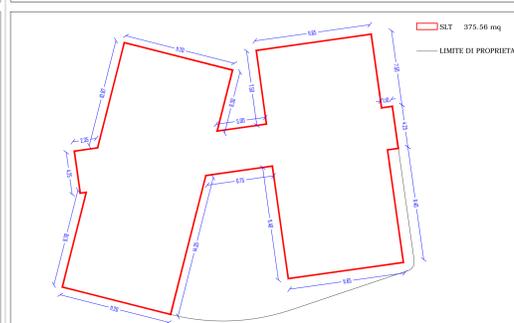

PIANTA LIVELLO 4 SCALA 1:200

TOTALE AGGREGATO
 SLT max = 1430.34 mq VOLUME UTILE LORDO = 5543.50 mc
 DATI E SCHEMI DIMENSIONALI STATO DI PROGETTO - RICOSTRUZIONE

LEGENDA:
 PROSPETTI SU FRONTE STRADA - STATO ATTUALE PROSPETTI SU FRONTE STRADA - STATO FUTURO INDICAZIONE DELLE FALDE - STATO FUTURO
 LINEA E QUOTA STATO ATTUALE LINEA E QUOTA STATO FUTURO

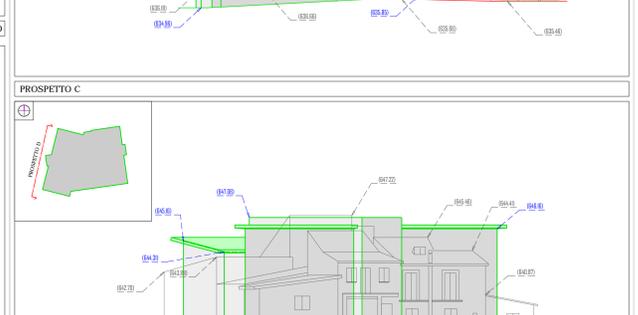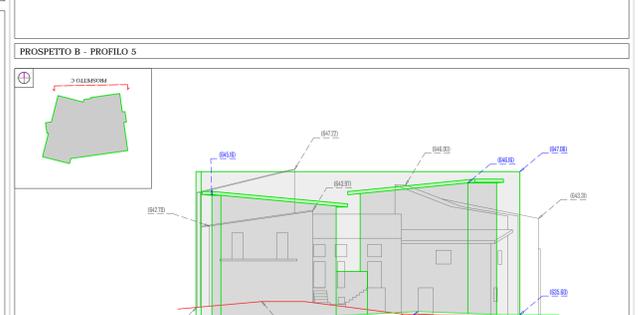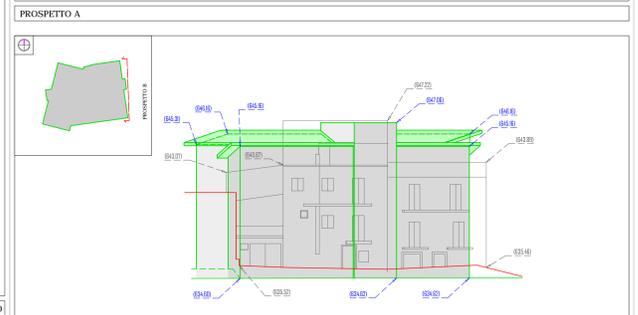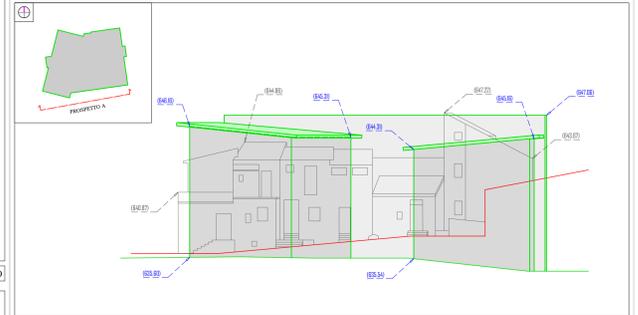

INVILUPPO DEL NUOVO AGGREGATO EDILIZIO RISPETTO ALL'ESISTENTE SCALA 1:200
 PROSPETTO D - PROFILO 1