


N.B. DOVRA' ESSERE PRESENTATO PROGETTO DI MASSIMA DEL GAZEBO ESPLICATIVO DELLA TIPOLOGIA, DEI MATERIALI UTILIZZATI E RELATIVI ELEMENTI DI ARREDO (FIORIERE, GRIGLIATI, TAVOLI, SEDIE, ECC.).  
LA STRUTTURA PORTANTE DEL GAZEBO DOVRA' ESSERE INDIPENDENTE.

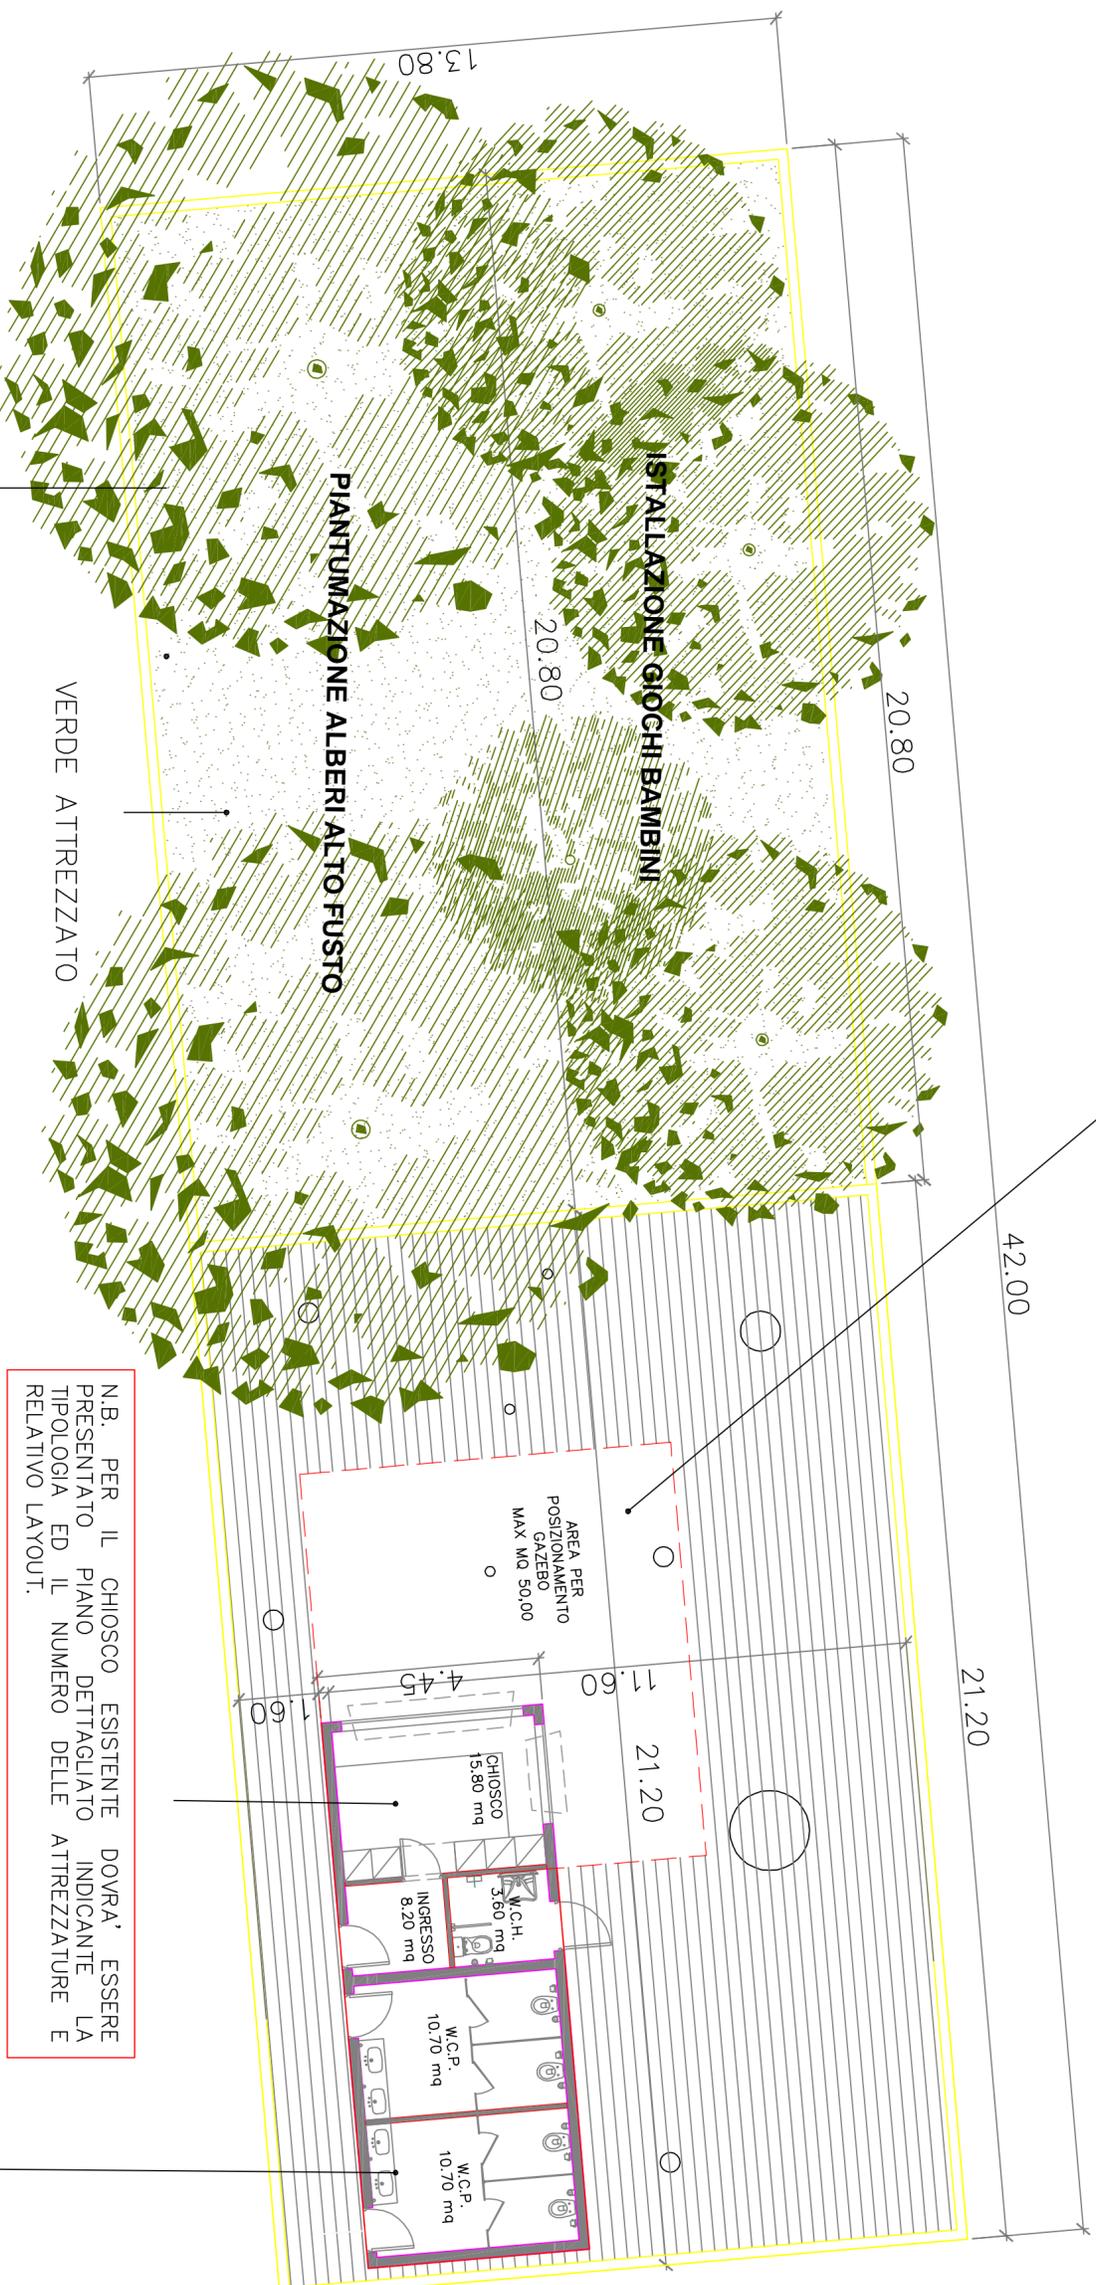

N.B. DOVRA' ESSERE PRESENTATO PIANO DETTAGLIATO INDICANTE LA TIPOLOGIA ED IL NUMERO DEI GIOCHI DA INSTALLARE, GLI ELEMENTI DI ARREDO URBANO (PANCHINE, CESTINI, ECC.), NUMERO E QUALITA' DELLE ESSENZE ARBOREE DA PIANTUMARE E RELATIVO PIANO DI MANUTENZIONE. L'EFFETTIVA PIANTUMAZIONE DOVRA' ESSERE CONCORDATA CON L'AMMINISTRAZIONE COMUNALE.

N.B. PER IL CHIOSCO ESISTENTE DOVRA' ESSERE PRESENTATO PIANO DETTAGLIATO INDICANTE LA TIPOLOGIA ED IL NUMERO DELLE ATTREZZATURE E RELATIVO LAYOUT.

N.B. BLOCCO SERVIZI - DOVRA' ESSERE PRESENTATO PIANO DETTAGLIATO INDICANTE LE MODALITA' DI IGIENE, PULIZIA E SANIFICAZIONE DEGLI AMBIENTI, DEGLI ARREDI E ATTREZZATURE (PORTACARTA, CESTINI, ECC.). DOVRA' ESSERE INDICATO ALTRESI' LA PERIODICITA' DELLE PULIZIE E DELLE FORNITURE DEI MATERIALI DI CONSUMO.

Tavolo:	T_01
Data:	Agosto 2012
Scala:	1 : 100

PLANIMETRIA ALLEGATA AL CAPITOLATO D'ONERI PER LA GESTIONE DEL BLOCCO SERVIZI CON ANNESSO CHIOSCO BAR E RELATIVA AREA PERTINENZIALE ALL'INTERNO DELL'AREA MERCATO DI PIAZZA D'ARMI.