


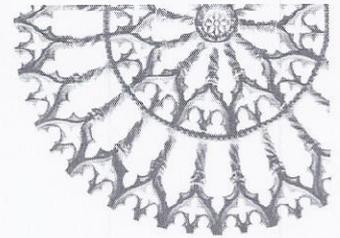

Comune dell'Aquila
Corpo Polizia Municipale

Nucleo Vigilanza Ricostruzione Post Sisma



Ordinanza n. 555 / T del 28.08.2019

Parziale Modifica Con Sostituzione Dell' Ordinanza N. 519 / T del 07.08.2019

Oggetto : modifica temporanea della viabilità su alcune carreggiate stradali del Comune di L' Aquila , con contestuali divieti di sosta con rimozione , interessate da lavori di pubblica utilità relativi alla realizzazione del tunnel destinato ad ospitare la ricostruzione della rete dei sottoservizi cittadini .

IL DIRIGENTE

Vista la richiesta di autorizzazione alla modifica temporanea della circolazione stradale assunta al **prot. n. 79520 del 24.07.2019** , con la quale l'Arch. **BALDUCCI ARMANDO**, nato a Civita Castellana (VT) il 14.02.1954, in qualità di **R.U.P. della Soc. Gran Sasso Acqua** con sede legale in L'Aquila, Via Ettore Moschino n. 23/B, stazione appaltante incaricata in convenzione dal Comune di L'Aquila per la realizzazione dei lavori pubblici relativi al tunnel destinato ad ospitare la ricostruzione delle reti dei sottoservizi cittadini -CIG:490889002E-CUP:B13H12000190001- , chiede la modifica temporanea della circolazione stradale relativamente ai tratti delle carreggiate interessate dai lavori e l'istituzione dei divieti di sosta con rimozione forzata per quanto riguarda le civiche :

- 1- **VIA XX SETTEMBRE** , relativamente alla porzione di strada interposta tra gli incroci con le civiche Via Sant'Agostino e Viale Luigi Rendina .
- 2- **VIALE FRANCESCO CRISPI** , relativamente al tratto di strada interposto tra gli incroci con le civiche Viale di Collemaggio e Viale Luigi Rendina .
- 3- **VIALE DI COLLEMAGGIO** , relativamente al tratto di strada con inizio dall'incrocio con Viale Francesco Crispi e con sviluppo pari a circa m.l. 30,00 in direzione della Basilica di Collemaggio .


Per il periodo con inizio dal giorno 3 Settembre 2019 e durata fino al giorno 30 Settembre 2019 .

- **VISTI** gli artt. 20, 26 e 27 del Decreto Legislativo 285 / 92 .
- **VISTI** gli Artt. 5, cc.3, 6, 7 e 37 del D.Lgs. n. 285 del 30 Aprile 1992, Nuovo Codice della Strada .
- **VISTO** il D.P.R. 16 dicembre 1992, n.495, (Regolamento di esecuzione e di attuazione del Nuovo Codice della Strada) .
- **VISTO** il D.Lgs. 18 agosto 2000 n.267, con particolare riferimento all'art. 107 .
- **VISTO** l' esito delle verifiche eseguite dal personale incaricato appartenente allo scrivente Ufficio .

ORDINA

per quanto di rispettiva competenza , per le motivazioni , per i tratti stradali del Comune di L'Aquila e per il periodo in premessa riportati :

- 1- l' istituzione della chiusura temporanea della carreggiata stradale comunale appartenente a Viale Francesco Crispi relativamente al tratto di strada interposto tra gli incroci con le civiche Viale di Collemaggio e Viale Luigi Rendina .
- 2- L'istituzione del restringimento temporaneo della carreggiata stradale appartenente a Viale Di Collemaggio relativamente al tratto compreso tra gli incroci con Via XXIV Maggio e Viale Francesco Crispi .
- 3- L'istituzione del restringimento temporaneo della carreggiata stradale appartenente a Via XX Settembre, relativamente al tratto di strada con inizio dall'incrocio con Via Sant'Agostino ed arrivo in corrispondenza dell'incrocio con Viale Francesco Crispi . Detto restringimento verrà eseguito con modalità tali da lasciare disponibile, per il transito veicolare, una corsia di marcia che consenta l'accesso sia a Corso Federico II che a Viale Luigi Rendina .
- 4- La conseguente deviazione del traffico proveniente da Porta Napoli verso Viale Di Collemaggio mentre il traffico che percorre Via XX Settembre verso Viale F. Crispi potrà accedere a Corso Federico II e a Viale Luigi Rendina mediante la corsia di marcia in precedenza riportata .

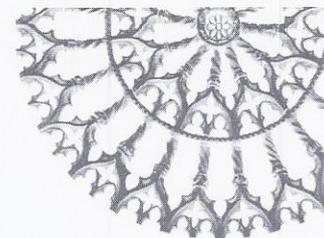

- 5- La deviazione dei flussi veicolari provenienti dalla Basilica di Collemaggio Verso Via XXIV Maggio .
- 6- L' istituzione temporanea dei divieti di sosta con rimozione per tutti i lati dei tratti di strada interessati dai cantieri stradali in questione .
- 7- L'istituzione della viabilità temporanea e della segnaletica sia orizzontale che verticale necessaria per la regolamentazione della circolazione stradale nella zona interessata dagli interventi lavorativi , come riportato sulle due planimetrie allegate al presente provvedimento come parte integrante e sostanziale e con le lettere " A " e " B " .

Le planimetrie de qua costituiscono una previsione di massima e quindi ulteriori integrazioni e o modifiche relative alla gestione della viabilità potranno essere disposte in caso si rendessero necessarie .

IL PRESENTE PROVVEDIMENTO SOSTITUISCE LA PRECEDENTE ORDINANZA N. 519 / T DEL 07.08.2019

L' esecuzione della presente Ordinanza da parte della Ditta interessata **Gran Sasso Acqua S.p.A.** dovrà avvenire rispettando le modalità e le prescrizioni in prosecuzione riportate .

1. Apporre, a propria cura e spese, chiara visibile ed inequivocabile segnaletica di obbligo, di divieto, di pericolo e di preavviso, attraverso presegnale di lavori, strettoia, barriere normali e direzionali bianche e rosse da apporre almeno 48 (quarantotto) ore prima dell'esecuzione dei lavori e nel caso in cui detti lavori vengano previsti per il primo giorno lavorativo seguente giornate festive, la segnaletica de qua dovrà essere posata in opera l'ultimo giorno lavorativo precedente il periodo festivo .
I pannelli segnaletici utilizzati dovranno avere dimensioni non inferiori a cm. 90x135 e riportare gli estremi della presente ordinanza nonché la data e l'ora di installazione della segnaletica.
2. Effettuare un costante e frequente controllo in merito al perfetto posizionamento e funzionamento di tutta la segnaletica verticale provvisoria di preavviso e di cantiere , sia diurna che notturna , avendo particolare cura nell'installazione delle barriere protettive poste agli angoli delle recinzioni di cantiere e dell'illuminazione notturna degli ingombri a carico del suolo pubblico eseguiti con le attività del cantiere .
3. Collocare adeguata e idonea segnaletica per informare l'utenza dei provvedimenti assunti con la presente Ordinanza.
4. Rendere pubblica, ai sensi dell'art. 5 c. 3 del D.Lgs. 285/1992, la presente Ordinanza per mezzo della collocazione della segnaletica stradale di cui ai punti precedenti conformemente alle norme di cui all' art. 21 del vigente C.d.S. e agli articoli dal 30 al 43 del vigente Regolamento di Esecuzione del C.D.S. ad esso riferiti ed inoltre alle direttive del disciplinare tecnico relativo alla segnaletica di cantiere prescritta dal D.M. del 10.07.2002.

5. La segnaletica di preavviso dovrà essere disposta in particolare :

- sugli incroci di Via XX Settembre con :

- 1 - Viale XXV Aprile ,
- 2- Via Borgo Rivera e Via Fontesecco ,
- 3- Viale Nicolò Persichetti ,
- 4- Via Poggio Santa Maria .

- Sugli incroci di Via Porta Napoli (ex S.S. n. 17) con :

- 1- Via Ponte Rasarolo (Loc. "Martini") ,
- 2- Via Girolamo da Vicenza ("circuito di collemaggio") ,
- 3- la S.S. n. 5 bis "Marsicana" (bivio per Avezzano) .


- all'ingresso e all'uscita della rotatoria posta all'incrocio di Viale Corrado IV con Viale Della Croce Rossa e Via Del Beato Cesidio .



Comune dell'Aquila

Corpo Polizia Municipale

Nucleo Vigilanza Ricostruzione Post Sisma

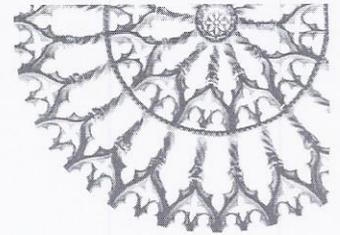

6. In corrispondenza della rotatoria posta all'incrocio di Viale XXV Aprile con Via XX Settembre, dovrà essere disposta un'apposita transenna, completa dei segnali di preavviso, presidiata , per i primi tre giorni , da almeno un moviere .

La Ditta interessata **Gran Sasso Acqua S.p.A.** , alla quale copia della presente Ordinanza viene notificata, sarà considerata unica e sola imputabile per quanto riguarda eventuali responsabilità con rilevanza sia civile che penale ed ogni danno o pregiudizio a persone e/o cose derivanti dall'inosservanza delle norme in precedenza riportate.

Il presente provvedimento è rilasciato ai soli fini della viabilità intesa ai sensi del C.d.S. e non sostituisce altre autorizzazioni, licenze, nulla-osta, pareri ecc., anche se di competenza di altri uffici comunali, eventualmente previsti dalle vigenti leggi relativamente all'esecuzione delle attività in premessa descritte .

Copia della presente Ordinanza dovrà essere pubblicata all'Albo Pretorio Comunale.

La presente Ordinanza sarà inoltre resa nota:

- Agli utenti della strada mediante l'apposita segnaletica stradale mobile in precedenza indicata .
- Al Settore Opere Pubbliche Comunali .
- Alla Questura di L' Aquila.
- Al Comando Carabinieri di L' Aquila .
- Al Comando Provinciale dei Vigili del Fuoco .
- Alla A.S.L. Abruzzo N. 1 Avezzano-Sulmona-L'Aquila, Servizio 118 .
- Alla Soc. T.U.A. S.p.A. della Regione Abruzzo .
- Alla A.M.A. di L'Aquila .
- Alla A.S.M. di L'Aquila .

È fatto obbligo a chiunque di osservarla e di farla osservare per quanto di rispettiva competenza.

Avverso il presente provvedimento è ammesso ricorso gerarchico al Ministero dei Lavori Pubblici ai sensi dell'art. 37, c.3, del vigente C.d.S. con le modalità stabilite dall'art. 74 del Regolamento di Esecuzione del C.d.S. .

L' Aquila , 28 Agosto 2019

L'Estensore

(M.M.A. Geom. Miconi Marino)

Il Responsabile

(Magg. Lorenzetti Luciano)



**Il Dirigente Del Settore Polizia Municipale
Dott. Tiziano AMOROSI**



**COMUNE DELL'AQUILA
CORPO DI POLIZIA MUNICIPALE**

Dichiaro di aver oggi notificato alle ore 10.00 al
 Signor/a: PIETRA GRAN SASSO ACQUA
 Copia della presente, consegnandola in mani di:
SIGN. NANNI FEDERICO
 In qualità di: INCARICATO
 L'Aquila, add) 29-08-2019

IL NOTIFICATORE




L' ESTENSORE
M.M.A. Geom. Miconi Marino

ALLEGATO " A "
All' Ordinanza n. 555 / T del 28 - 08 - 2019



COMUNE DI L'AQUILA - VIABILITA' TEMPORANEA VIA XX SETTEMBRE - VIALE F. CRISPI
E ZONE INTERFERENTI LATO OVEST
ALLEGATO PLANIMETRICO ALL'ORDINANZA N. 555 / T DEL 28 - 08 - 2019

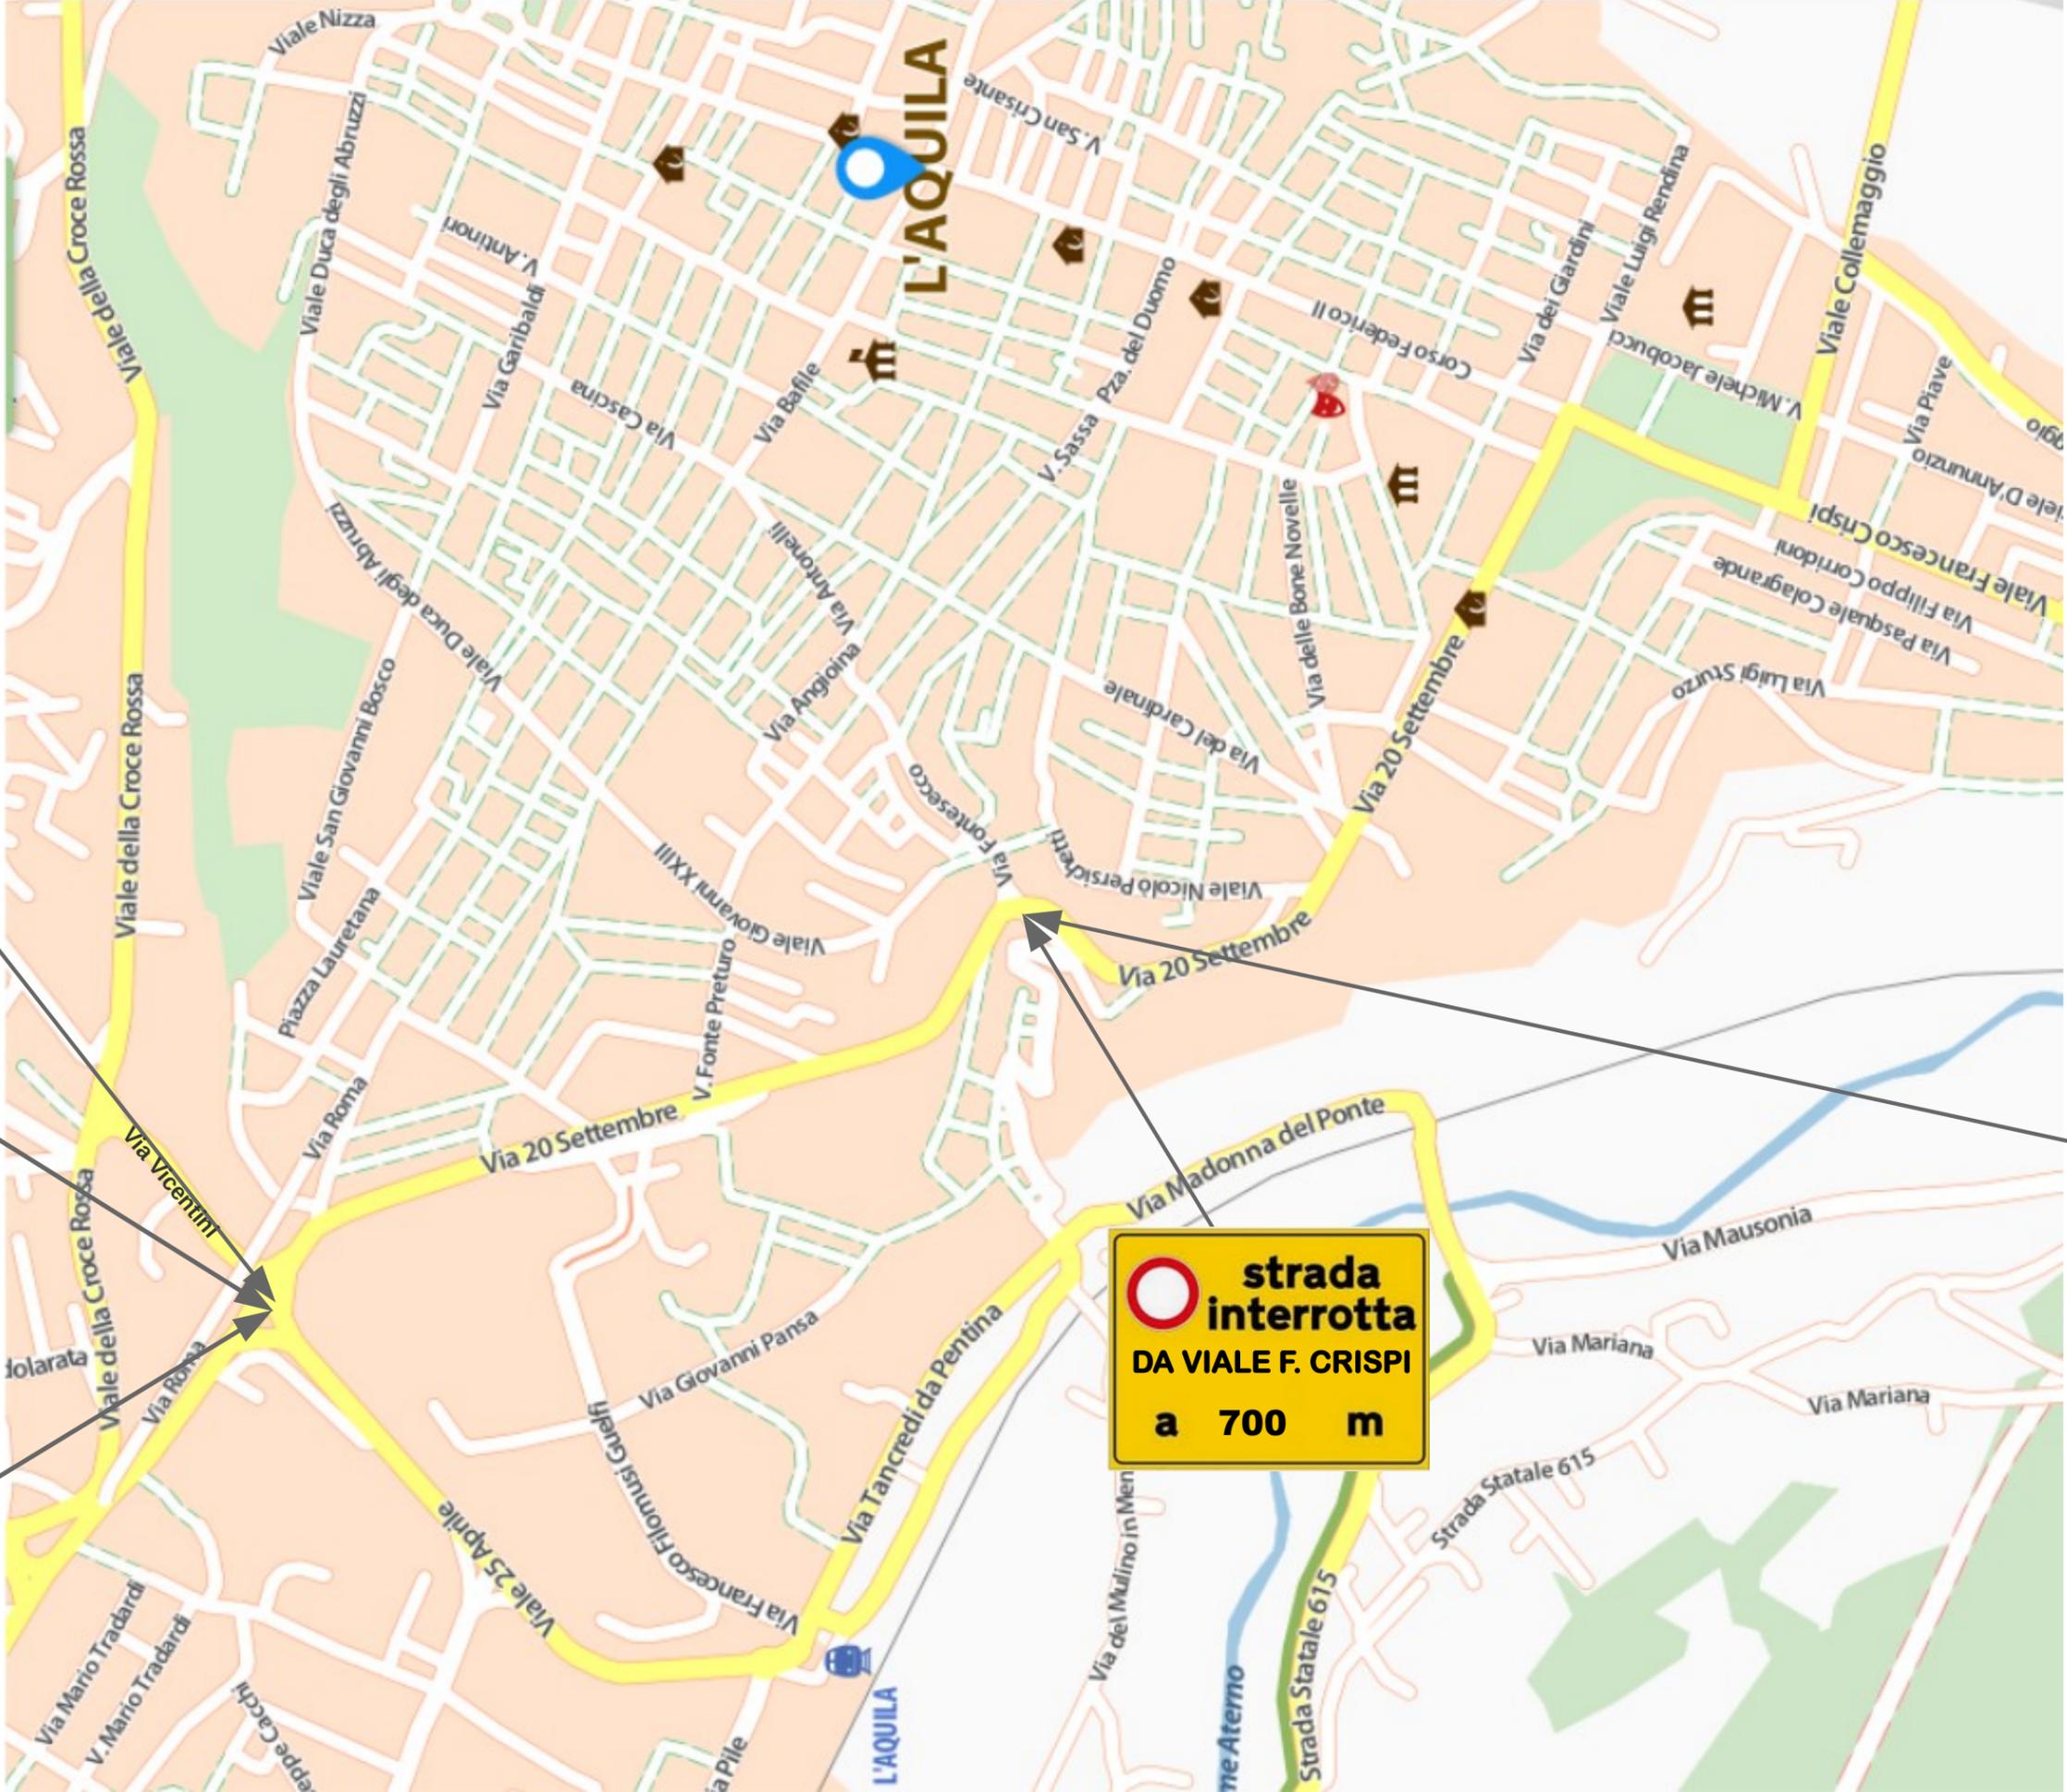

(DA APPORRE SU
TRANSENNA)

**strada
interrotta**
DA VIALE F. CRISPI
a 700 m

**strada
interrotta**
DA VIALE F. CRISPI
a 1400 m



DIREZIONE
CONSIGLIATA
AUTOCARRI



(DA APPORRE SU
TRANSENNA)

ALLEGATO " B "



All'Ordinanza n. 555/T del 28-08-2019

L'ESTENSORE
M.M.A. Geom. Miconi Marino

LAYOUT CANTIERE
 VIALE CRISPI - VIA XX SETTEMBRE
 VIALE CRISPI - VIALE COLLEMAGGIO

0. LAYOUT GENERALE DI ACCANTIERAMENTO - Titolo IV del D.Lgs 81/08

- RESIDENTI
- ATTIVITA' COMMERCIALI
- CANTIERI INTERFERENTI

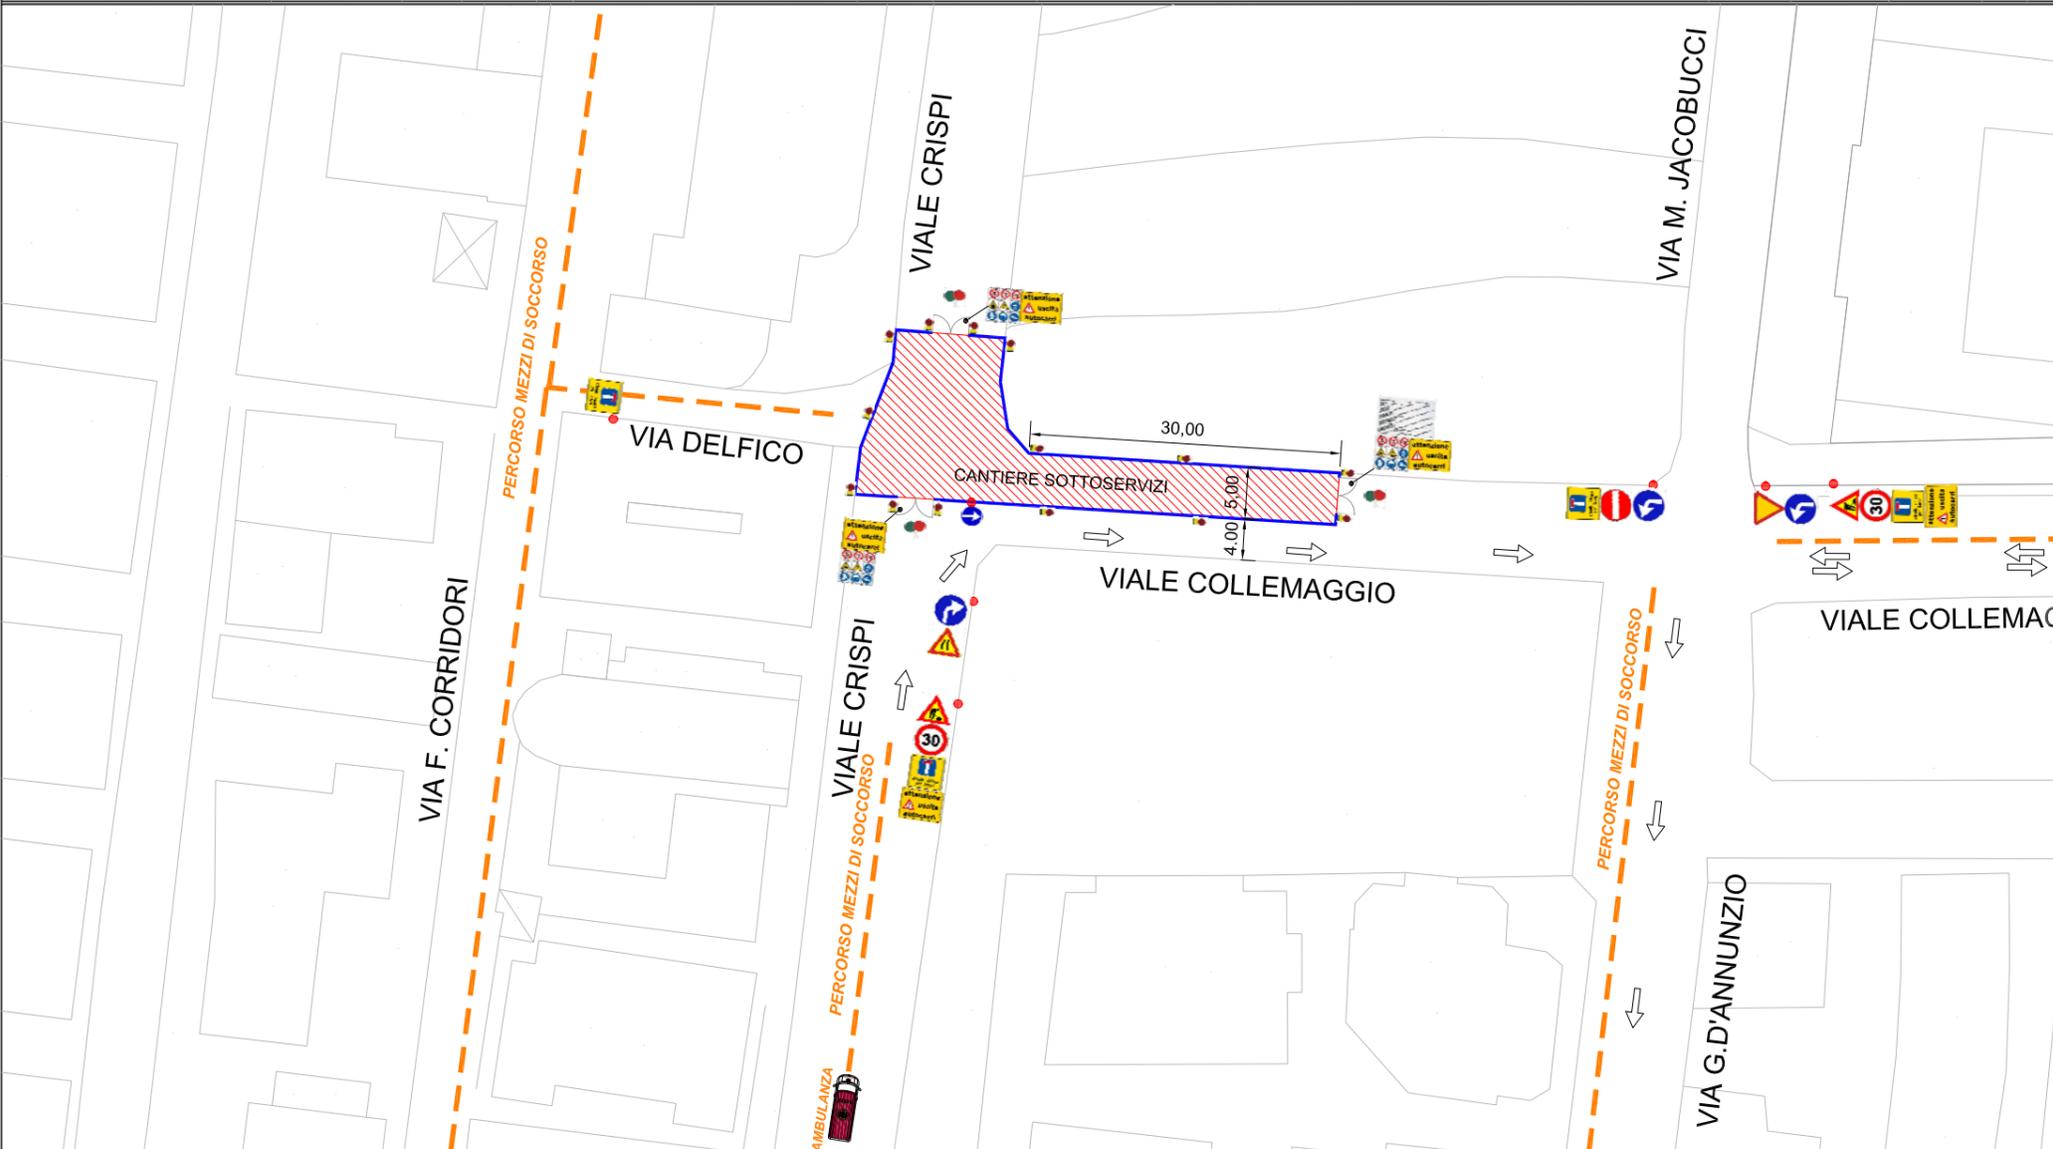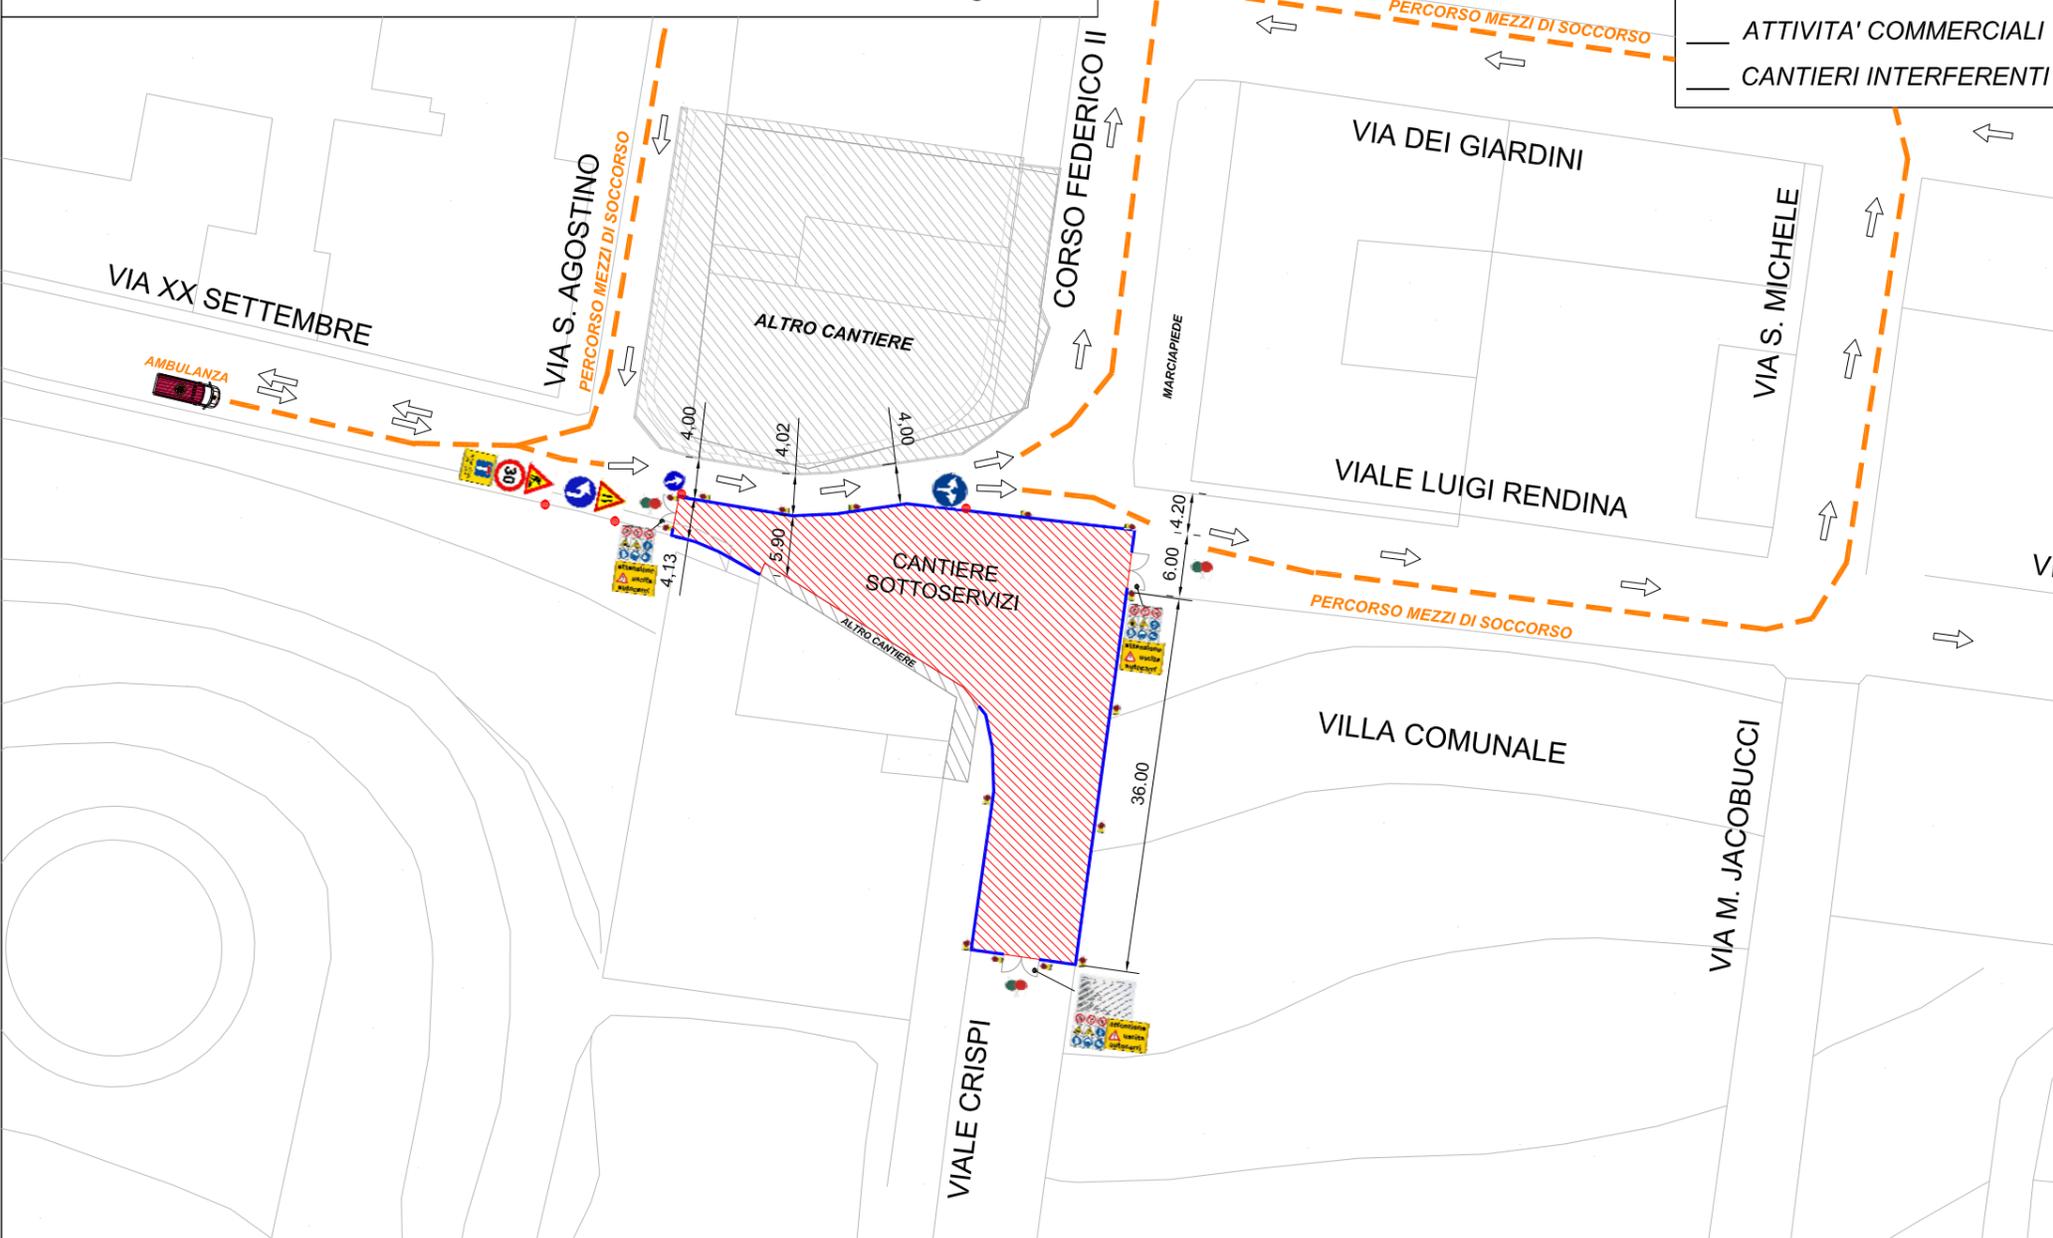

LEGENDA		SEGNALI TEMPORANEI DI CANTIERE	
RECINZIONE BASE DI CANTIERE	MOVIERE	AVANZAMENTO CANTIERE	ESTINTORE A POLVERE SUI MEZZI
RECINZIONE BASE DI CANTIERE CON TELI TESSUTO NON TESSUTO	CONCI	PEDONI A DESTRA	CASSETTA PRONTO SOCCORSO SUI MEZZI
RECINZIONE DI CANTIERE CON PANNELLI OSB	POZZETTI	PEDONI A SINISTRA	LAVORI IN CORSO
		CARTELLI DI CANTIERE	USCITA AUTOCARRI
			LUCI DI CANTIERE

REV.01 del 29.07.2019

Redatto da: CSE P.I. Paolucci Angelo	Per presa visione: DIRETTORE DEI LAVORI Ing. Marono Alessandra	Asse Centrale Scarl: DTC Ing. Tramontano Antonio RSPP Ing. Ardingo Maurizio DOC Geom. Borrelli Luigi
--	--	---