COMUNE DI L'AQUILA

LOCALITA'

TORRETTA - S.ELIA - GIGNANO

COMMITTENTE

COMUNE DI L'AQUILA

DENOMINAZIONE DELL'OPERA

ADEGUAMENTO E SISTEMAZIONE VIARIA DELLA ZONA TORRETTA - S. ELIA - GIGNANO

OGGETTO

SEZIONE TIPO

PROGETTO ESECUTIVO 1° LOTTO tratto D - E

(Via dei Cappuccini)

DATA	AGGIORNATO	PROGETTISTI	DIR. LAVORI
SET 2010		Dott.Ing. DINO PIGNATELLI Dott.Ing. GIUSEPPE ZIA Dott.Ing. VINCENZO MOSCARDELLI	Dott.Ing. DINO PIGNATELLI Dott.Ing. GIUSEPPE ZIA Dott.Ing. VINCENZO MOSCARDELLI

SCALA			CONSULENZA
1:25	tav 6		

PROGETTO GENERALE DI MASSIMA
PROGETTO ESECUTIVO 1° LOTTO

Dott.Ing. DINO PIGNATELLI

Dott.Ing.GIUSEPPE ZIA

Dott.Ing. VINCENZO MOSCARDELLI

PROGETTAZIONE (recapito):
c.o. Studio PIGNATELLI - Via G. Saragatc/o Giovanni Center 67100 L'AQUILA Tel/fax-0862-412424 e-mail : pgndnl@gmail.com

SCHEMA SEZIONE TIPO TRATTO D - E (Via dei Cappuccini)

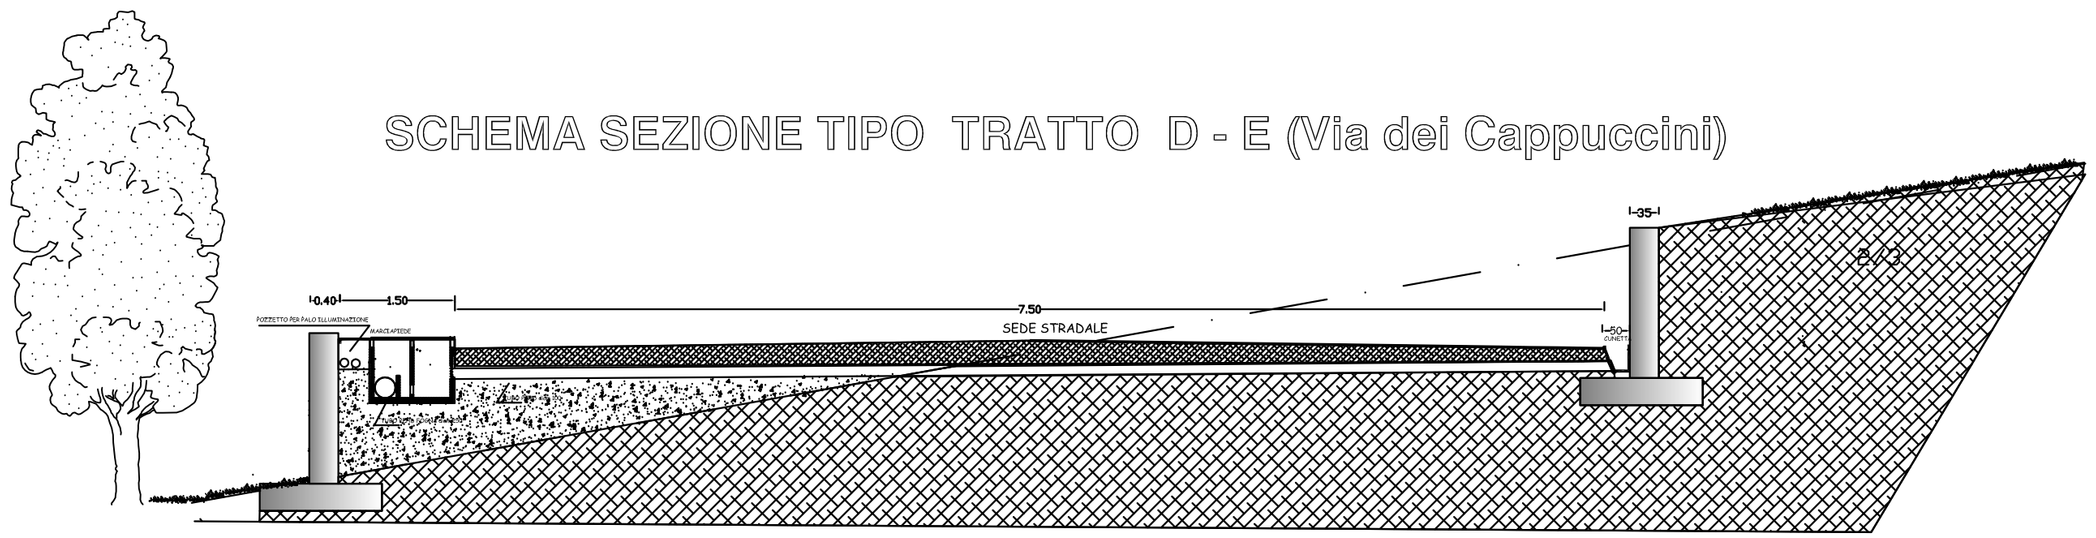

DIMENSIONE MURI DI SOSTEGNO - VIA DEI CAPPUCCINI

MURO DX (valle)	S = 40	H= 50 con dente	L 1 = 120	L2 = 130	PER H MURO da cm 151 ad H max
	S = 30	H= 50	L 1 = 100	L2 = 80	PER H MURO da cm 0 a cm. 150
MURO SX (monte)	S = 35	H= 50	L 1 = 110	L2 = 120	PER H MURO da cm 151 ad H max
	S = 30	H= 50	L 1 = 100	L2 = 80	PER H MURO da cm 0 a cm. 150

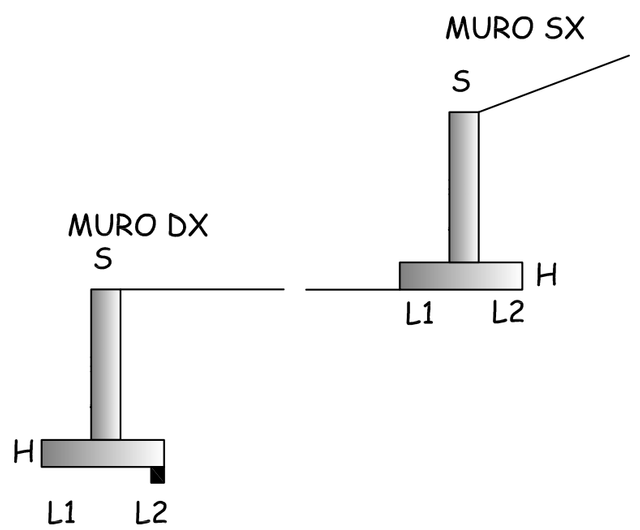

CADITOIA STRADALE A DOPPIO SIFONE

VOCE DI CAPITOLATO
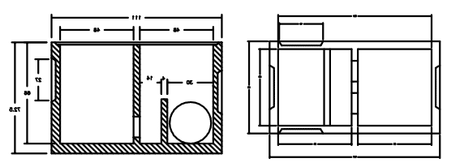
Caditoia stradale prefabbricata a doppio sifone da porre in opera su cunetta o fondo stradale, di dimensioni esterne 100x100 cm e altezza 100 cm, con le pareti laterali corredate di barbacani di aspirazione opportunamente modellate per avere un vano di confluenza in 2 lati. Del tipo da rinfiancare in opera con sporgenze perpendicolari al corpo cadauna e dalle dimensioni esterne 100x50x100cm/cm.