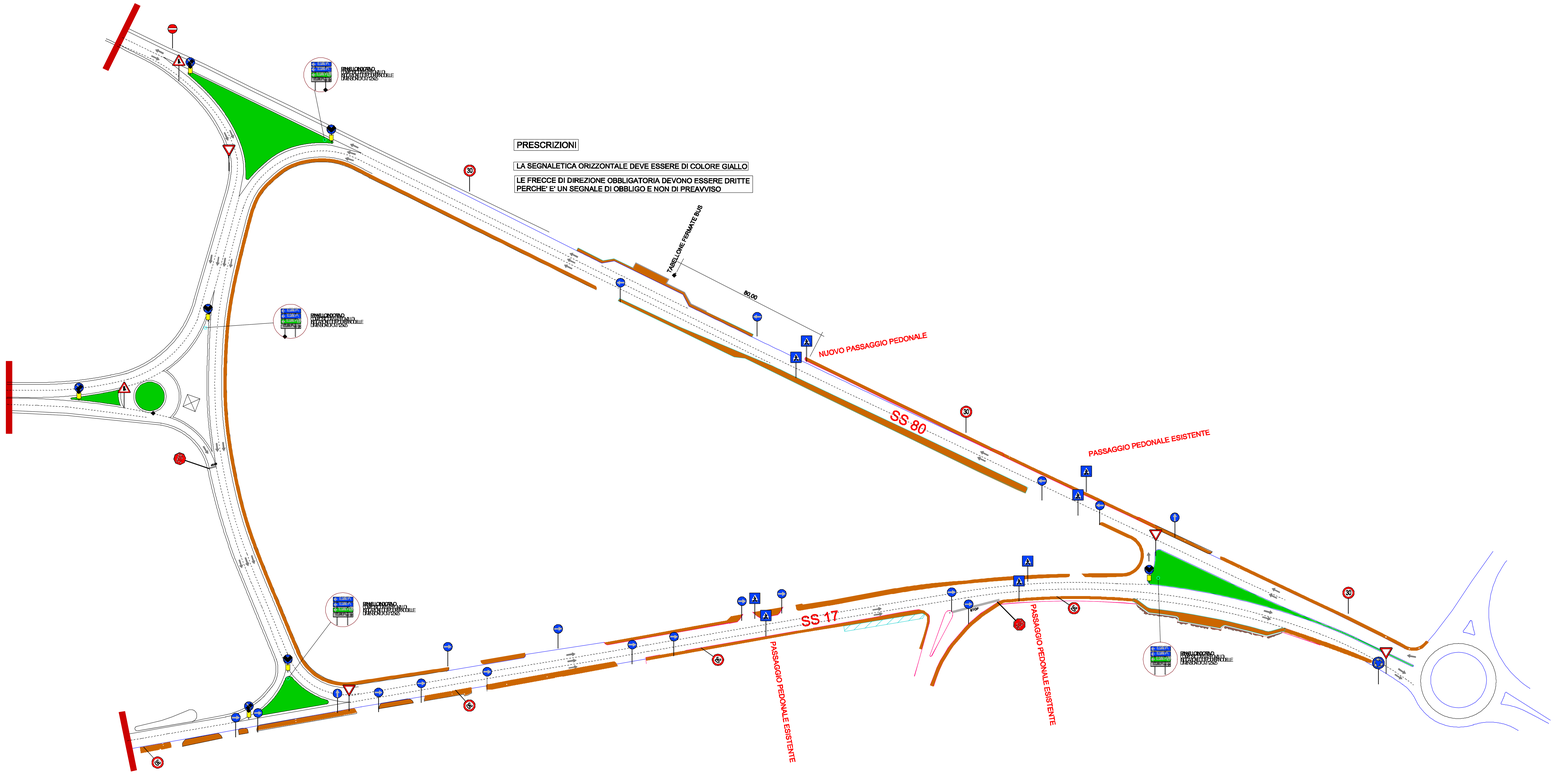
PRESCRIZIONI
LA SEGNALETICA ORIZZONTALE DEVE ESSERE DI COLORE GIALLO
LE FRECCE DI DIREZIONE OBBLIGATORIA DEVONO ESSERE DRITTE PERCHE' E' UN SEGNALE DI OBBLIGO E NON DI PREAVVISO
TABELLONE PRIMATE BUS
80,00
NUOVO PASSAGGIO PEDONALE
SS 80
PASSAGGIO PEDONALE ESISTENTE
SS 17
PASSAGGIO PEDONALE ESISTENTE
PASSAGGIO PEDONALE ESISTENTE

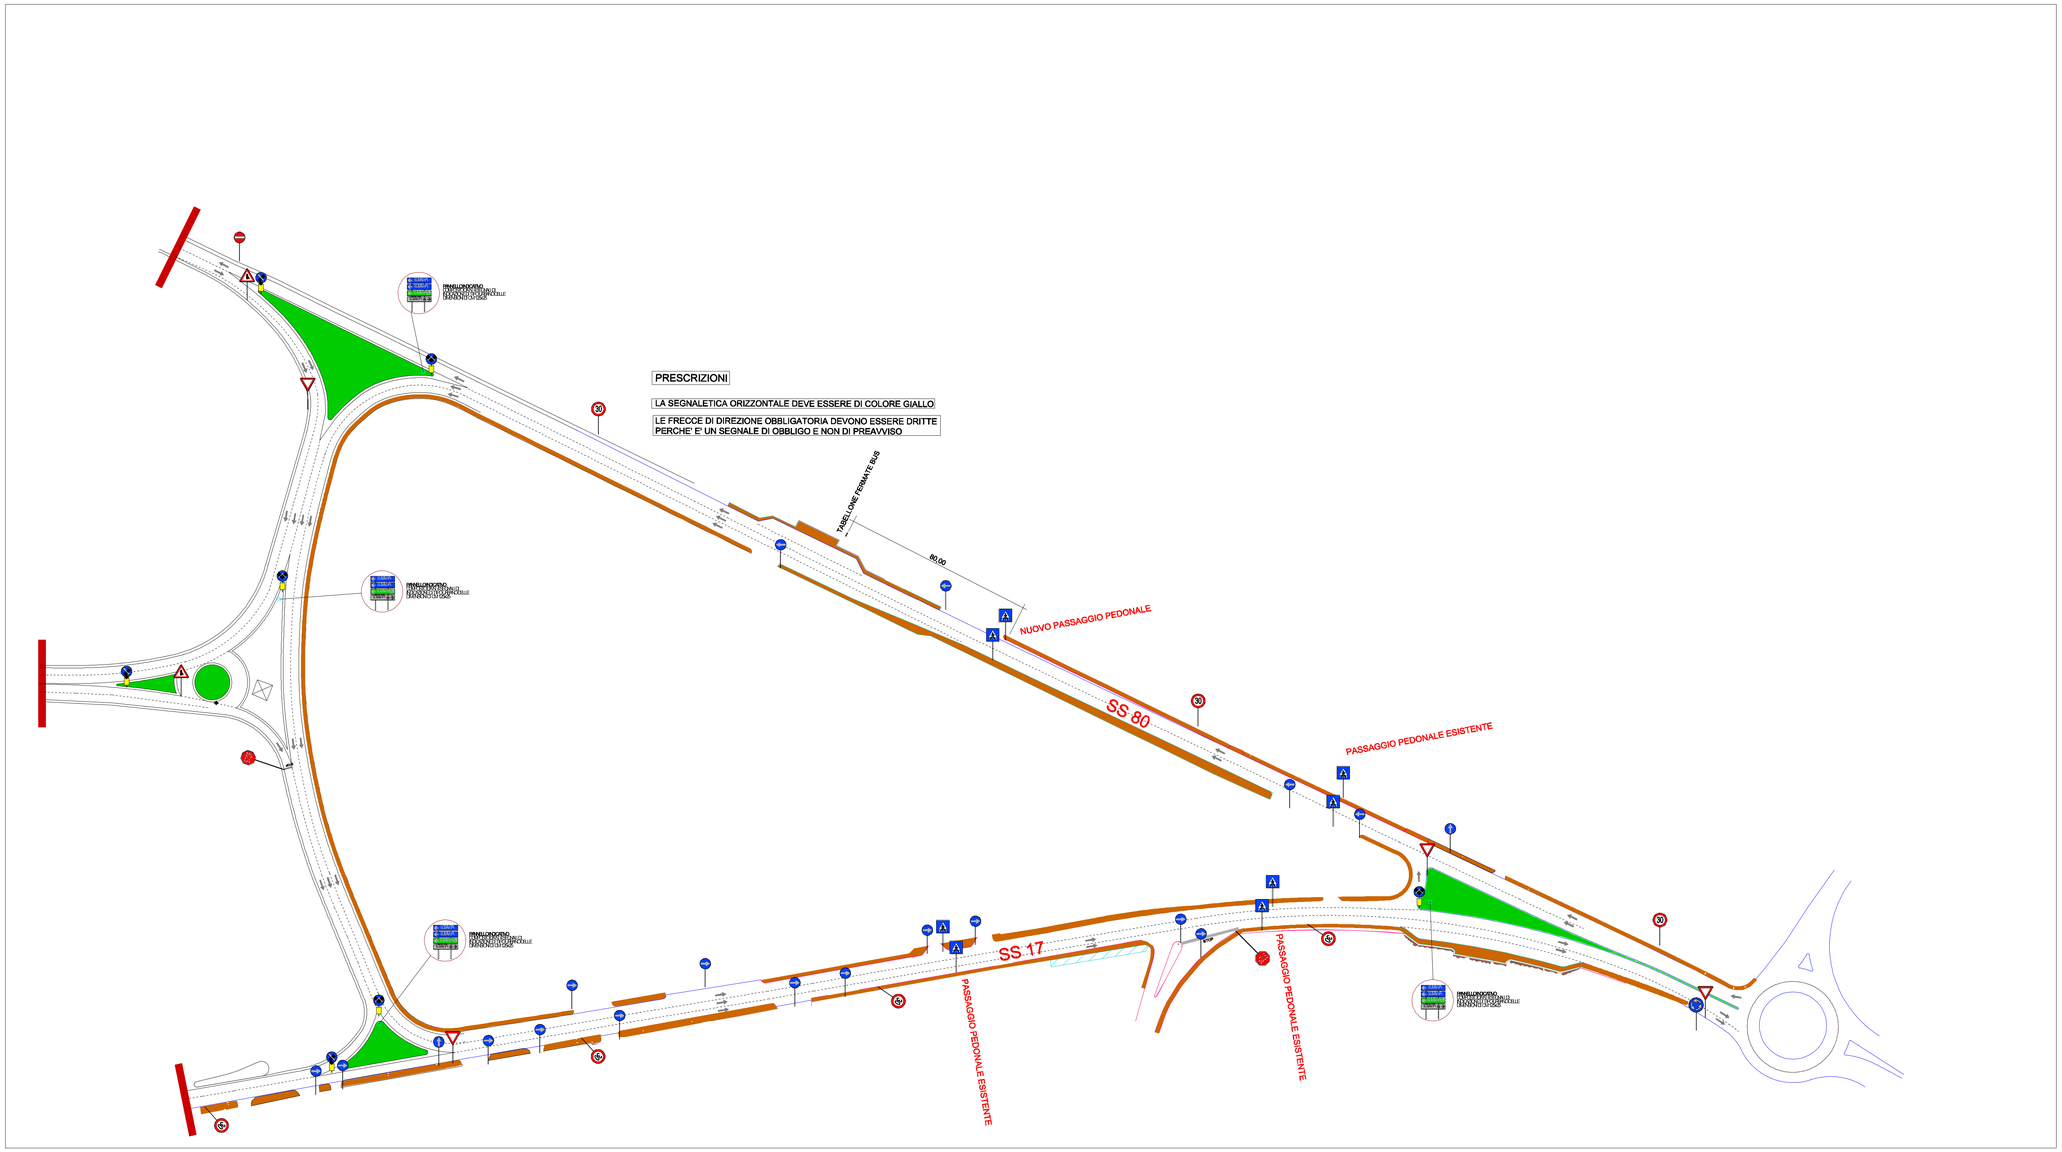
PRESCRIZIONI
LA SEGNALETICA ORIZZONTALE DEVE ESSERE DI COLORE GIALLO
LE FRECCE DI DIREZIONE OBBLIGATORIA DEVONO ESSERE DRITTE PERCHE' E' UN SEGNALE DI OBBLIGO E NON DI PREAVVISO
TABELLONE FERMATE BUS
80,00
NUOVO PASSAGGIO PEDONALE
SS 80
PASSAGGIO PEDONALE ESISTENTE
SS 17
PASSAGGIO PEDONALE ESISTENTE
PASSAGGIO PEDONALE ESISTENTE