Comune di L'Aquila

GESTIONE SAFETY E SECURITY; GESTIONE DELLE EMERGENZE; MISURE DI CONTENIMENTO DEL CONTAGIO DA COVID 19

"MERCATO GIORNALIERO DI PIAZZA D'ARMI"

Piazza d'Armi - L'Aquila (AQ)

DATI DI PROGETTO

- AREA MERCATO 8500 MQ
- AREA PARCHEGGIO 4500 MQ
- MODULI DI USCITA N° 21
- CAPACITA' DI DEFLUSSO 250
- DENSITA' DI AFFOLLAMENTO < 0.7 Pers/m^2
- ADDETTI ANTINCENDIO CON CORSO
- ANTINCENDIO RISCHIO MEDIO N°2
- ADDETTI PRIMO SOCCORSO N°2

LEGENDA

- PERCORSI MEZZI DI SOCCORSO
- NEW JERSEY
- TRANSENNE
- PUNTO PRESA ENEL E QUADRO ELETTRICO
- ESTINTORE A POLVERE
- PERCORSO DI ESODO
- PUNTO DI RITROVO
- STAND AMBULANTI 10x5 m
- STAND AMBULANTI 9x5 m
- STAND AMBULANTI 8x5 m
- STAND AMBULANTI 4x4 m
- STAND AMBULANTI 3x2 m

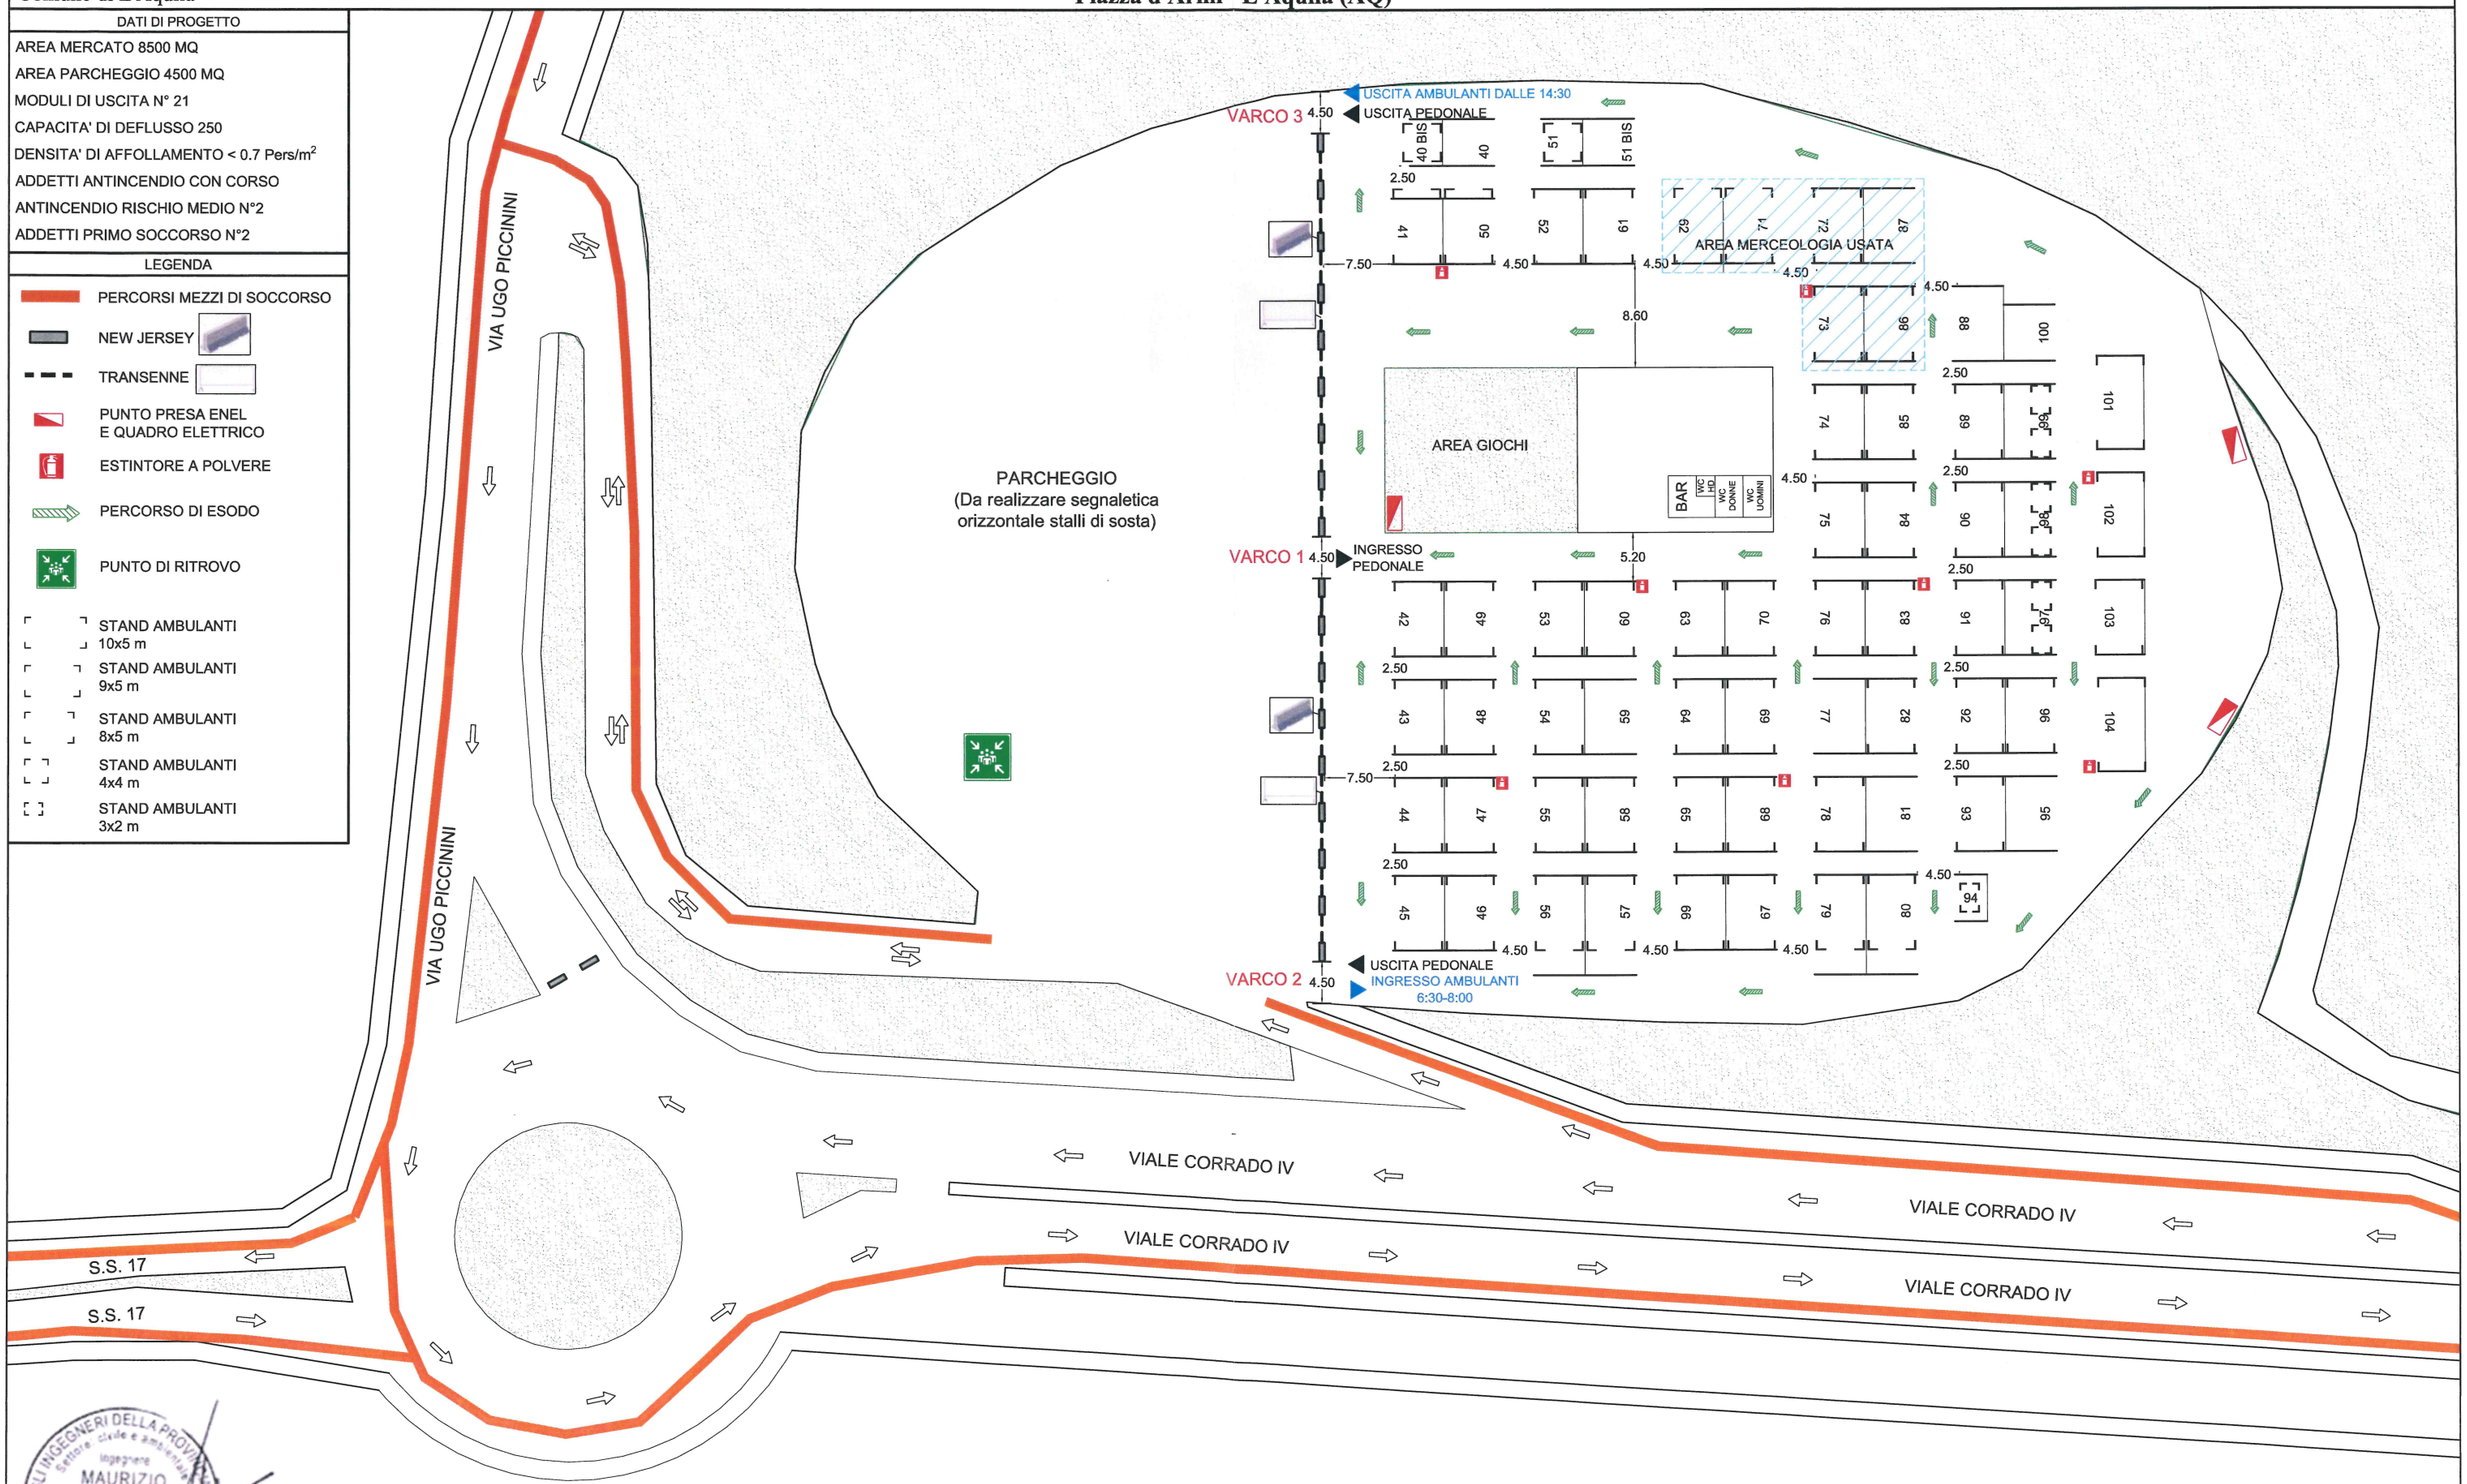

ORDINE DEGLI INGEGNERI DELLA PROVINCIA DELL'AQUILA
Settore civile e ambientale
Ingegnere
MAURIZIO ARDINGO
N° 3410
Sezione A

safety security manager
Studio Tecnico
Dott. Ing. Maurizio Ardingo

Indirizzi e recapiti sede: Via E. De Nicola, 10 - 67100 L'Aquila (AQ)
Tel 0862/313852 - Fax 0862/320623 - mail: maurizio@ardingo.it
Iscrizione: Ordine degli Ingegneri della Provincia dell'Aquila.
Certificazione Competenze Professionali ICPrev - Manager Sistemi di Sicurezza e Salute n° registrazione 27/2011
Iscritto nell'elenco degli Esperti Antincendio ai sensi della Ex Legge 818/84 DM 05/08/2011: n° AQ 00065I00409B

TAV. 01
14/05/2020
Rev. 00