

# PIANO DI RECUPERO URBANO DELLA FRAZIONE TEMPERA



COMUNE DE L'AQUILA

PIANO DI RECUPERO URBANO SUB AMBITO A1



oggetto:

**INDIVIDUAZIONE DEI DANNI E DEI CROLLI**

tavola

**5**



data: 09/12/2016

elaborato: PROG - R - 12\_01

scala: 1:500

ing. Sergio Alfonselli  
ing. Michele Amoroso  
arch. Antonio Castellucci  
arch. Paolo Crocetti  
arch. Desolina Mori  
ing. Laura Pasquantonio  
ing. Gianfranco Ruggieri  
ing. Antonello Salvatori  
arch. Vincenzo De Masi  
arch. Giampiero Duronio

adozione:  
approvazione:  
protocollo:

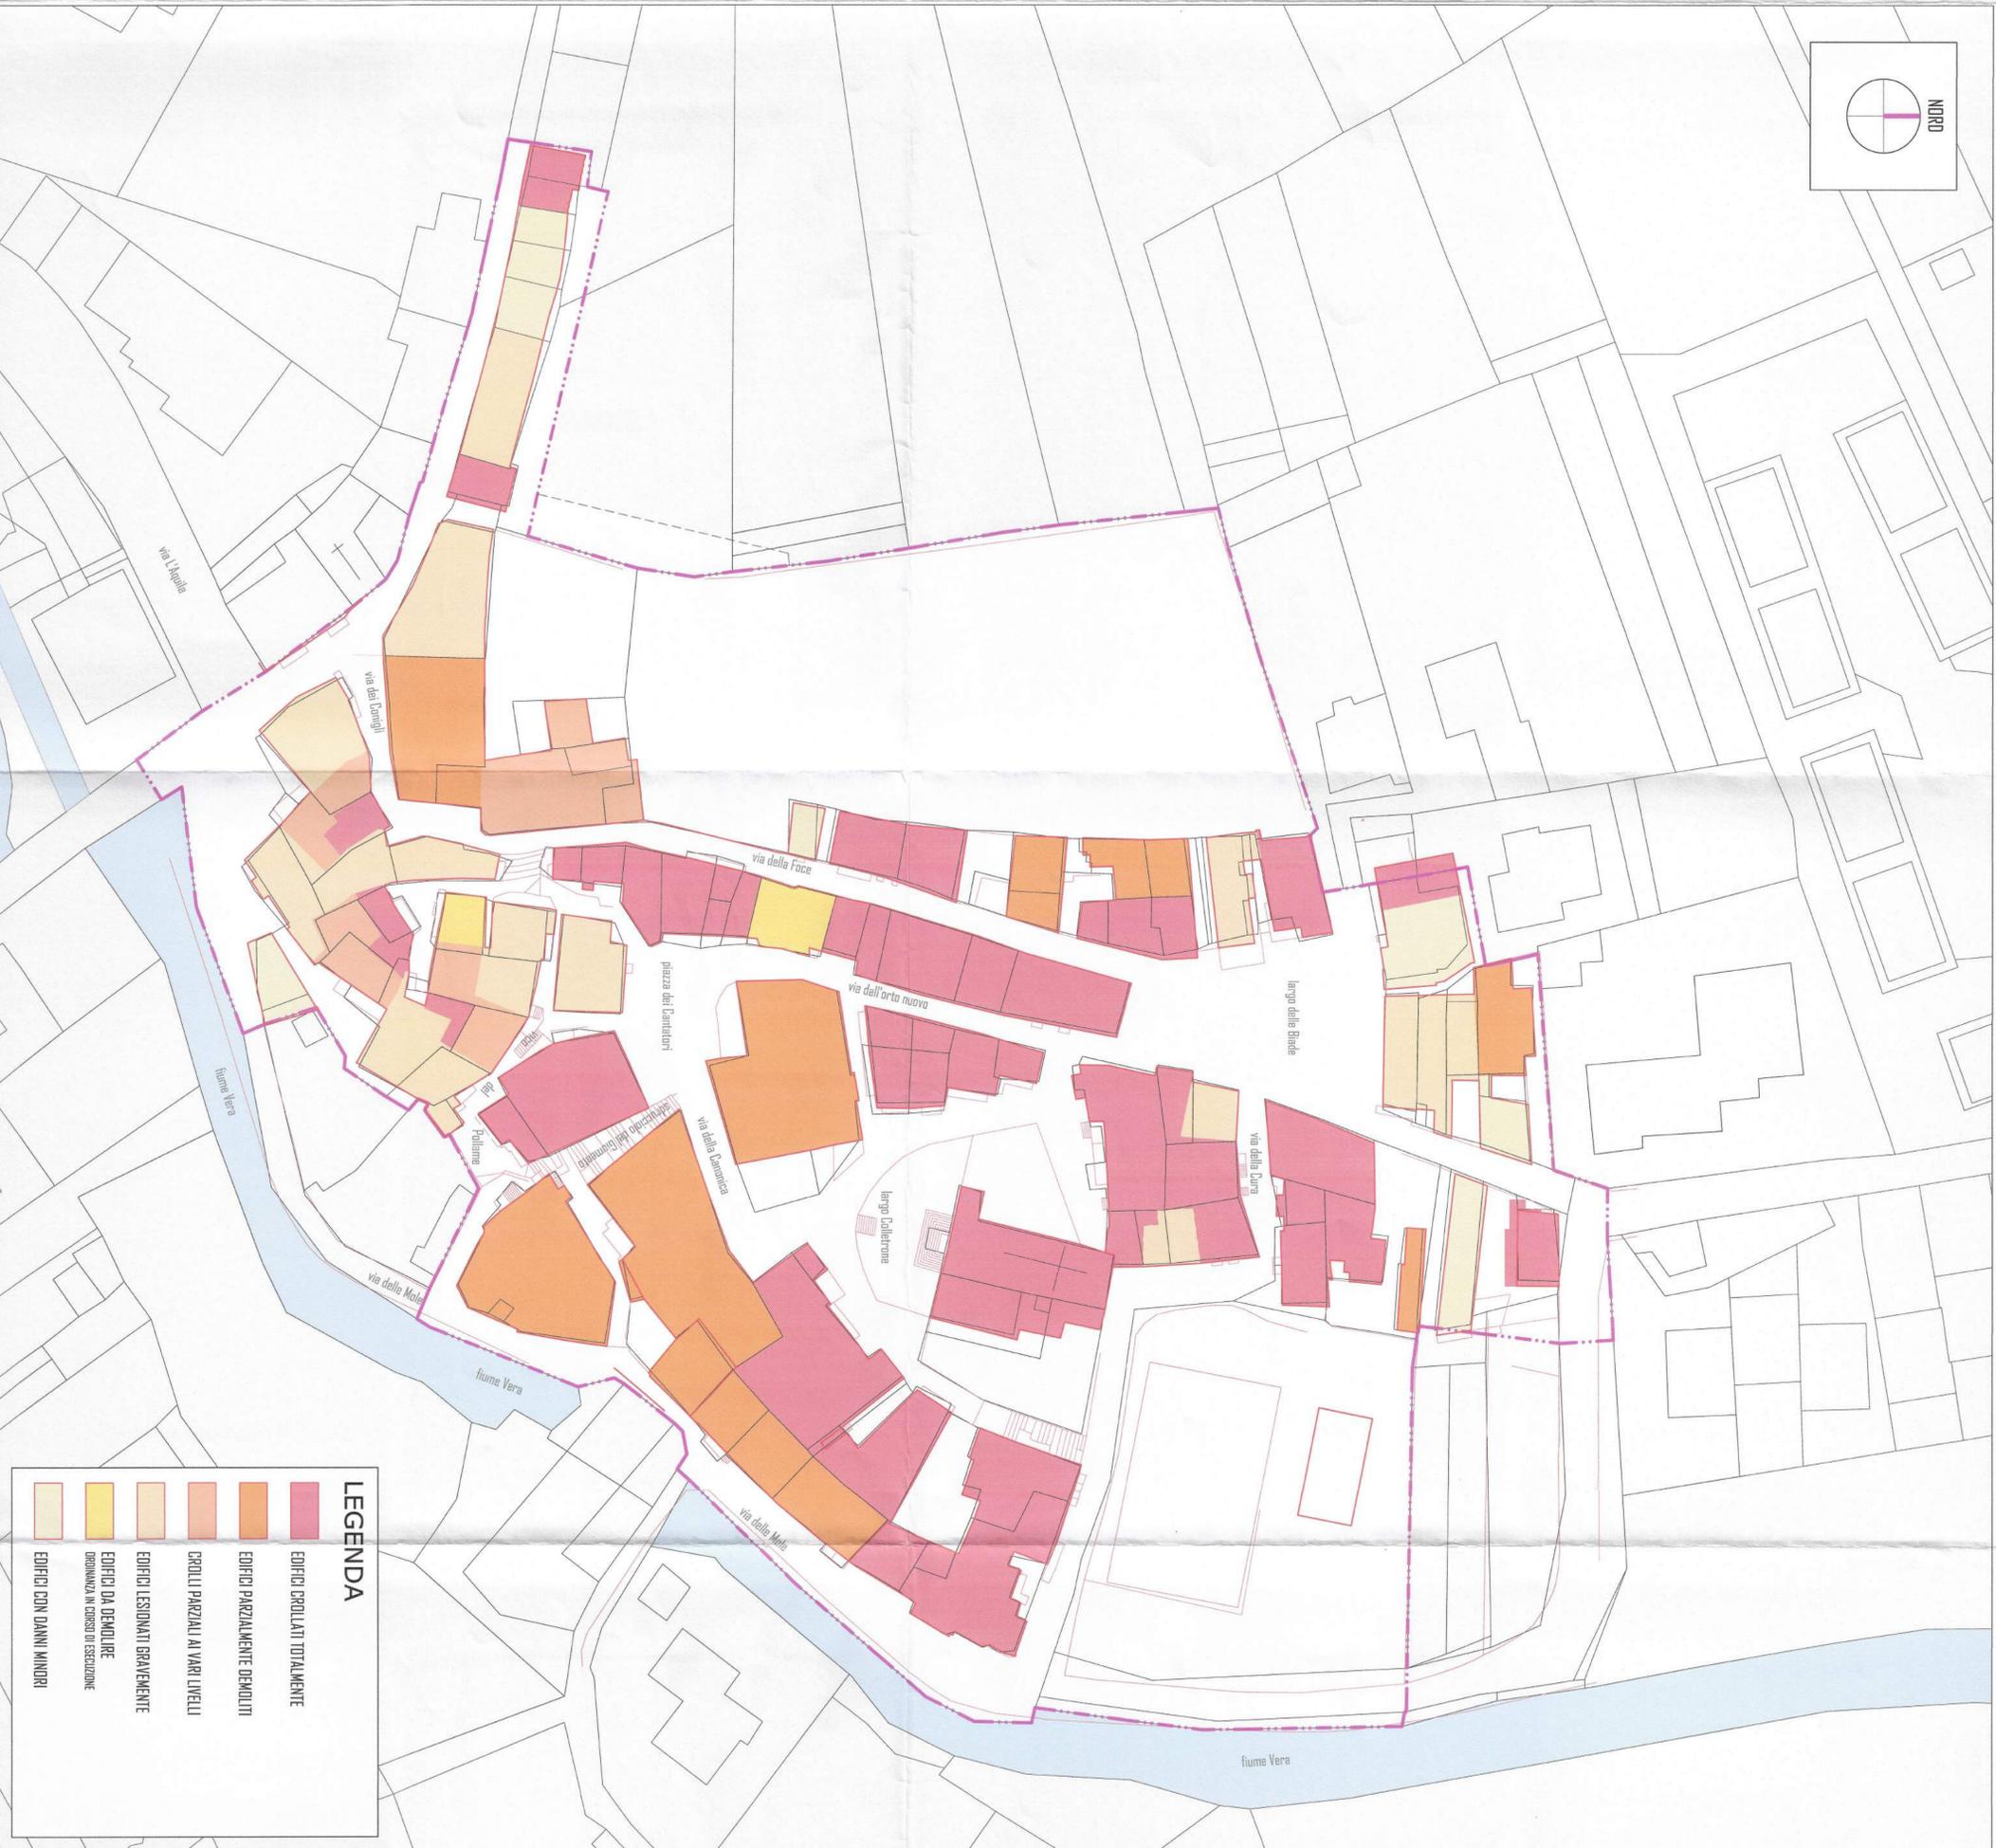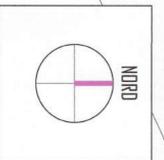

INDIVIDUAZIONE DEI DANNI E DEI CROLLI  
PLANIMETRIA GENERALE

**LEGENDA**

- EDIFICI CROLLATI TOTALMENTE
- EDIFICI PARZALMENTE DEMOLITI
- CROLLI PARZIALI A VARI LIVELLI
- EDIFICI LESIONATI GRAVEMENTE
- EDIFICI DA DEMOLIRE ORDINANZA IN CORSO DI ESECUZIONE
- EDIFICI CON DANNI MINORI

SCALA 1:500