



oggetto:

**PROFILI TERRENO - EDIFICI STATO DI FATTO E DI PROGETTO**  
**PROFILI n. 16 - 17 - 18**

data: 09.12.2016

elaborato: PROG - R - 12\_01

scala: 1:200

tavola

**12**

ing. Sergio Alfonselli  
 ing. Michele Amoroso  
 arch. Antonio Castellucci  
 arch. Paolo Crocetti  
 arch. Desolina Mori  
 ing. Laura Pasquantonio  
 ing. Gianfranco Ruggieri  
 ing. Antonello Salvatori  
 arch. Vincenzo De Masi  
 arch. Giampiero Duronio


adozione:

approvazione:

protocollo:



INDIVIDUAZIONE DEI PROFILI  
 PLANIMETRIA GENERALE

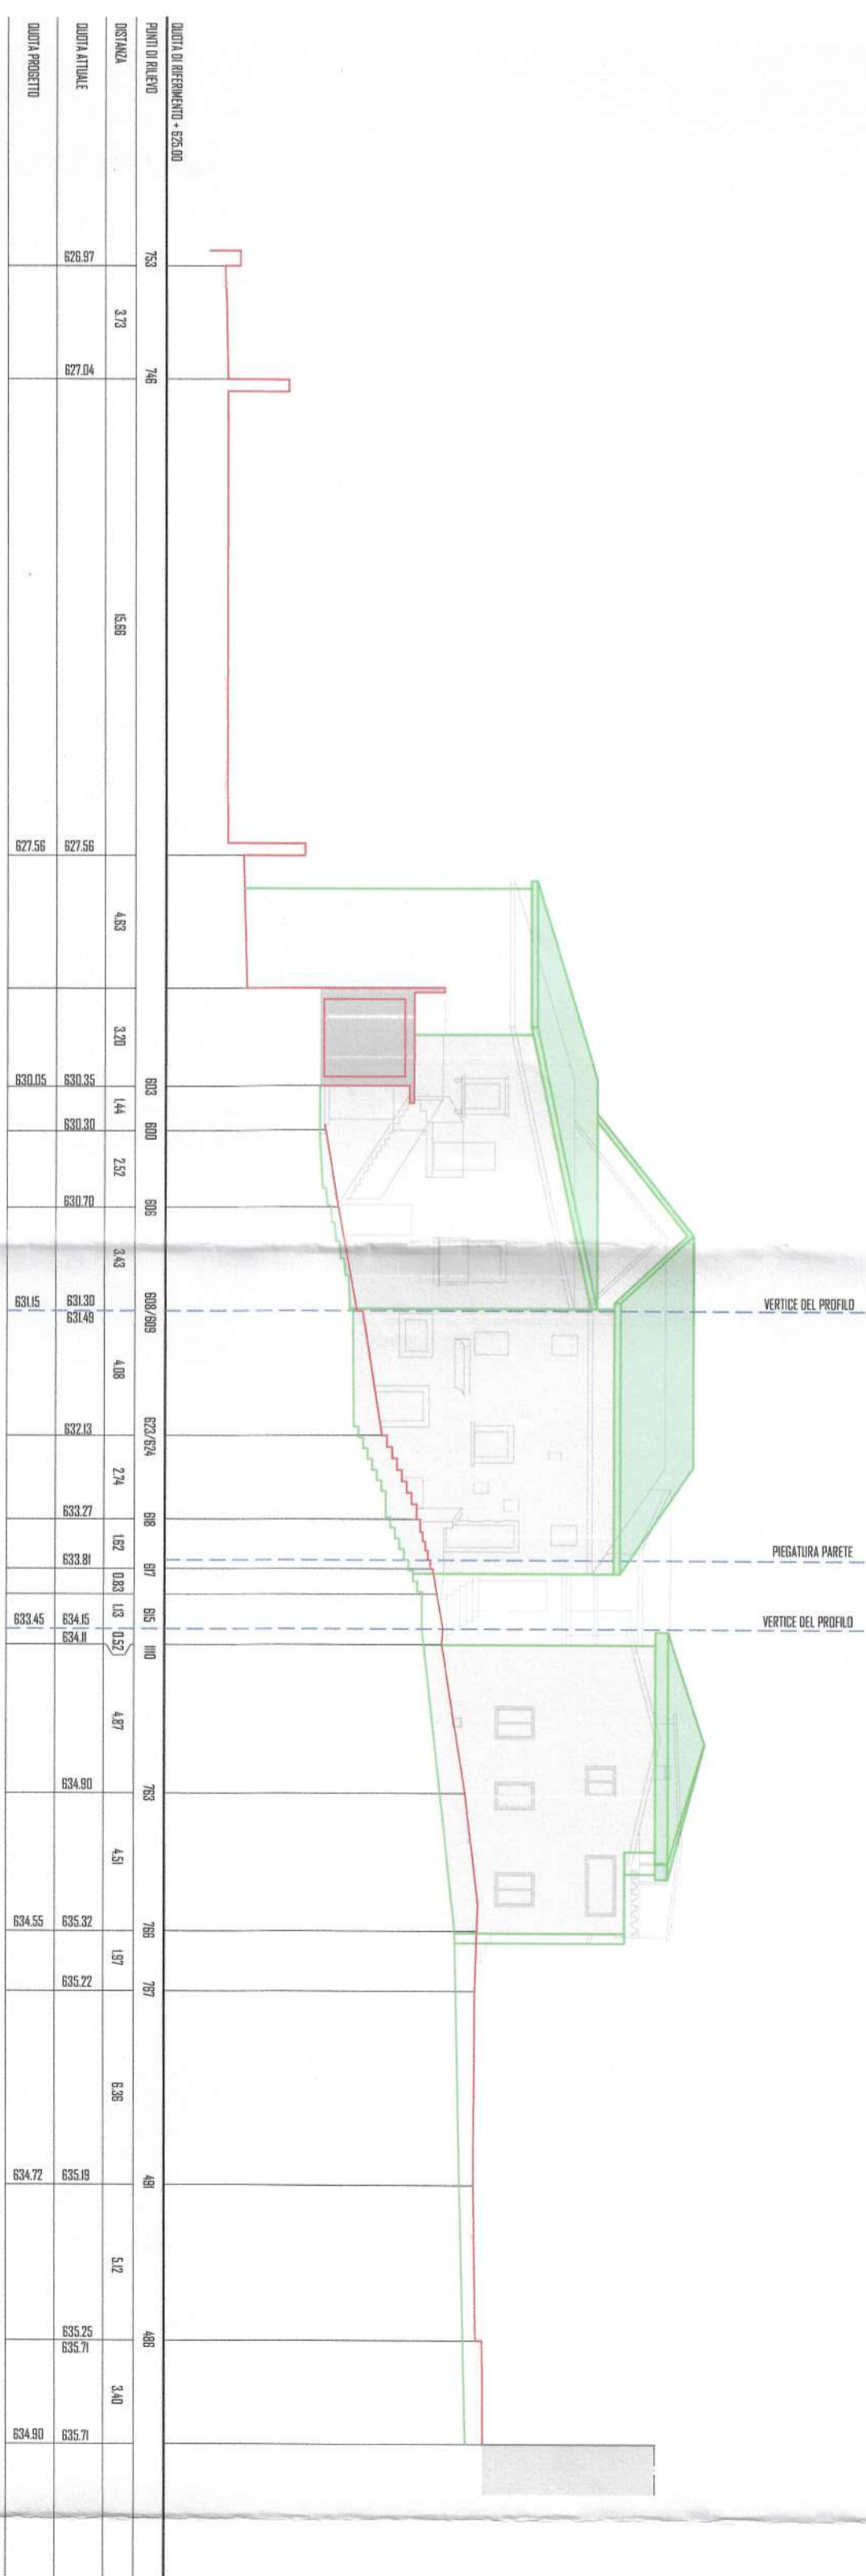

PROFilo N. 16

