




PIANO DI RECUPERO URBANO SUB AMBITO A1


PARAMETRI URBANISTICI
 SCHEMA PROGETTO AGGREGATO n. 57

data: 09/12/2016
 elaborato: PROG - R - 12/01
 scala: VARIE

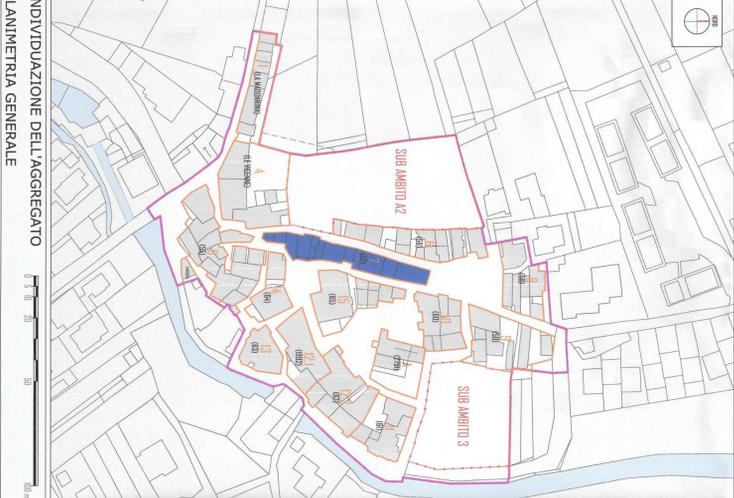


INDIVIDUAZIONE DELL'AGGREGATO
 ANIMETRIA GENERALE

SCALA 1:500

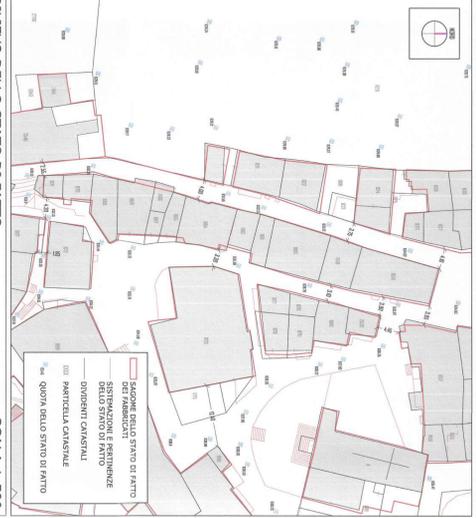


RILIEVO DELLO STATO DI FATTO
 SCALA 1:500

LEGENDA:
 ISOLONE STATO STATO DI FATTO
 SITI ESISTENTI E PERTINENZE
 DISTRIBUZIONE CENSUALE
 PARTICELLA CONSUNTALE
 QUOTA DELLO STATO DI FATTO

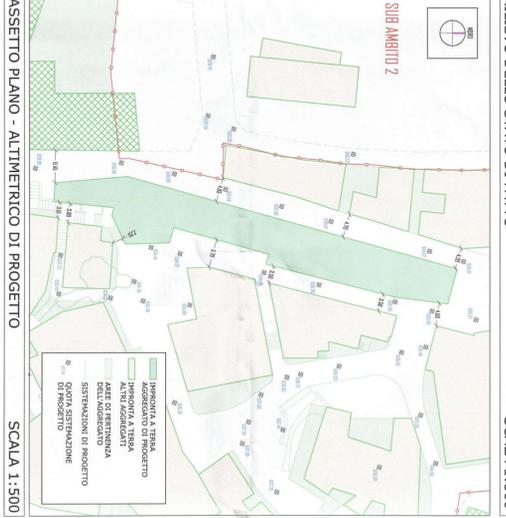


ASSETTO PIANO - ALTIMETRICO DI PROGETTO
 SCALA 1:500

LEGENDA:
 IMPIANTO A TERRA
 IMPIANTO A TERRA
 AREE DI PERTINENZA
 SOSTITUZIONI DI PROGETTO
 QUOTA SOSTITUZIONI
 DI PROGETTO

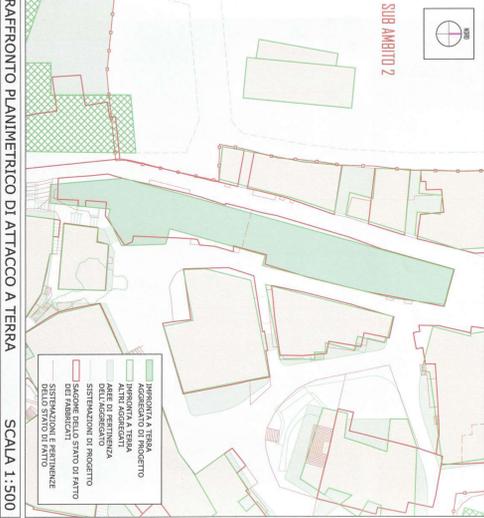


RAFFRONTO PLANIMETRICO DI ATTACCO A TERRA
 SCALA 1:500

LEGENDA:
 IMPIANTO A TERRA
 IMPIANTO A TERRA
 AREE DI PERTINENZA
 SOSTITUZIONI DI PROGETTO
 QUOTA SOSTITUZIONI
 DI PROGETTO

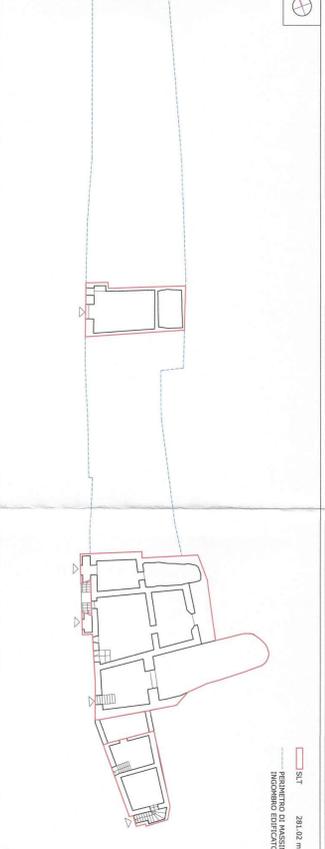


PIANTA LIVELLO - 1
 SCALA 1:250

SLT = 281,67 mq
 INCREMENTO MASSIMO
 INCREMENTO EDIFICATO

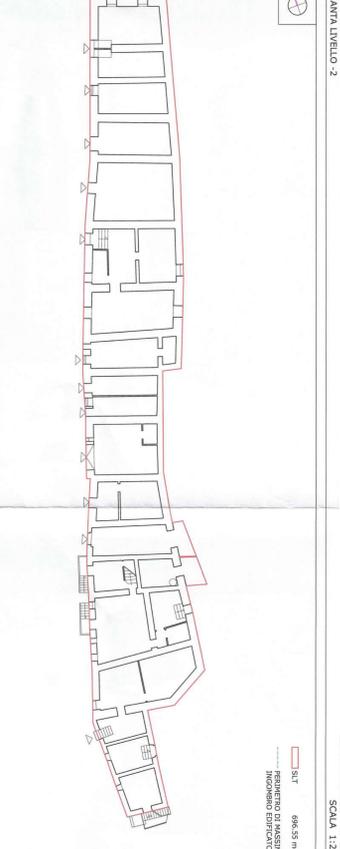

PIANTA LIVELLO - 2
 SCALA 1:250

SLT = 696,57 mq
 INCREMENTO MASSIMO
 INCREMENTO EDIFICATO

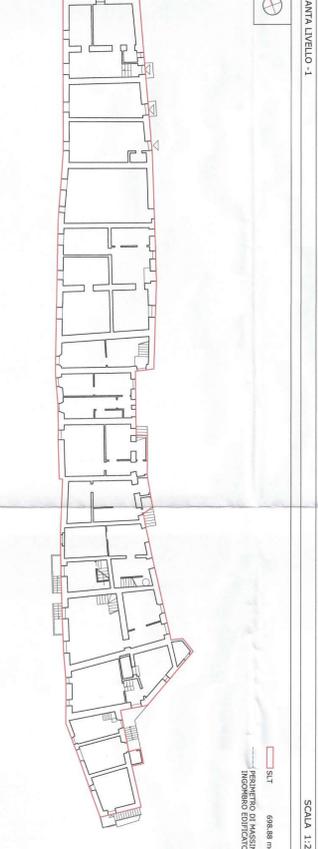

PIANTA LIVELLO - 1
 SCALA 1:250


SLT = 698,88 mq
 INCREMENTO MASSIMO
 INCREMENTO EDIFICATO



PIANTA LIVELLO +1
 SCALA 1:250


SLT = 330,24 mq
 INCREMENTO MASSIMO
 INCREMENTO EDIFICATO

TOTALE AGGREGATO
 SLT = 2012,70 mq
 VOLUME UTILE LORDO = 6433,15 mc
 STATO DI FATTO - ANTE SISMA

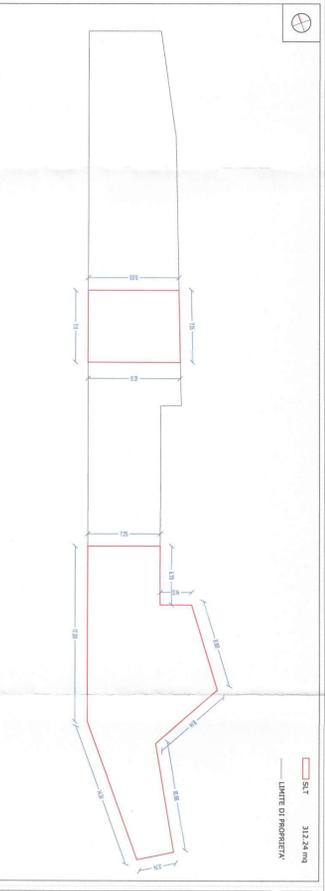


PIANTA LIVELLO - 2
 SCALA 1:250

SLT = 312,24 mq
 LIMITE DI PROPRIETA'

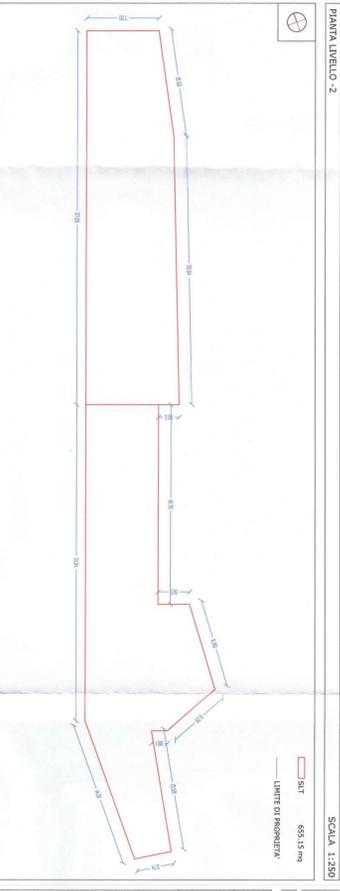


PIANTA LIVELLO - 1
 SCALA 1:250

SLT = 655,15 mq
 LIMITE DI PROPRIETA'

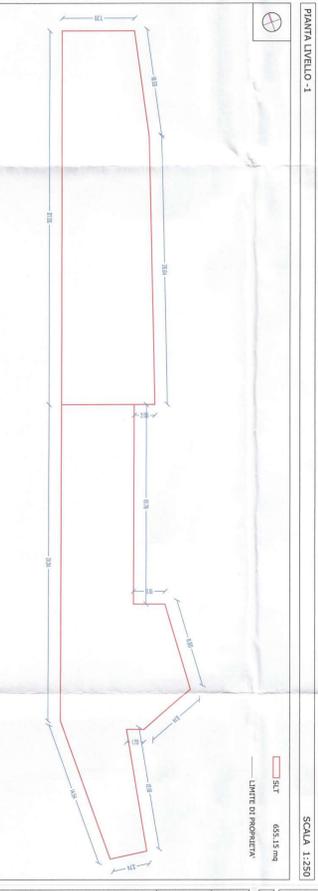

PIANTA LIVELLO - 1
 SCALA 1:250

SLT = 655,15 mq
 LIMITE DI PROPRIETA'

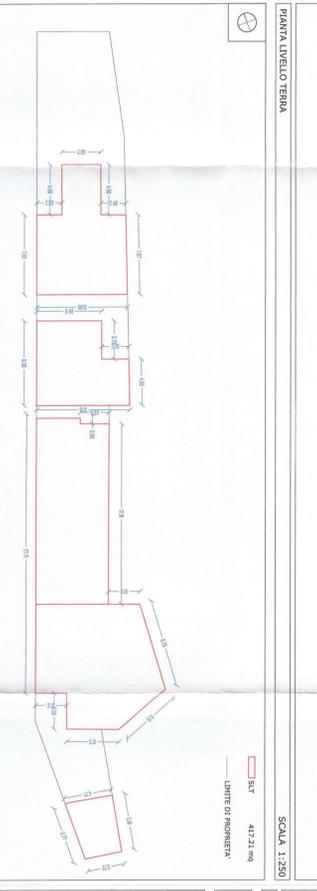

PIANTA LIVELLO +1
 SCALA 1:250

SLT = 417,21 mq
 LIMITE DI PROPRIETA'

TOTALE AGGREGATO
 SLT = 2039,70 mq
 VOLUME UTILE LORDO = 6894,00 mc
 STATO DI PROGETTO - RICOSTRUZIONE



PROSPETTO SU VIA DELLA FOCE
 SCALA 1:200

LEGENDA:
 PROSPETTO FRONTI STRADA - STATO FATTO
 LINEE LINEE STATO FATTO
 PROSPETTO SU FRONTI STRADA - STATO FATTO
 INCREMENTO DELL'ALTEZZA - STATO FATTO
 INCREMENTO DELL'ALTEZZA - STATO FATTO
 LINEE LINEE STATO FATTO
 PROSPETTO SU FRONTI STRADA - STATO FATTO
 LINEE LINEE STATO FATTO



PROSPETTO SU VIA DEL CORTO NUOVO
 SCALA 1:200

PROSPETTO C



PROSPETTO SU LARGO DELLE BAIOLE
 SCALA 1:200

PROSPETTO D



PROSPETTO SU LARGO DELLE BAIOLE
 SCALA 1:200

PROSPETTO SUP



SEZIONE A-A'
 SCALA 1:200

INVIUILLUPPO DEL NUOVO AGGREGATO EDILIZIO RISPETTO ALL'ESISTENTE
 SCALA 1:200