



Prospetto

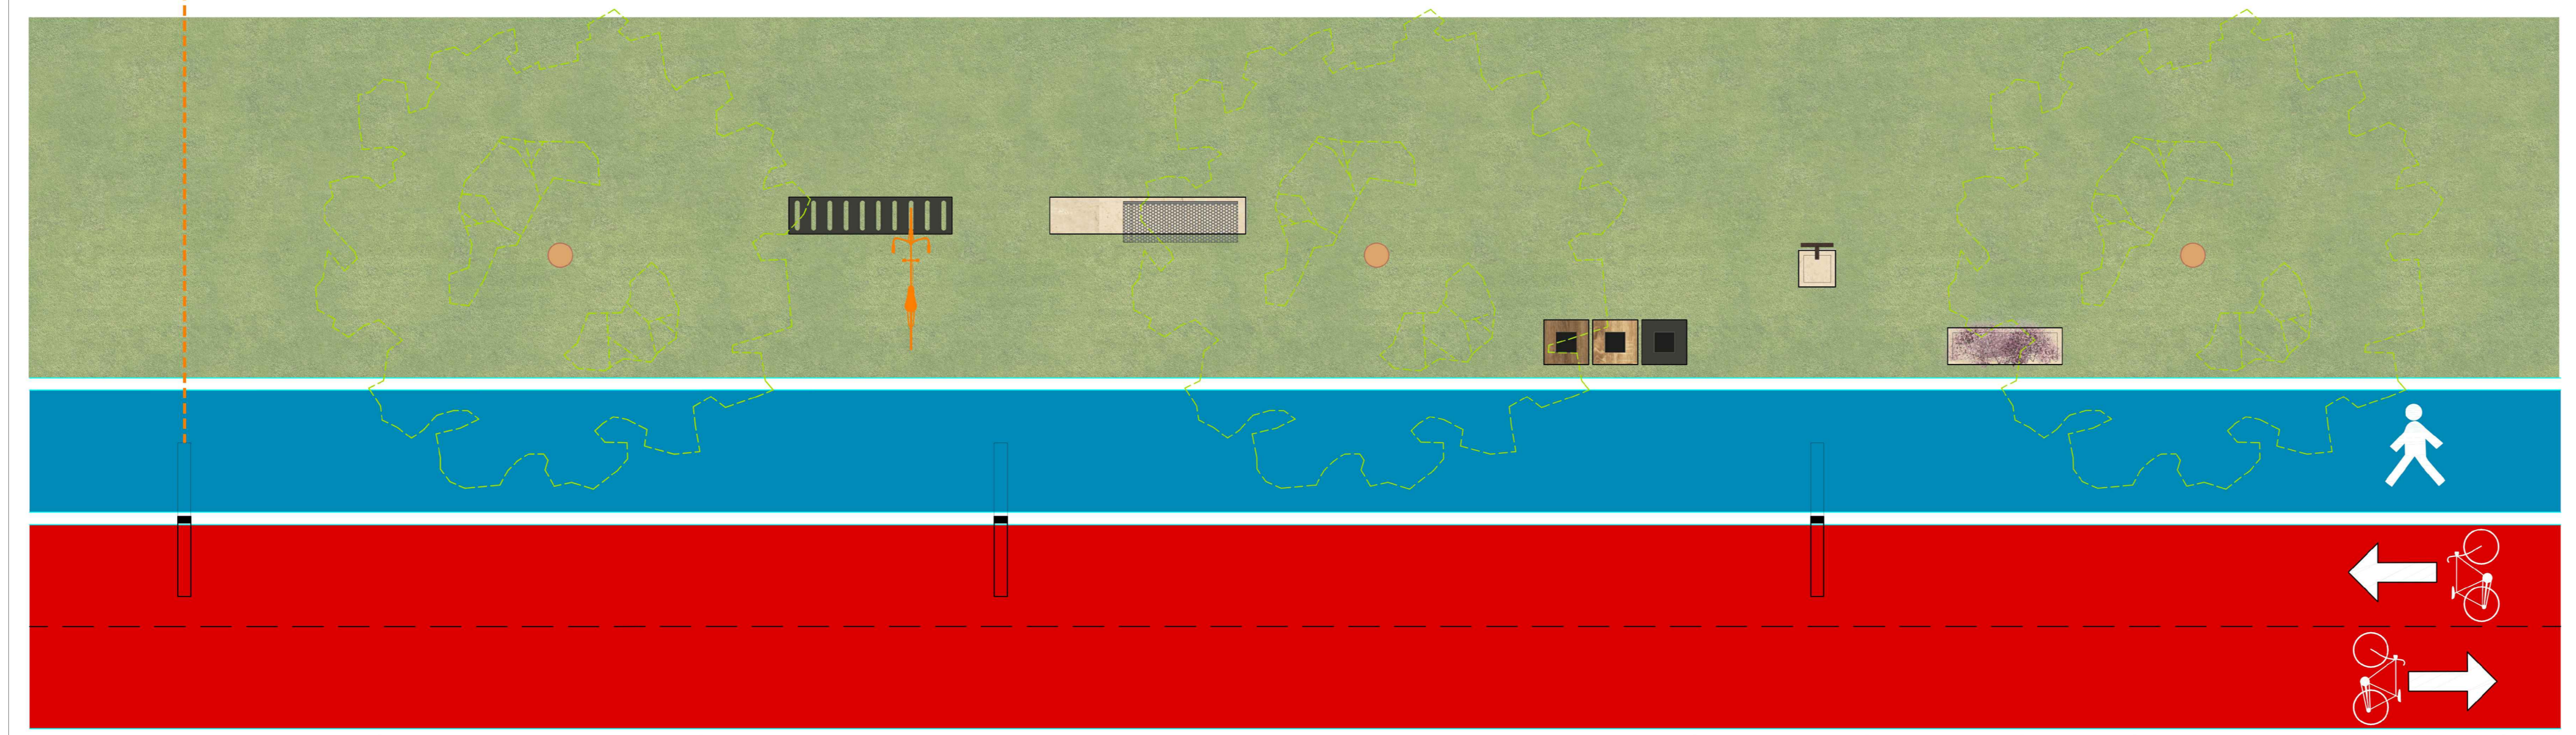

Pianta

ipotesi A

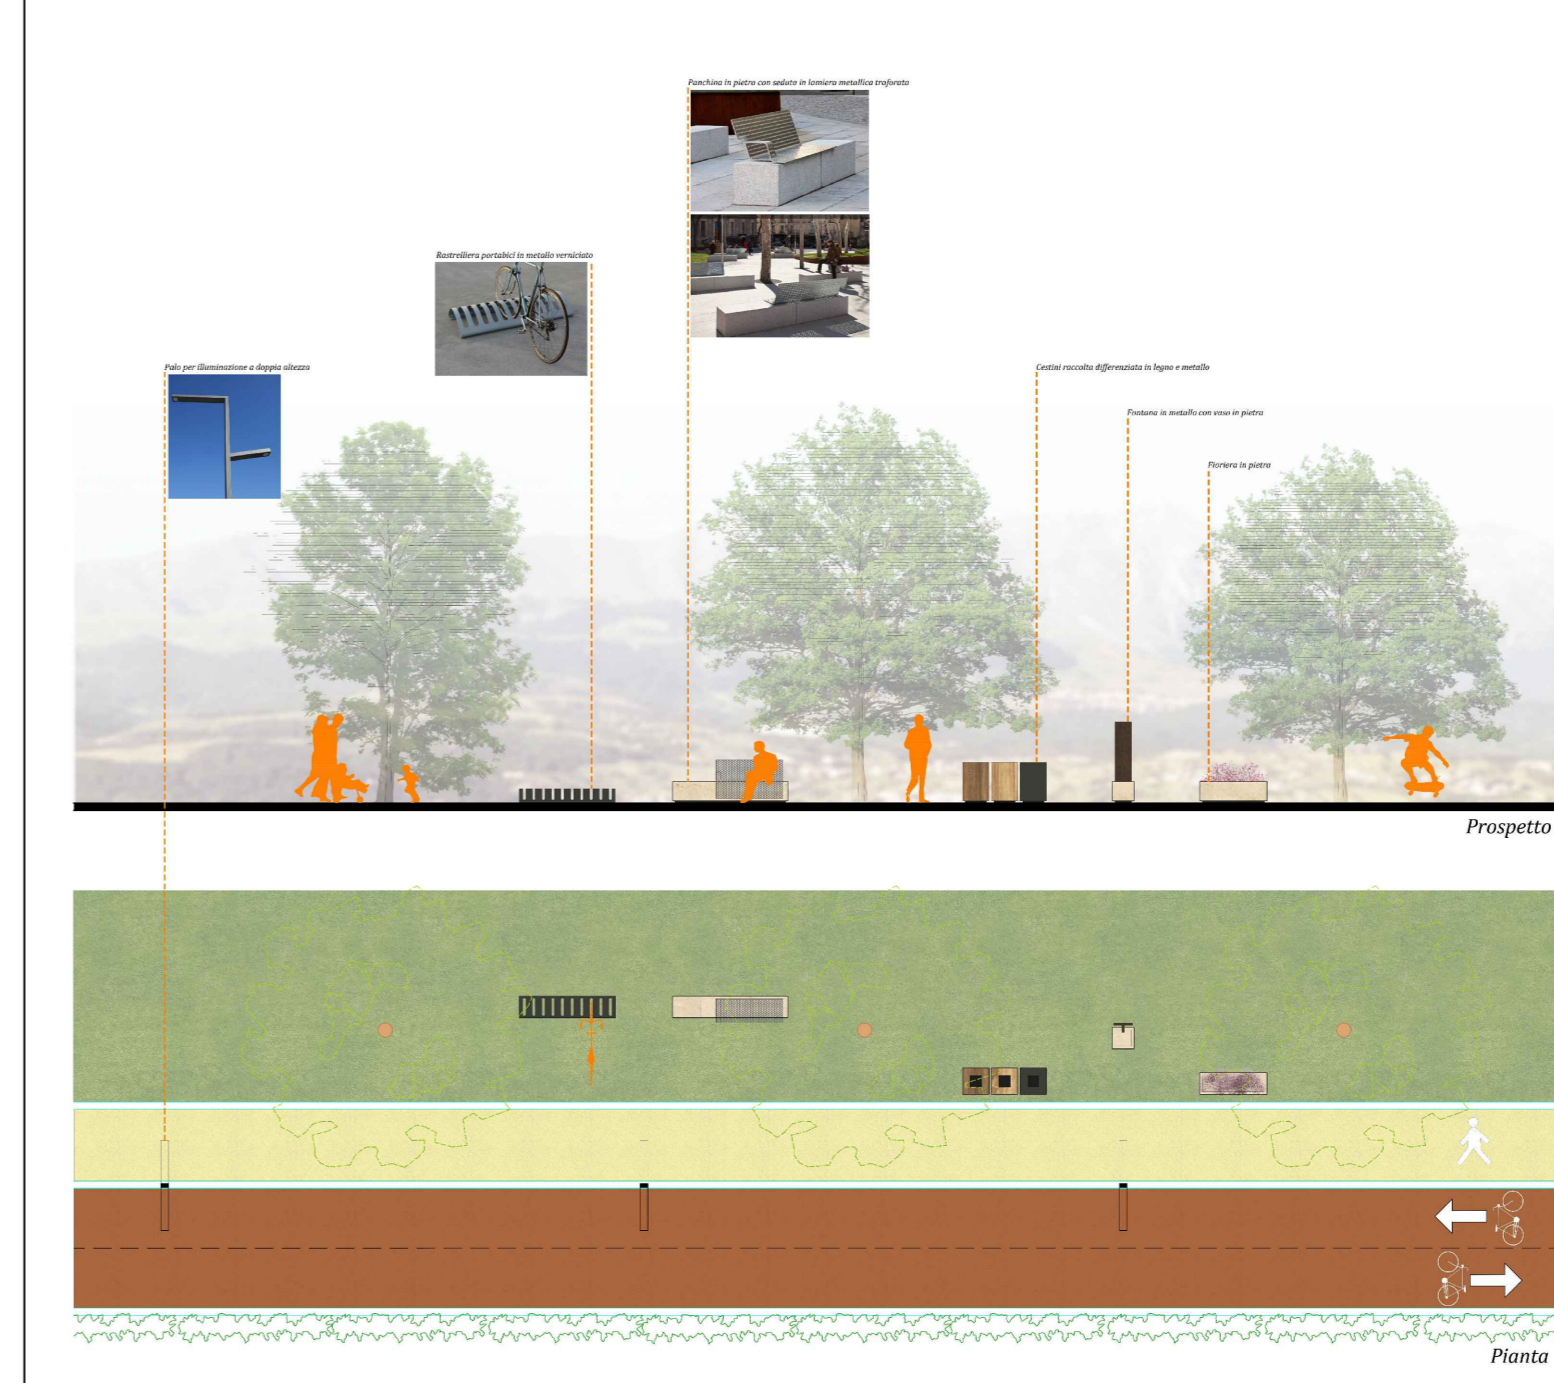

ipotesi B

GREENWAY URBANA

Studio di fattibilità tecnico-economica e progettazione definitiva.



Progettista: Ing. Federico D'ASCANIO
 Gruppo di lavoro: Ing. Antonello DE RENZIS
 Arch. Angelo Junior SCARSELLA
 Arch. Emanuele MASTRANGELI

Particolari arredo urbano
 Ambito A
 L'AQUILA, 30 luglio 2019

12
 scala 1:200