

1° PIANO PER L'ELIMINAZIONE DELLE BARRIERE ARCHITETTONICHE DEL COMUNE DELL'AQUILA



Area del Centro Storico

Il Sindaco
Pierluigi Biondi
L'Assessore alla Ricostruzione Pubblica
Raffaella Daniele
Il Dirigente del Settore Ricostruzione Pubblica - Disability Manager
Vincenzo Tarquini

Il Responsabile Unico del Procedimento
Chiara Santoro
Progetto
Phd. Arch. Luca Marzi
Assistenza Tecnica
Serena De Feo / Abruzzo Progetti


Con la Collaborazione di:
Università degli Studi dell'Aquila, Dipartimento DICPA e DSU
Istituto di Istruzione Superiore "Colucci De Vincis" L'Aquila
Tavolo Permanente delle Associazioni delle Persone con Disabilità

Rilevazione dei dati
Maggio 2021

Tavola 2
Strutture Censite
Area Comunale

Scala 1:10.000
Ver. r5

Luglio 2022

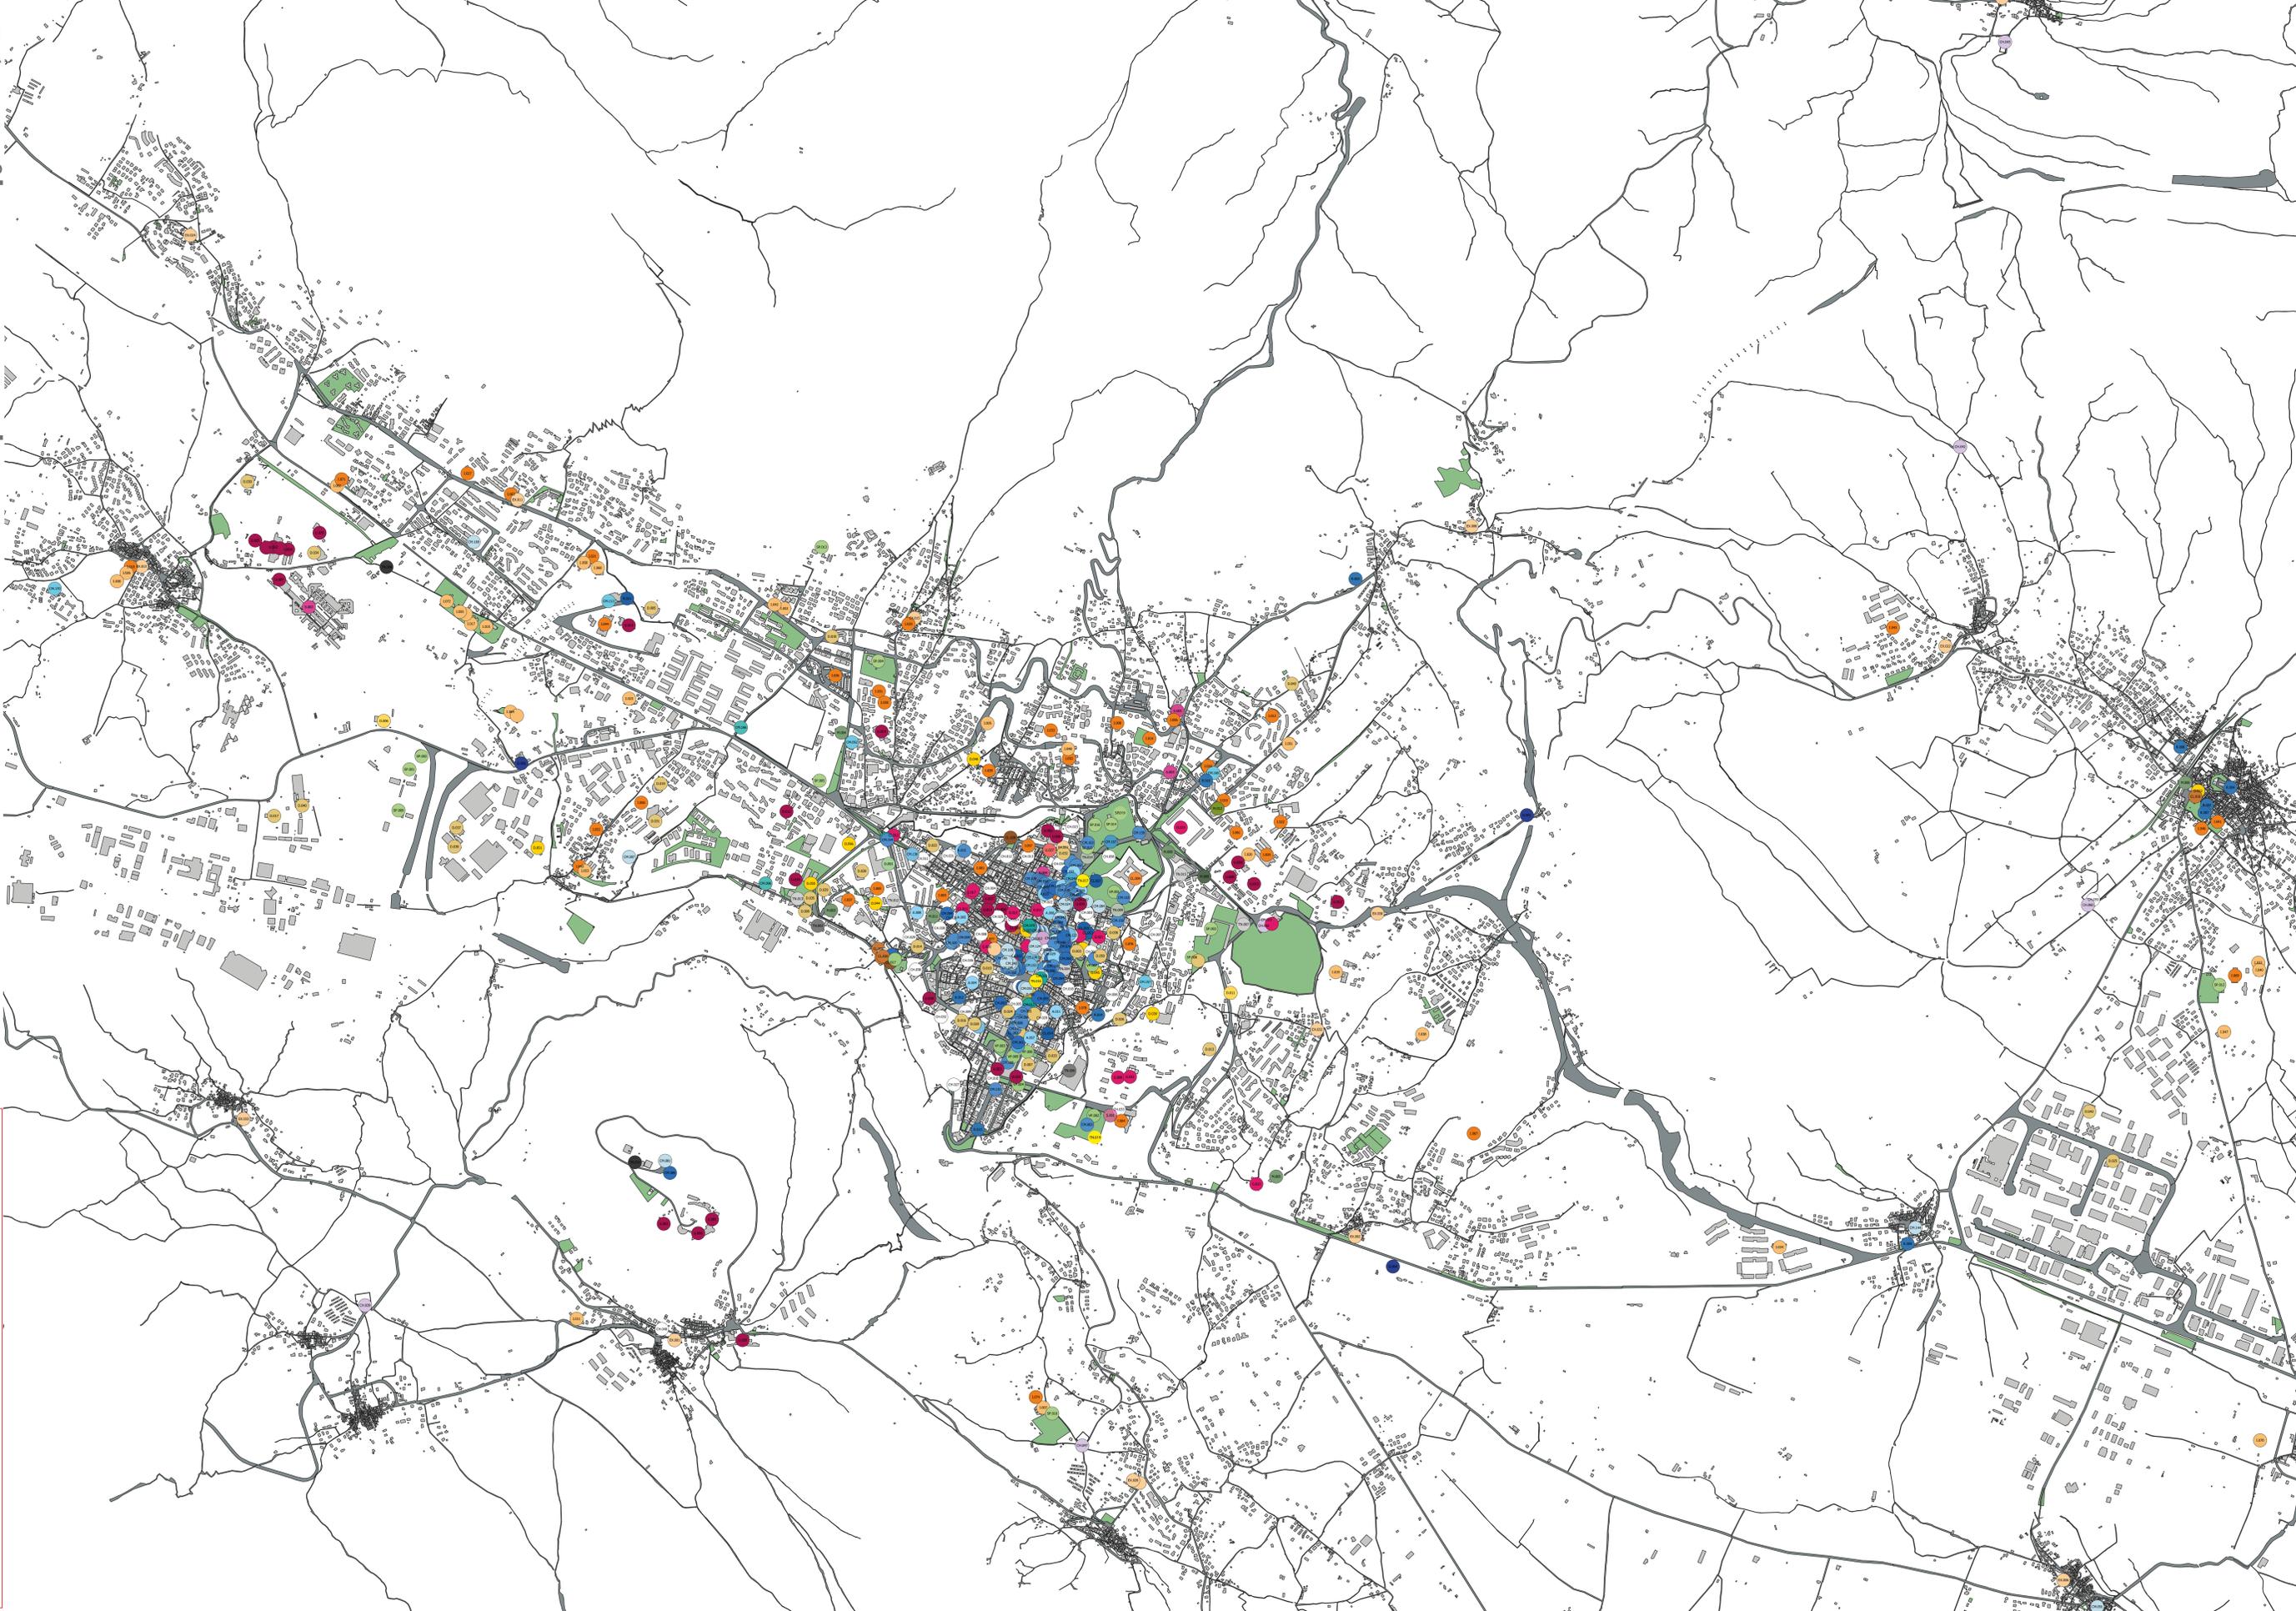

LEGENDA

DESTINAZIONE D'USO	
● Punto informativo	● Archivio, Biblioteca
● Uffici comunali	● Struttura ricreativa
● Uffici comunali, Polizia Municipale	● Cinema, Teatro auditorium
● Scuola	● Locale commerciale
● Scuola, M.U.S.P.	● Locale commerciale, Edicola
● Ex scuola (in dismissione)	● Locale commerciale, Farmacia
● Parco pubblico	● Locale commerciale, Ristorante/pizzeria
● Struttura sportiva	● Locale commerciale, Ristoro
● Museo	● Locale commerciale, Ristoro/Tabacchi
● Museo/Uffici	● Locale commerciale, Servizio alla persona
● Monumento	● Locale commerciale, Tabacchi
● Uffici	● Hotel, Albergo, B&B
● Ufficio postale	● Mercato
● Banca	● Chiesa
● Tribunale	● Cimitero
● Caserma, Carabinieri	● Convento
● Caserma, Gdf	● Parcheggio
● Caserma, PS	● Servizi igienici
● Caserma, Vdf	● Stazione, Aeroporto
● Struttura socio/sanitaria	● Stazione, Bus-Treni
● Struttura socio/sanitaria (dismissa)	● Stazione, Funivia
● Casa dello Studente	● Attrezzatura tecnica
● Struttura universitaria	● Altro
● Struttura polifunzionale	● Riferimento Schedatura Edifici