




Rotatoria Via Paolo Borsellino - Scala 1:50

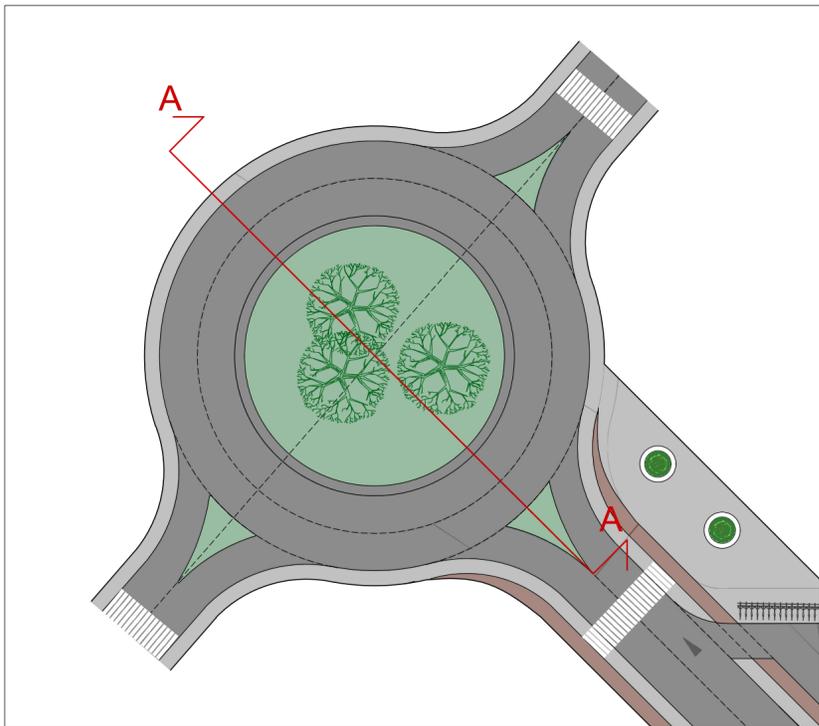

Rotatoria Via Vetoio - Scala 1:50

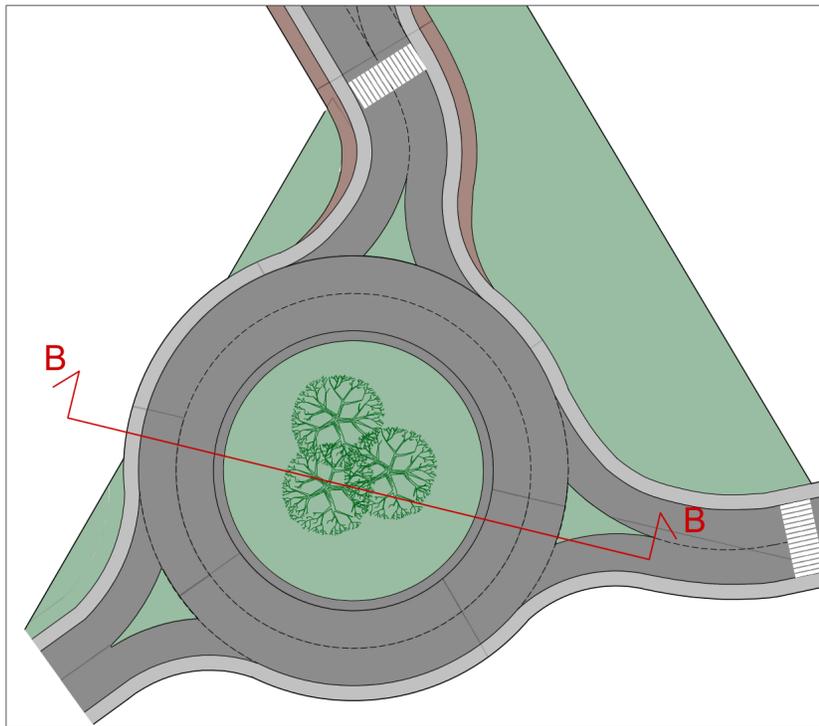


Sezione BB Scala 1:200

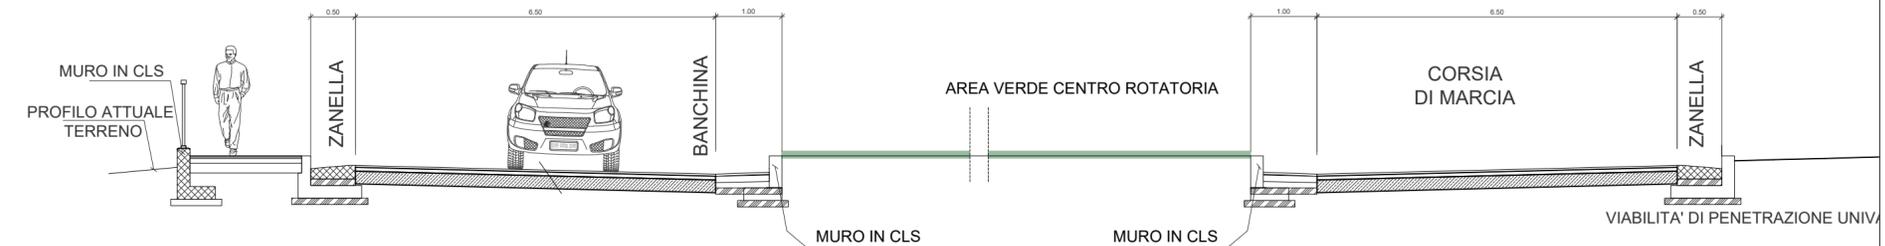


Sezione AA Scala 1:200



Sezione su marciapiede progetto - Scala 1:20

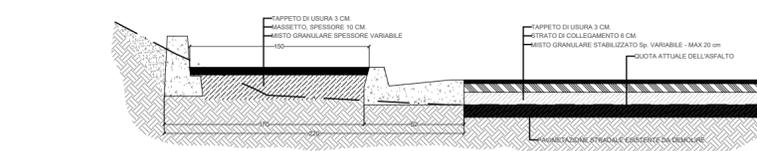

Sezione tipo progetto Guard Rail - Scala 1:20

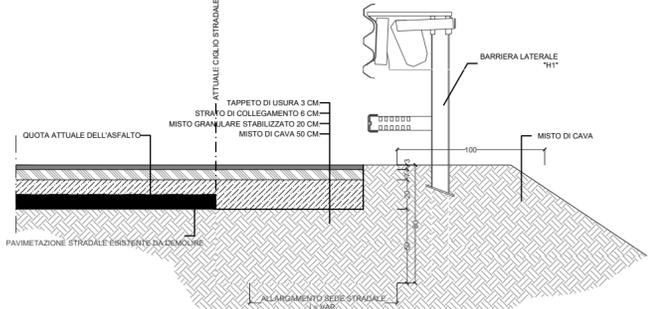

- Regione Abruzzo -
COMUNE DELL'AQUILA
 Provincia dell'Aquila

Assessorato alle Politiche Urbanistiche, Pianificazione ed Edilizia
 Dipartimento per la Ricostruzione
 Rigenerazione Urbana, Mobilità e Sviluppo
 Servizio Edilizia ed Urbanistica



ACCORDO DI PROGRAMMA ai sensi degli artt. 8-bis e 8-ter L.R.U. n°18/1983
 Planivolumetrico di coordinamento con contenuti di Programma Integrato di Intervento in loc. "Lenze di Coppito"



Committente:
Università degli Studi dell'Aquila
 Palazzo Camponeschi, Piazza Santa Margherita n.2, 67100 L'Aquila
 pec: rettore@pec.univaq.it / diramm@pec.univaq.it
 Il Rettore: Prof. Edoardo Alesse



STUDIO TECNICO MASUCCI
 Studio di Progettazione urbanistica ed Edilizia

IPAC **IAF**
 Accredited systems of management

Sistema di Gestione per la Qualità ISO 9001:2015 - E 4503
 Sistema di Gestione Ambientale ISO 14001:2015 - A 0507
 Sistema di Gestione per la Sicurezza ISO 18001:2007 - S 0364

Progettisti:
 Dott. Ing. Barbara MASUCCI
 Dott. Ing. Giovambattista MASUCCI
 Dott. Ing. Domenico CIMINI

SOCIETA' DI INGEGNERIA a r.l. - Via Antica Arischia n°46/B, loc. Pettino - 67100 L'AQUILA
 P.ta IVA: 01923040669 - pec: studiotecnicomasuccisrl@pec.it

Collaboratori:
 Dott. Ing. Martina FUSCHI
 Dott. Ing. Francesco ROCCHETTI
 Dott. Ing. Valentina PESCE
 Dott. Ing. Federico CIOCCA
 Dott. Ing. Alessandra FRANCESCHINI

AGGIORNAMENTI			Protocollo	Scala	Elaborato
n.	data	aggiornamenti			
0	02-02-2022	Emissione	Nome file	1:1000	103.04
A	18-02-2022	Rev. 01 - Aggiornamento degli standard			
B	04-10-2022	Rev. 02 - Integrazioni	Layout		
C					