



VARIANTE
AL PIANO DI RIQUALIFICAZIONE DELLA VIABILITA'
AREA AQUASANTA – COLLEMAGGIO
ACCESSO ORIENTALE AL CAPOLUOGO
 Riclassificazione dei suoli esterni alla fascia di rispetto del cimitero



Sindaco
 Pierluigi Biondi

Assessorato alle Politiche Urbanistiche, Edilizia
 e Pianificazione
 Ass. Daniele Farola

Settore Ricostruzione Privata, Urbanistica, SUE, SUAP,
 CUC e Progetti di carattere strategico
 Il Dirigente Arch. Roberto Evangelisti

Servizio P.R.G. e Piani Attuativi
 Il Funzionario Arch. Antonio Berardi

Geom. Maurizio Tollis

Geol. Ilaria Polcini

Dott. Roberto Spagnoli

Geom. Aldo Gianvincenzo

STRUMENTO URBANISTICO
 GENERALE VIGENTE

Tav. n°

1

Delibera n. __ del __/__/__

Scala 1:2000


LEGENDA

PERIMETRO RECINZIONE CIMITERO

FASCIA DI RISPETTO DEL CIMITERO

AREA OCCUPATA DA M.U.S.P.
 (scuola elementare "De Amicis")

AREA DA RIPIANIFICARE

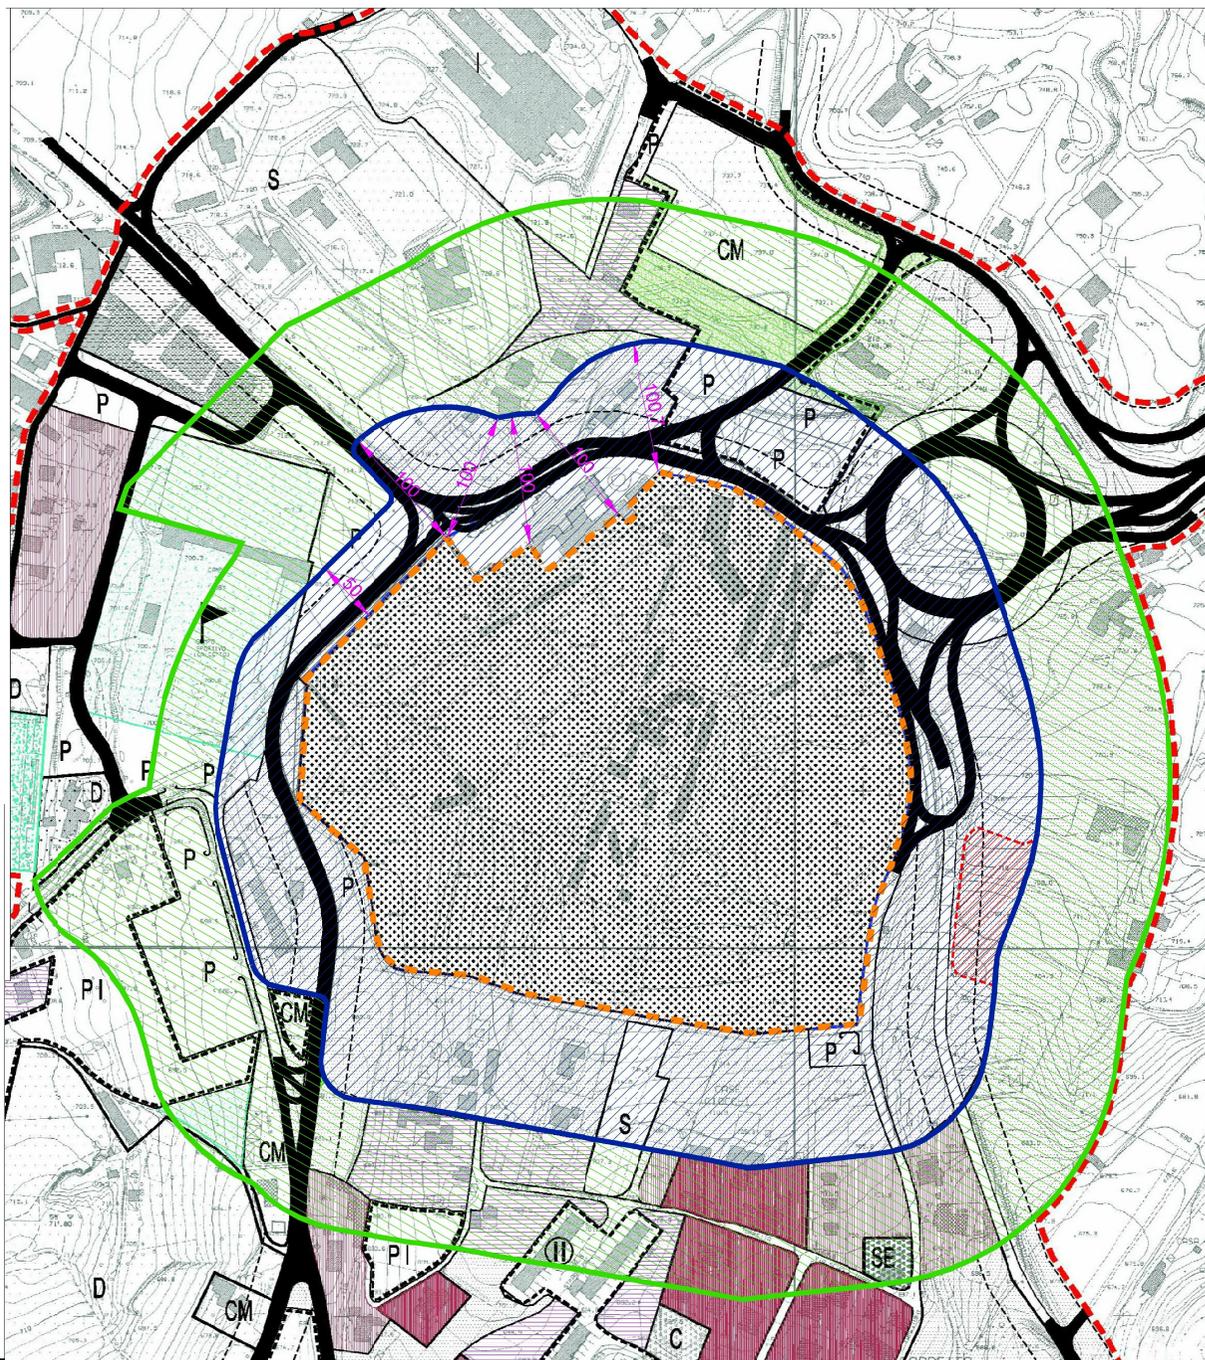



VARIANTE
AL PIANO DI RIQUALIFICAZIONE DELLA VIABILITA'
AREA AQUASANTA – COLLEMAGGIO
ACCESSO ORIENTALE AL CAPOLUOGO
 Riclassificazione de suoli esterni alla fascia di rispetto del cimitero



Sindaco

Pierluigi Biondi

Assessorato alle Politiche Urbanistiche, Edilizia
 e Pianificazione

Ass. Daniela Fenella

Settore Ricostruzione Privata, Urbanistica, SUE, SUAP,
 CUC e Progetti di carattere strategico

Il Dirigente Arch. Roberto Evangelisti

Servizio P.R.G. e Piani Attuativi

Il Funzionario Arch. Antonio Berardi

Geom. Maurizio Tdili

Geom. Ilaria Polcini

Dott. Roberto Spagnoli

Geom. Aldo Gianvicenzo

PLANIMETRIA D'INSIEME
 LATO EST
 ZONIZZAZIONE

Tav. n°

2.2

Delibera n. __ del __-__-__

Scala 1:2000

LEGENDA

- Area oggetto di variante
- Cimitero
- Zona di rispetto cimiteriale art. 76
- Zona destinata alla viabilità e parcheggio art. 27
- Parcheggio - intervento pubblico/privato
- Zona a verde pubblico art. 29
- Zona verde pubblico attrezzato art. 29
- Zona per servizi pubblici art. 30
- Zona di cessione perequativa degli standard urbanistico art. 30 bis
- Zona per attrezzature socio-sanitarie art. 34
- Zona per attrezzature per l'istruzione secondaria art. 36
- Zona per attrezzature commerciali art. 38
- Zona residenziale di ristrutturazione del Capoluogo art. 45
- Zona residenziale di completamento del Capoluogo art. 47
- Zona residenziale di completamento delle Frazioni art. 48
- Zona agricola normale art. 63 c. 2.2
- Zona di rispetto dell'abitato art. 74
- Attuazione del P.R.G. nelle zone riservate P.E.E.P. art. 85
- Piano Integrato art. 7 delle NTA Piano Acquasanta - Collemaggio
- Zona per stazioni di servizio art. 7 bis Piano Acquasanta Collemaggio

