



VARIANTE
AL PIANO DI RIQUALIFICAZIONE DELLA VIABILITA'
AREA AQUASANTA – COLLEMAGGIO
ACCESSO ORIENTALE AL CAPOLUOGO
Riclassificazione dei suoli esterni alla fascia di rispetto del cimitero



SINDACO
Pierluigi Biondi

ASSESSORE
Francesco De Santis

DIRIGENTE
Roberto Evangelisti

P.O.
Roberto Spagnoli

GRUPPO DI LAVORO
Andrea Ciammetti
Daniela Lepidi
Iliaria Polcini
Maurizio Tollis


ABRUZZO PROGETTI
Mariano Di Giammarco
Claudio Scimia
Novembre
2023

**PROPOSTA DI MODIFICA
DELLA TAVOLA 2.1
IN ACCOGLIMENTO
DELLE OSSERVAZIONI**


Tav. n°
4.1

scala 1:2000

PLANIMETRIA D'INSIEME - ZONIZZAZIONE - TAVOLA ADOTTATA - (TAV. 2.1 SUD)

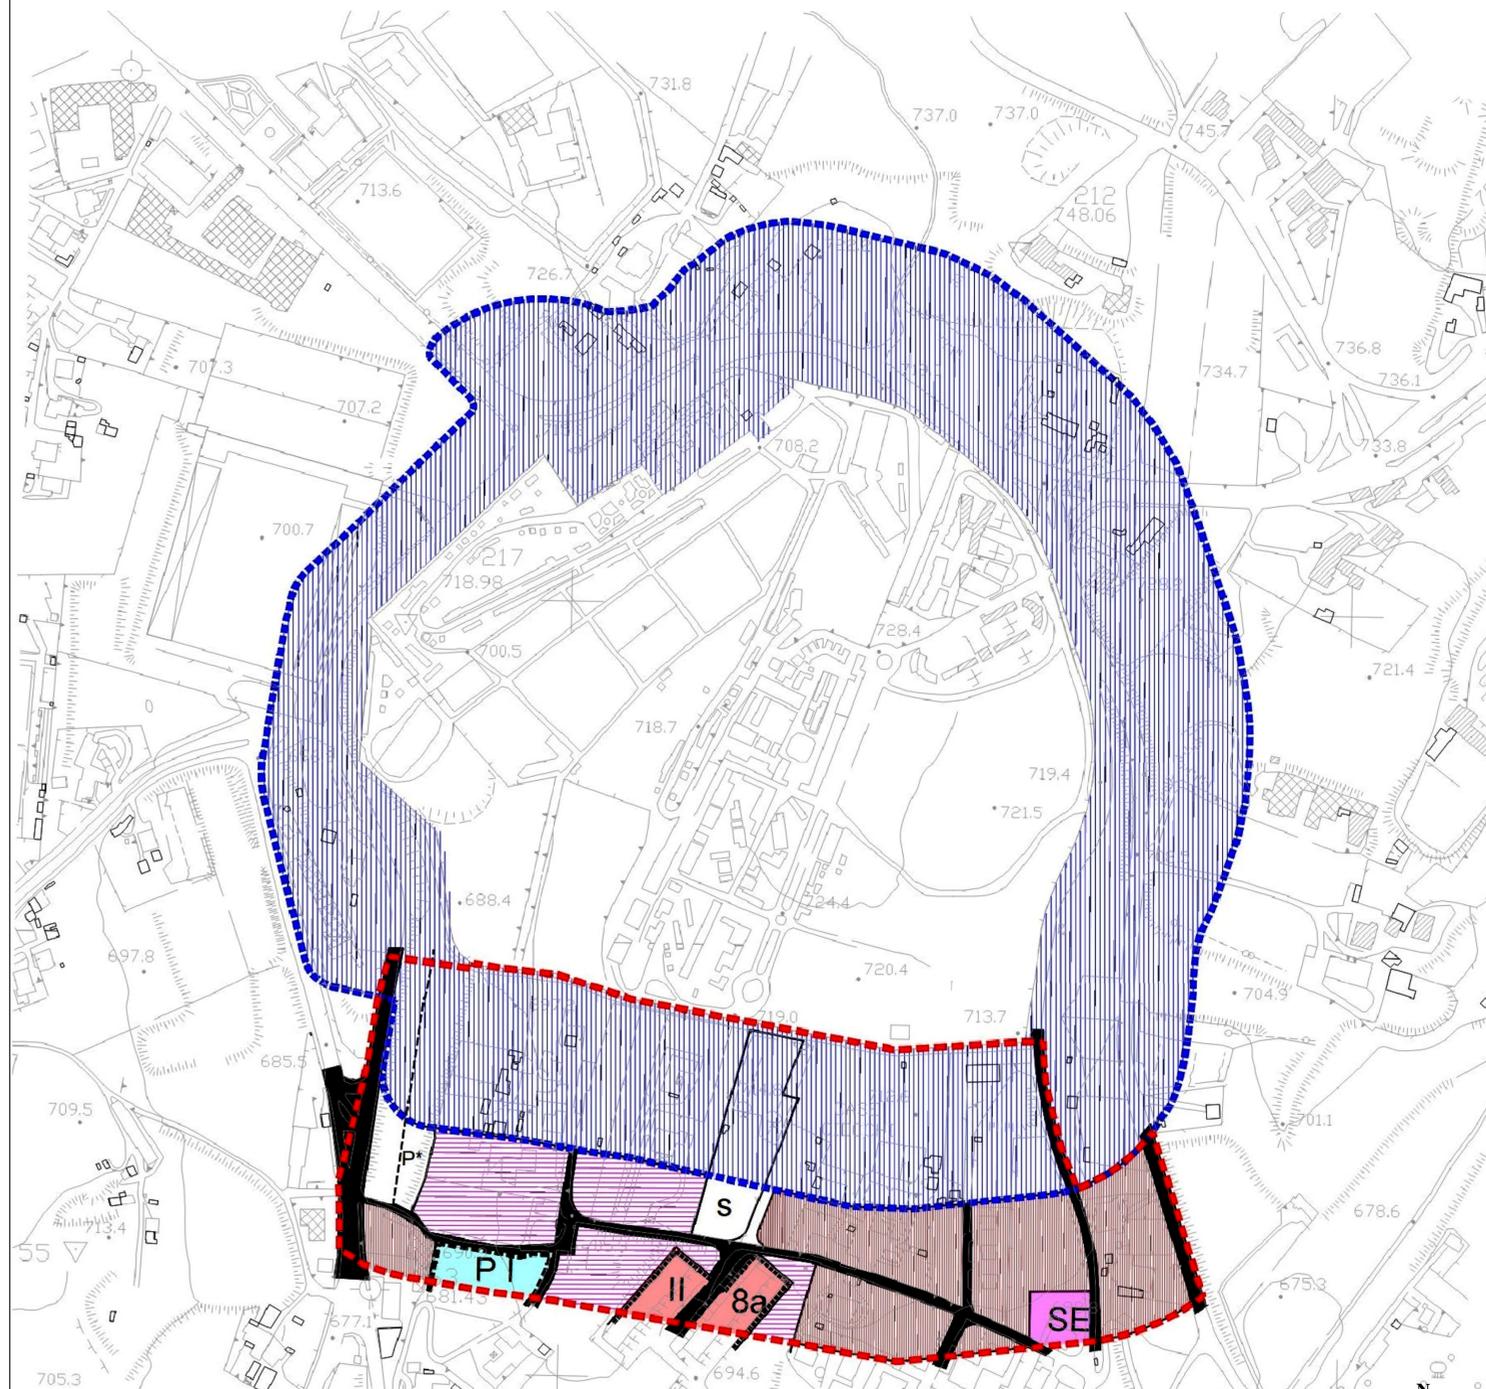

PROPOSTA DI MODIFICA DELLA TAVOLA 2.1 IN ACCOGLIMENTO DELLE OSSERVAZIONI

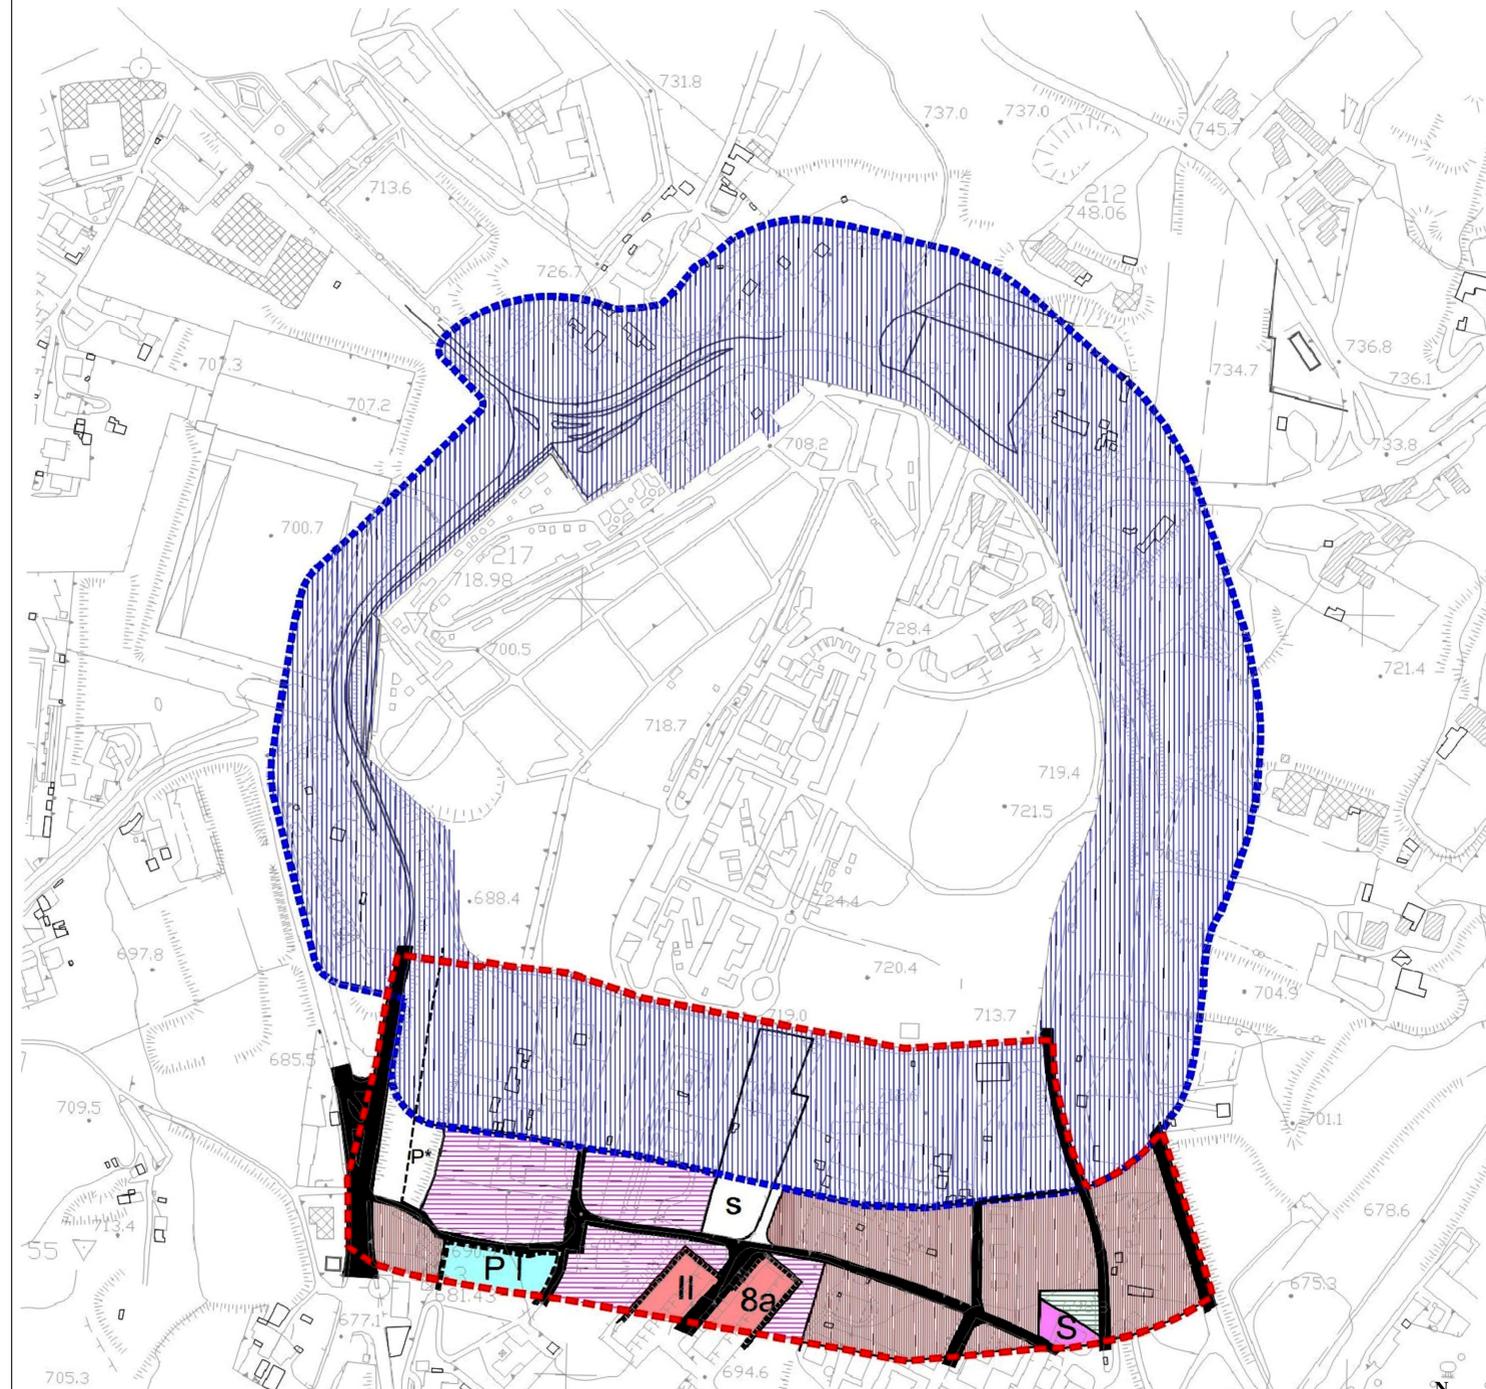

LEGENDA

- Area oggetto di variante
- Cimitero
- Zona di rispetto cimiteriale art. 76
- Zona destinata alla viabilità e parcheggio art. 27
- Parcheggio - Intervento pubblico/privato
- Zona a verde pubblico art. 29
- Zona verde pubblico attrezzato art. 29
- Zona per servizi pubblici art. 30
- Zona per servizi pubblici S art. 30
- Zona di cessione perequativa degli standard urbanistici art. 30 bis
- Zona per attrezzature socio-sanitarie art. 34
- Zona per attrezzature per l'istruzione secondaria art. 36
- Zona per attrezzature commerciali art. 38
- Zona residenziale di ristrutturazione del Capoluogo art. 45
- Zona residenziale di completamento del Capoluogo art. 47
- Zona residenziale di completamento delle Frazioni art. 48
- Zona agricola normale art. 63 c. 2.2
- Zona di rispetto dell'abitato art. 74
- Attuazione del P.R.G. nelle zone riservate P.E.E.P. art. 85
- Piano Integrato art. 7 delle NTA Piano Acquasanta - Collemaggio
- Zona per stazioni di servizio art. 7 bis delle NTA Piano Acquasanta - Collemaggio
- Zona destinata a verde privato art. 7 ter delle NTA Piano Acquasanta - Collemaggio