

ACCORDO DI PROGRAMMA  
ai sensi degli artt. 3-bis e 5-bis L.U. n°19/1983

# PIANO LENZE DI COPPITO

L'AQUILA

Regione Abruzzo Provincia dell'Aquila

**Comune dell'Aquila**

VARIANTE AL PLANIVOLUMETRICO DI COORDINAMENTO CON  
CONTENUTI DI PROGRAMMA INTEGRATO IN LOCALITA' LENZE  
DI COPPITO - L'AQUILA

Comune dell'Aquila - Settore politiche urbane, PNRR e PNC, città  
sostenibile, inclusiva e partecipata (urbanistica, SUAP e SUE)

Sindaco: Pierluigi Biondi  
Assessore: Francesco De Santis  
Dirigente: Ing. Giuseppe Belligno  
P.O.: Dott. Roberto Spagnoli Gruppo di lavoro: Geom. Maurizio Tollis

Progettista:  
Ing. Francesca MARTELLI  
Via Ugo Piccinini 28/G - 67100 L'Aquila  
info@francescamartelli.it


Geologo:  
Dott. Geol. Domenicoantonio PALUCCI  
Via Tirino 82 - 65129 Pescara  
paluccidomenico@gmail.com

Collaboratore:  
Arch. Alessandra BORRECA

Aprile 2025  
scala  
1:2000



**RILIEVO STATO DI FATTO**

TAV. **05**

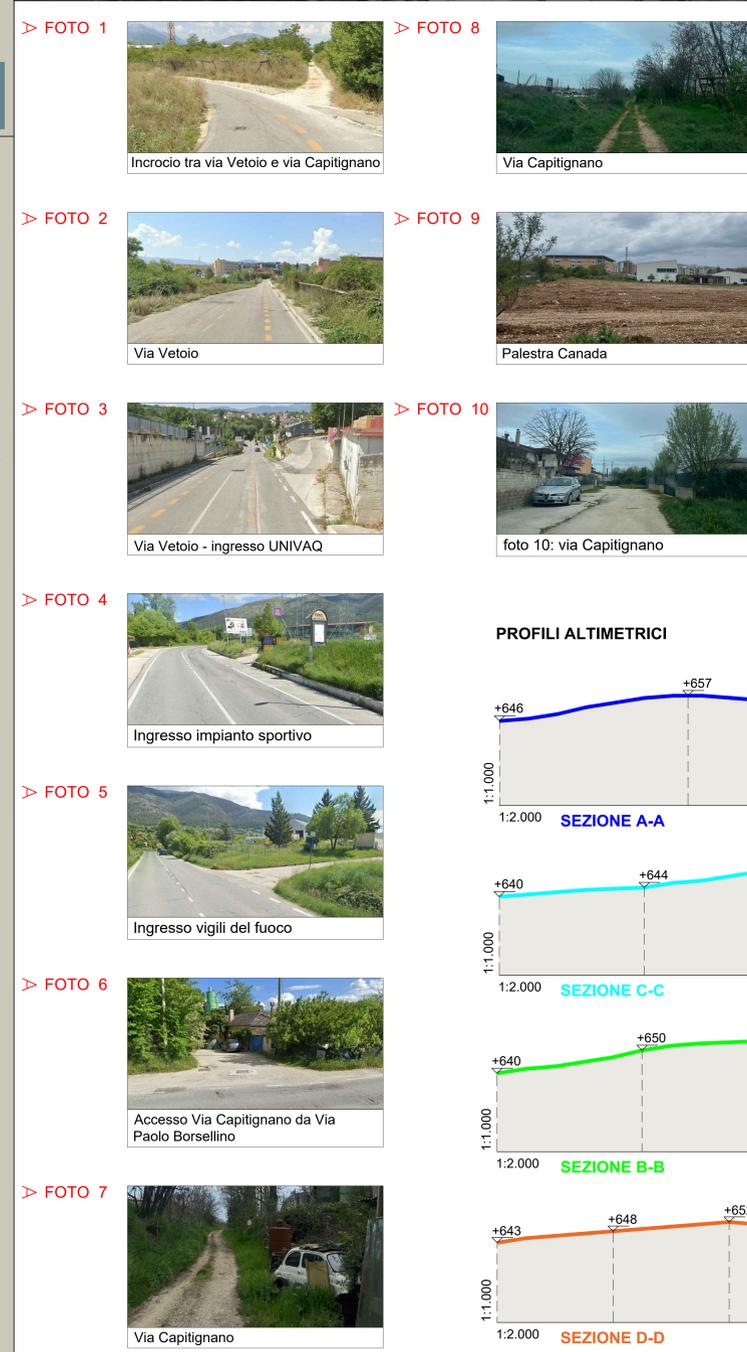

**LEGENDA**

- perimetro variante di Piano
- viabilità esistente esterna al perimetro del Piano
- viabilità e parcheggi realizzati all'interno del perimetro del Piano

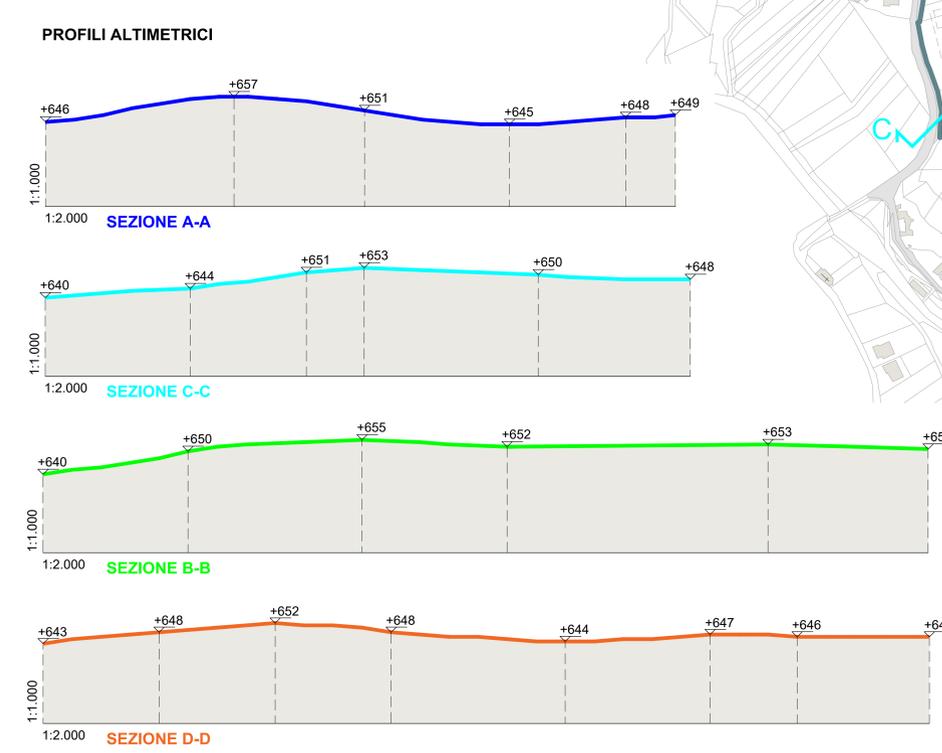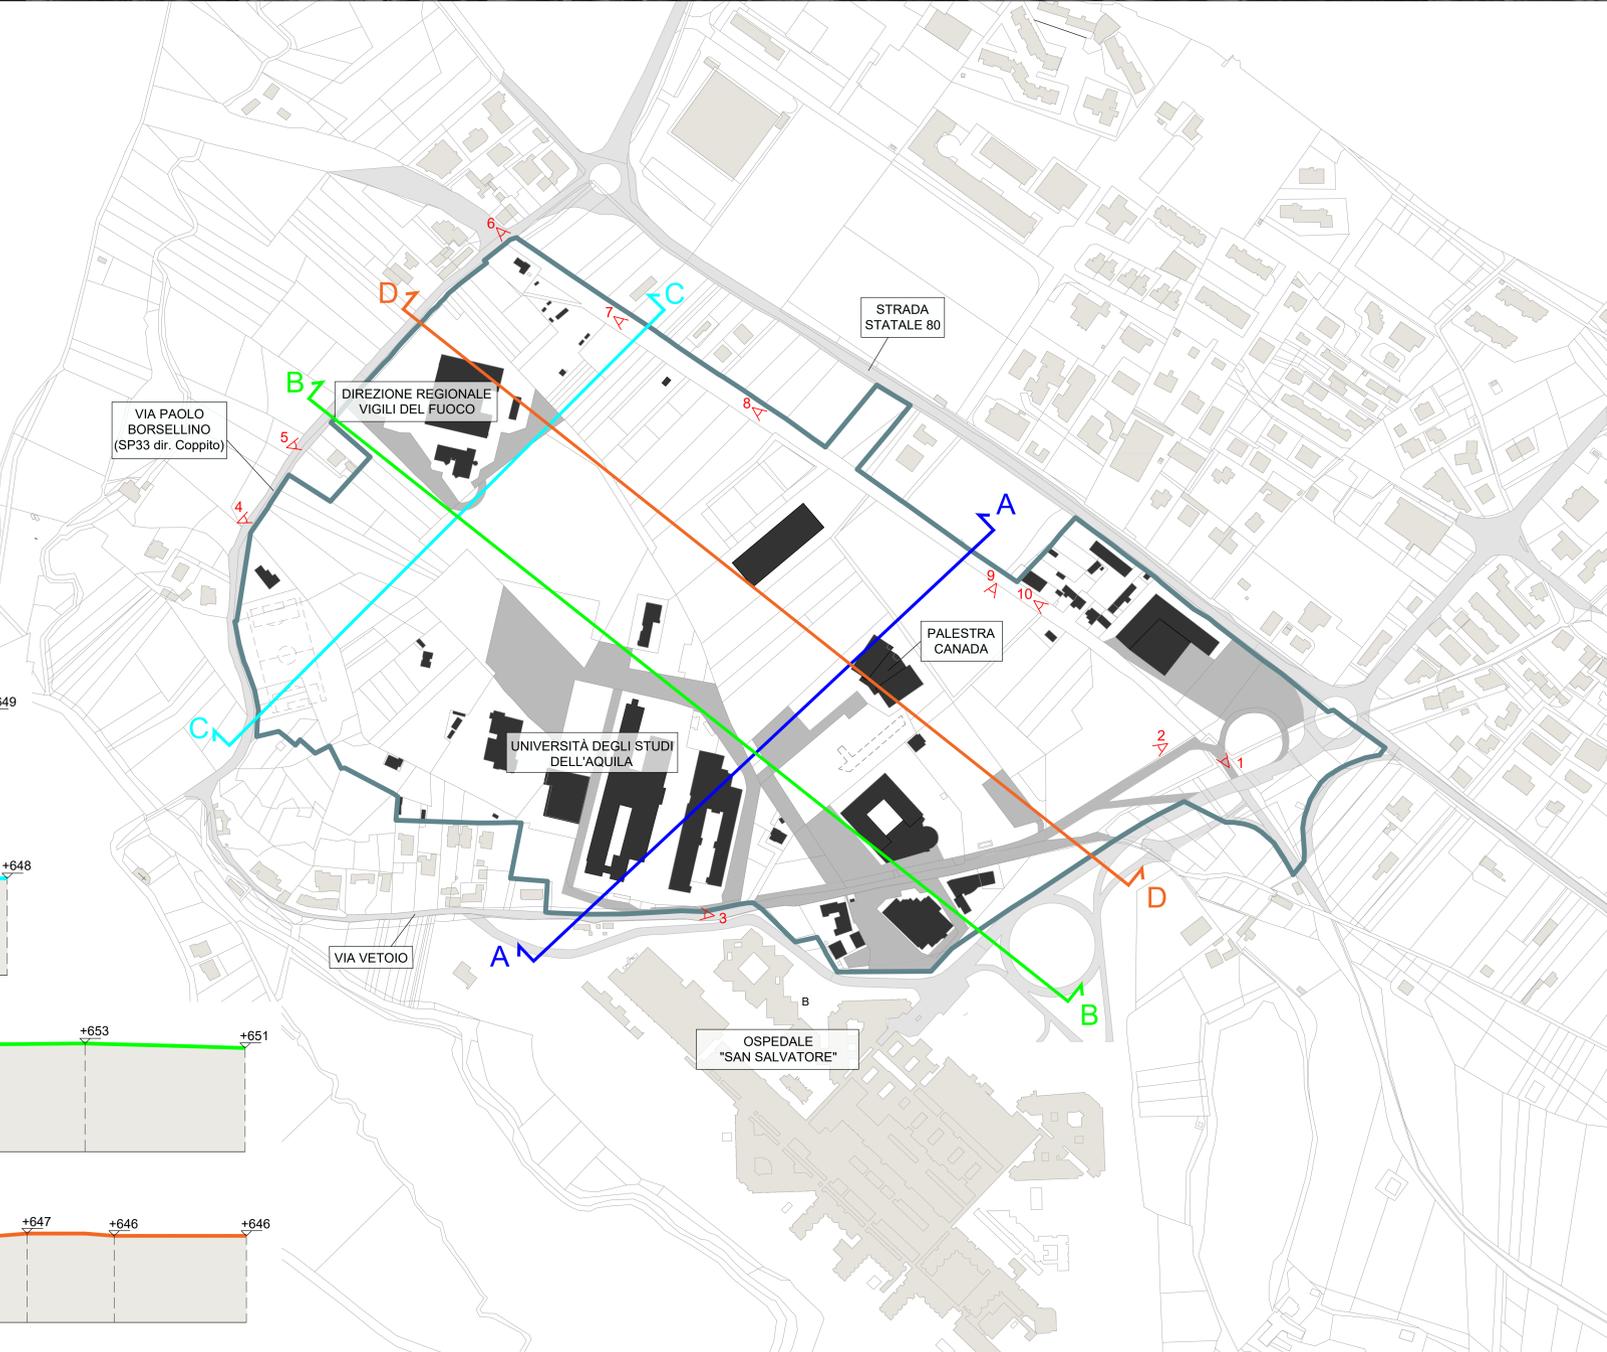

**ATTUAZIONE DEL PIANO**  
scala 1:5000

- Lotti attuati
- Lotti in corso di attuazione
- Lotti in corso di attuazione UNIVAQ
- Attuazione complessiva