

ACCORDO DI PROGRAMMA
al sensi dell'art. 8-bis e 8-ter L.R.U. n.19/1983

PIANO LENZE DI COPPITO

L'AQUILA

Regione Abruzzo Provincia dell'Aquila
Comune dell'Aquila

VARIANTE AL PLANIVOLUMETRICO DI COORDINAMENTO CON
CONTENUTI DI PROGRAMMA INTEGRATO IN LOCALITA' LENZE
DI COPPITO - L'AQUILA

Comune dell'Aquila - Settore politiche urbane, PNRR e PNC, città
sostenibile, inclusiva e partecipata (urbanistica, SUAP e SUE)

Sindaco: Pierluigi Biondi
Assessore: Francesco De Santis
Dirigente: Ing. Giuseppe Belligno
P.O.: Dott. Roberto Spagnoli Gruppo di lavoro: Geom. Maurizio Tollis



Progettista:
Ing. Francesca MARTELLI
Via Ugo Piccinini 28/G - 67100 L'Aquila
info@francescamartelli.it

Geologo:
Dott. Geol. Domenicoantonio PALUCCI
Via Tirino 82 - 65129 Pescara
paluccidomenico@gmail.com

Collaboratore:
Arch. Alessandra BORRECA

Aprile 2025
scala
1:1000

**PIANO PARTICELLARE DI
ESPROPRIO**

TAV. **10**


LEGENDA

Perimetro variante al Piano

VIABILITÀ DA REALIZZARE CON INTERVENTO PUBBLICO

Particelle di proprietà del Comune dell'Aquila

Particelle da espropriare

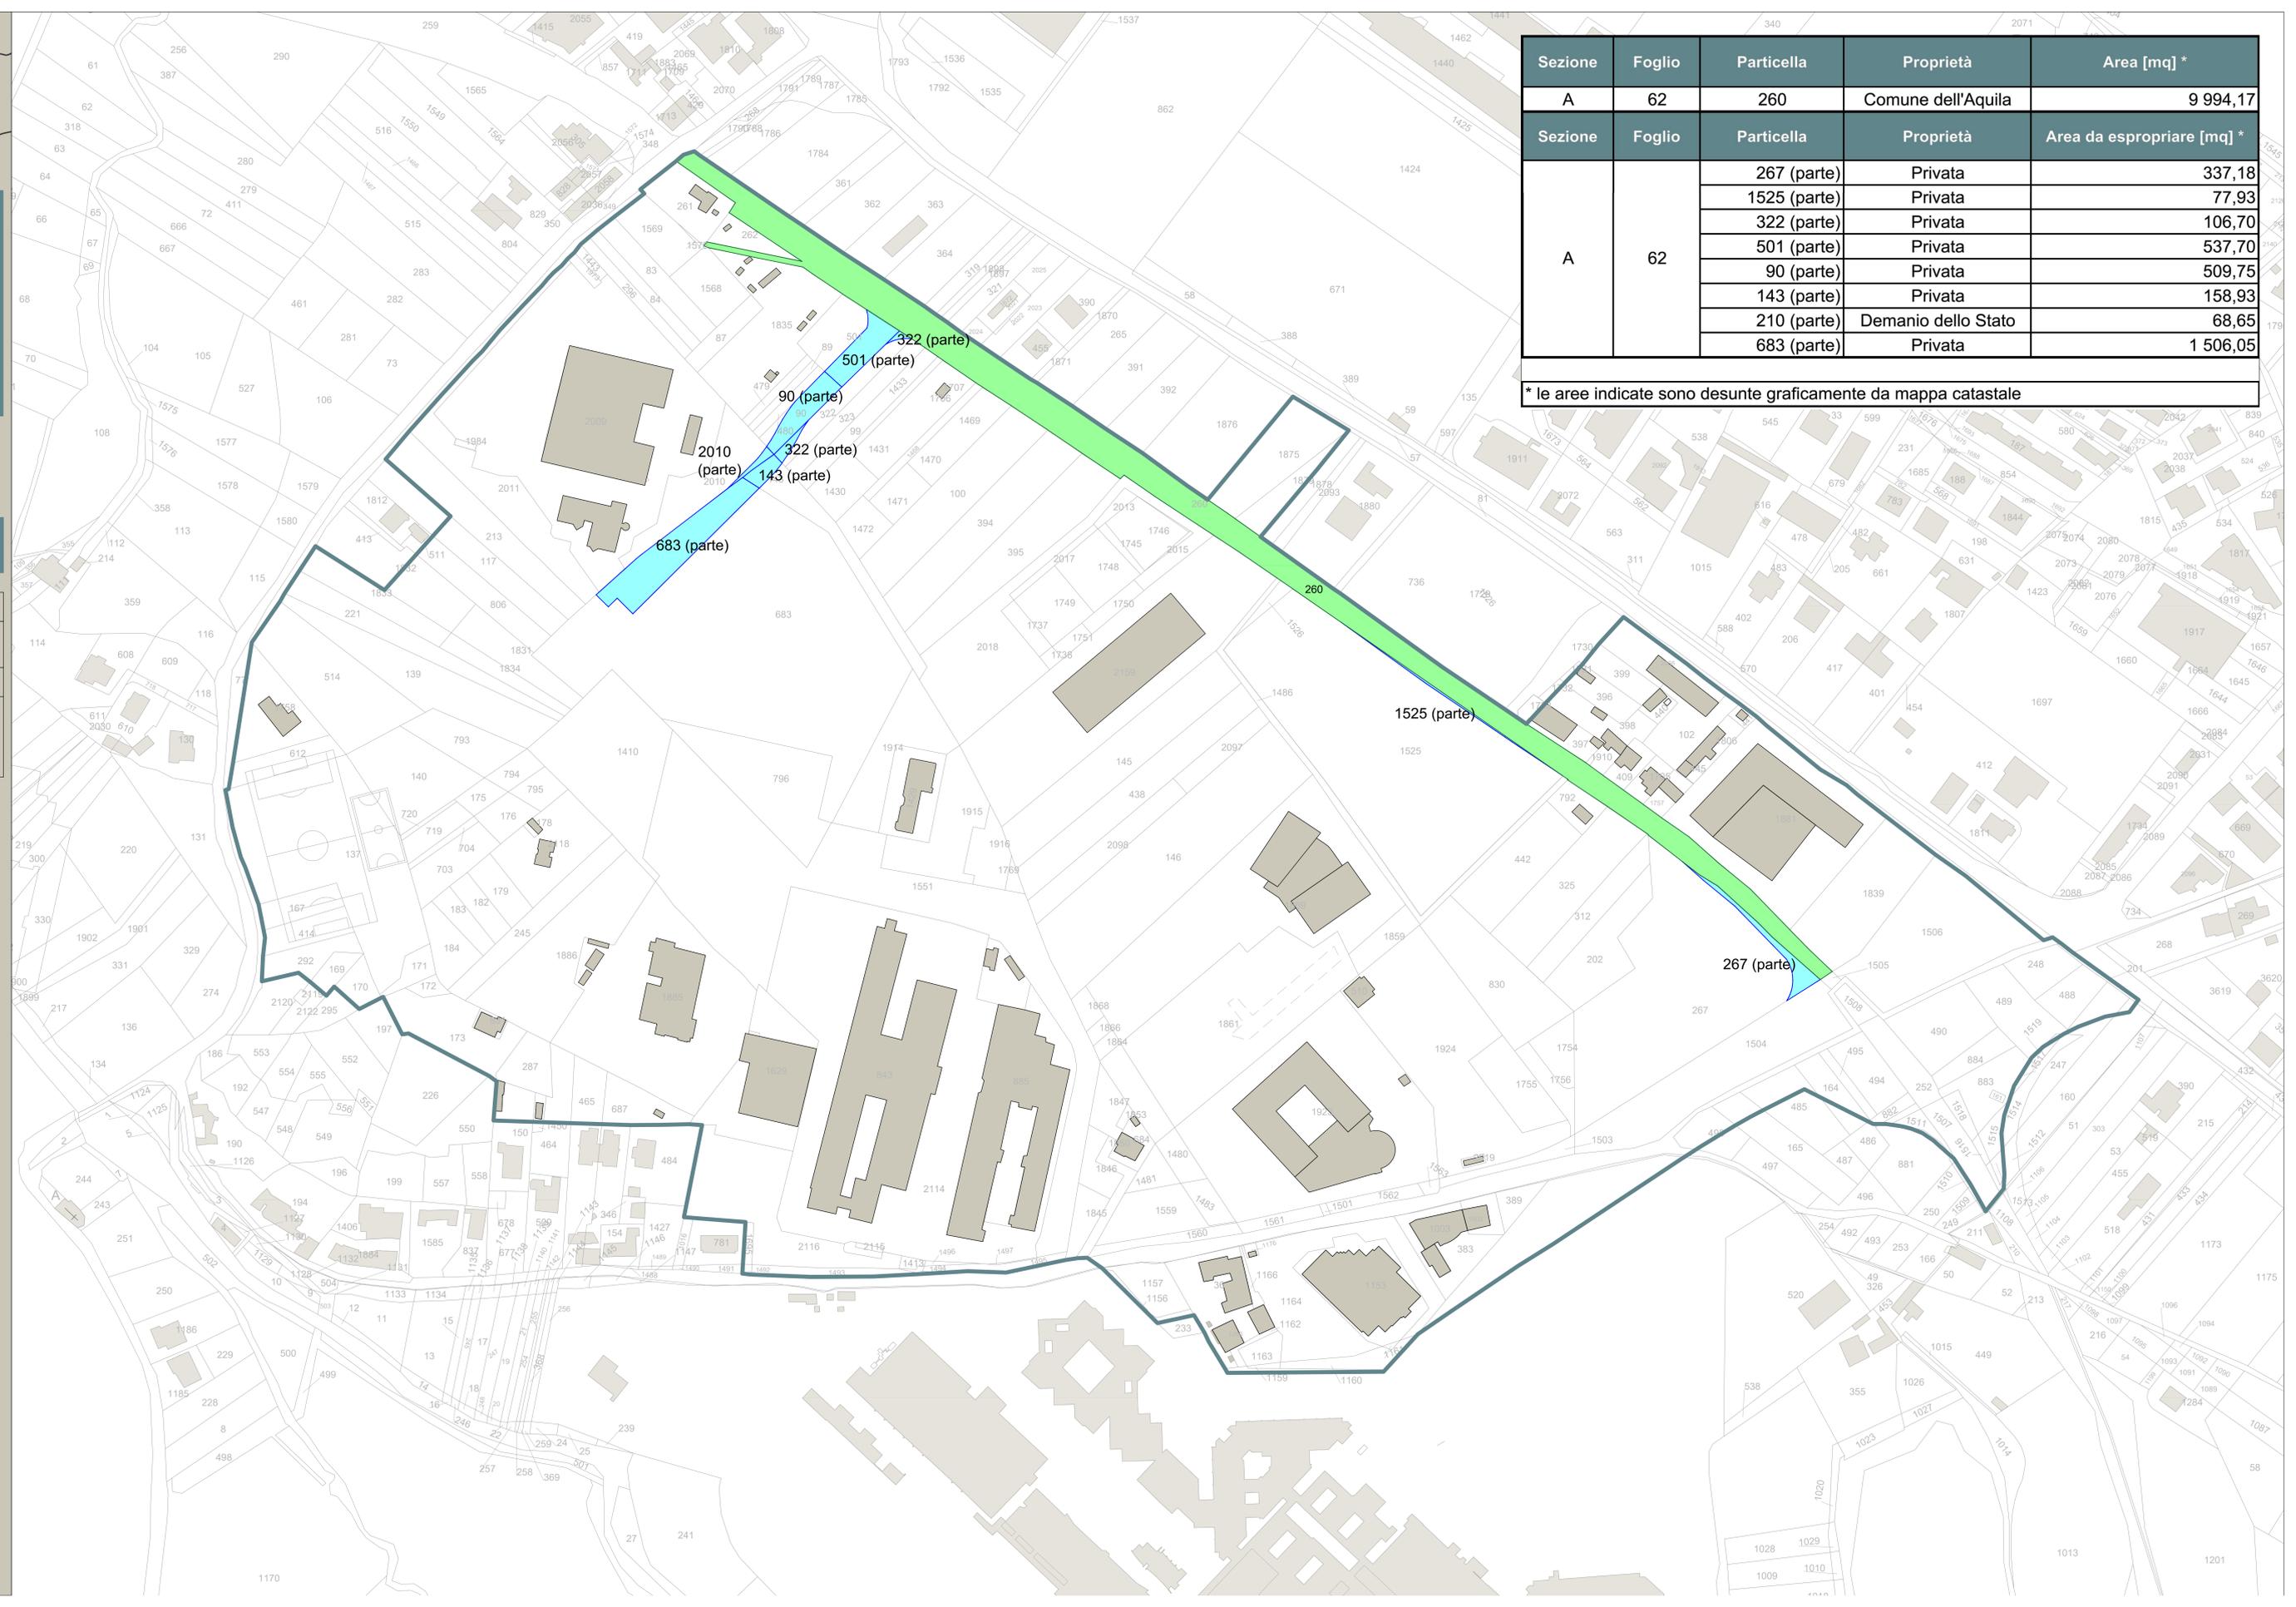

Sezione	Foglio	Particella	Proprietà	Area [mq] *
A	62	260	Comune dell'Aquila	9 994,17
Sezione	Foglio	Particella	Proprietà	Area da espropriare [mq] *
A	62	267 (parte)	Privata	337,18
		1525 (parte)	Privata	77,93
		322 (parte)	Privata	106,70
		501 (parte)	Privata	537,70
		90 (parte)	Privata	509,75
		143 (parte)	Privata	158,93
		210 (parte)	Demanio dello Stato	68,65
		683 (parte)	Privata	1 506,05

* Le aree indicate sono desunte graficamente da mappa catastale