



ESTRATTO PRG VARIANTE 2016

IDENTICAZION CATASTALE	SUPERFICIE	Zona Art.55/3 %	Zona Art.55/3 mq
Fg 5 - p.IIa 1463	mq. 5.845	46.4%	mq. 2.712,08
Fg.5 - p.IIa 205	mq. 5.120	57.4%	mq. 2.938,88
Totale			mq. 5.650,96

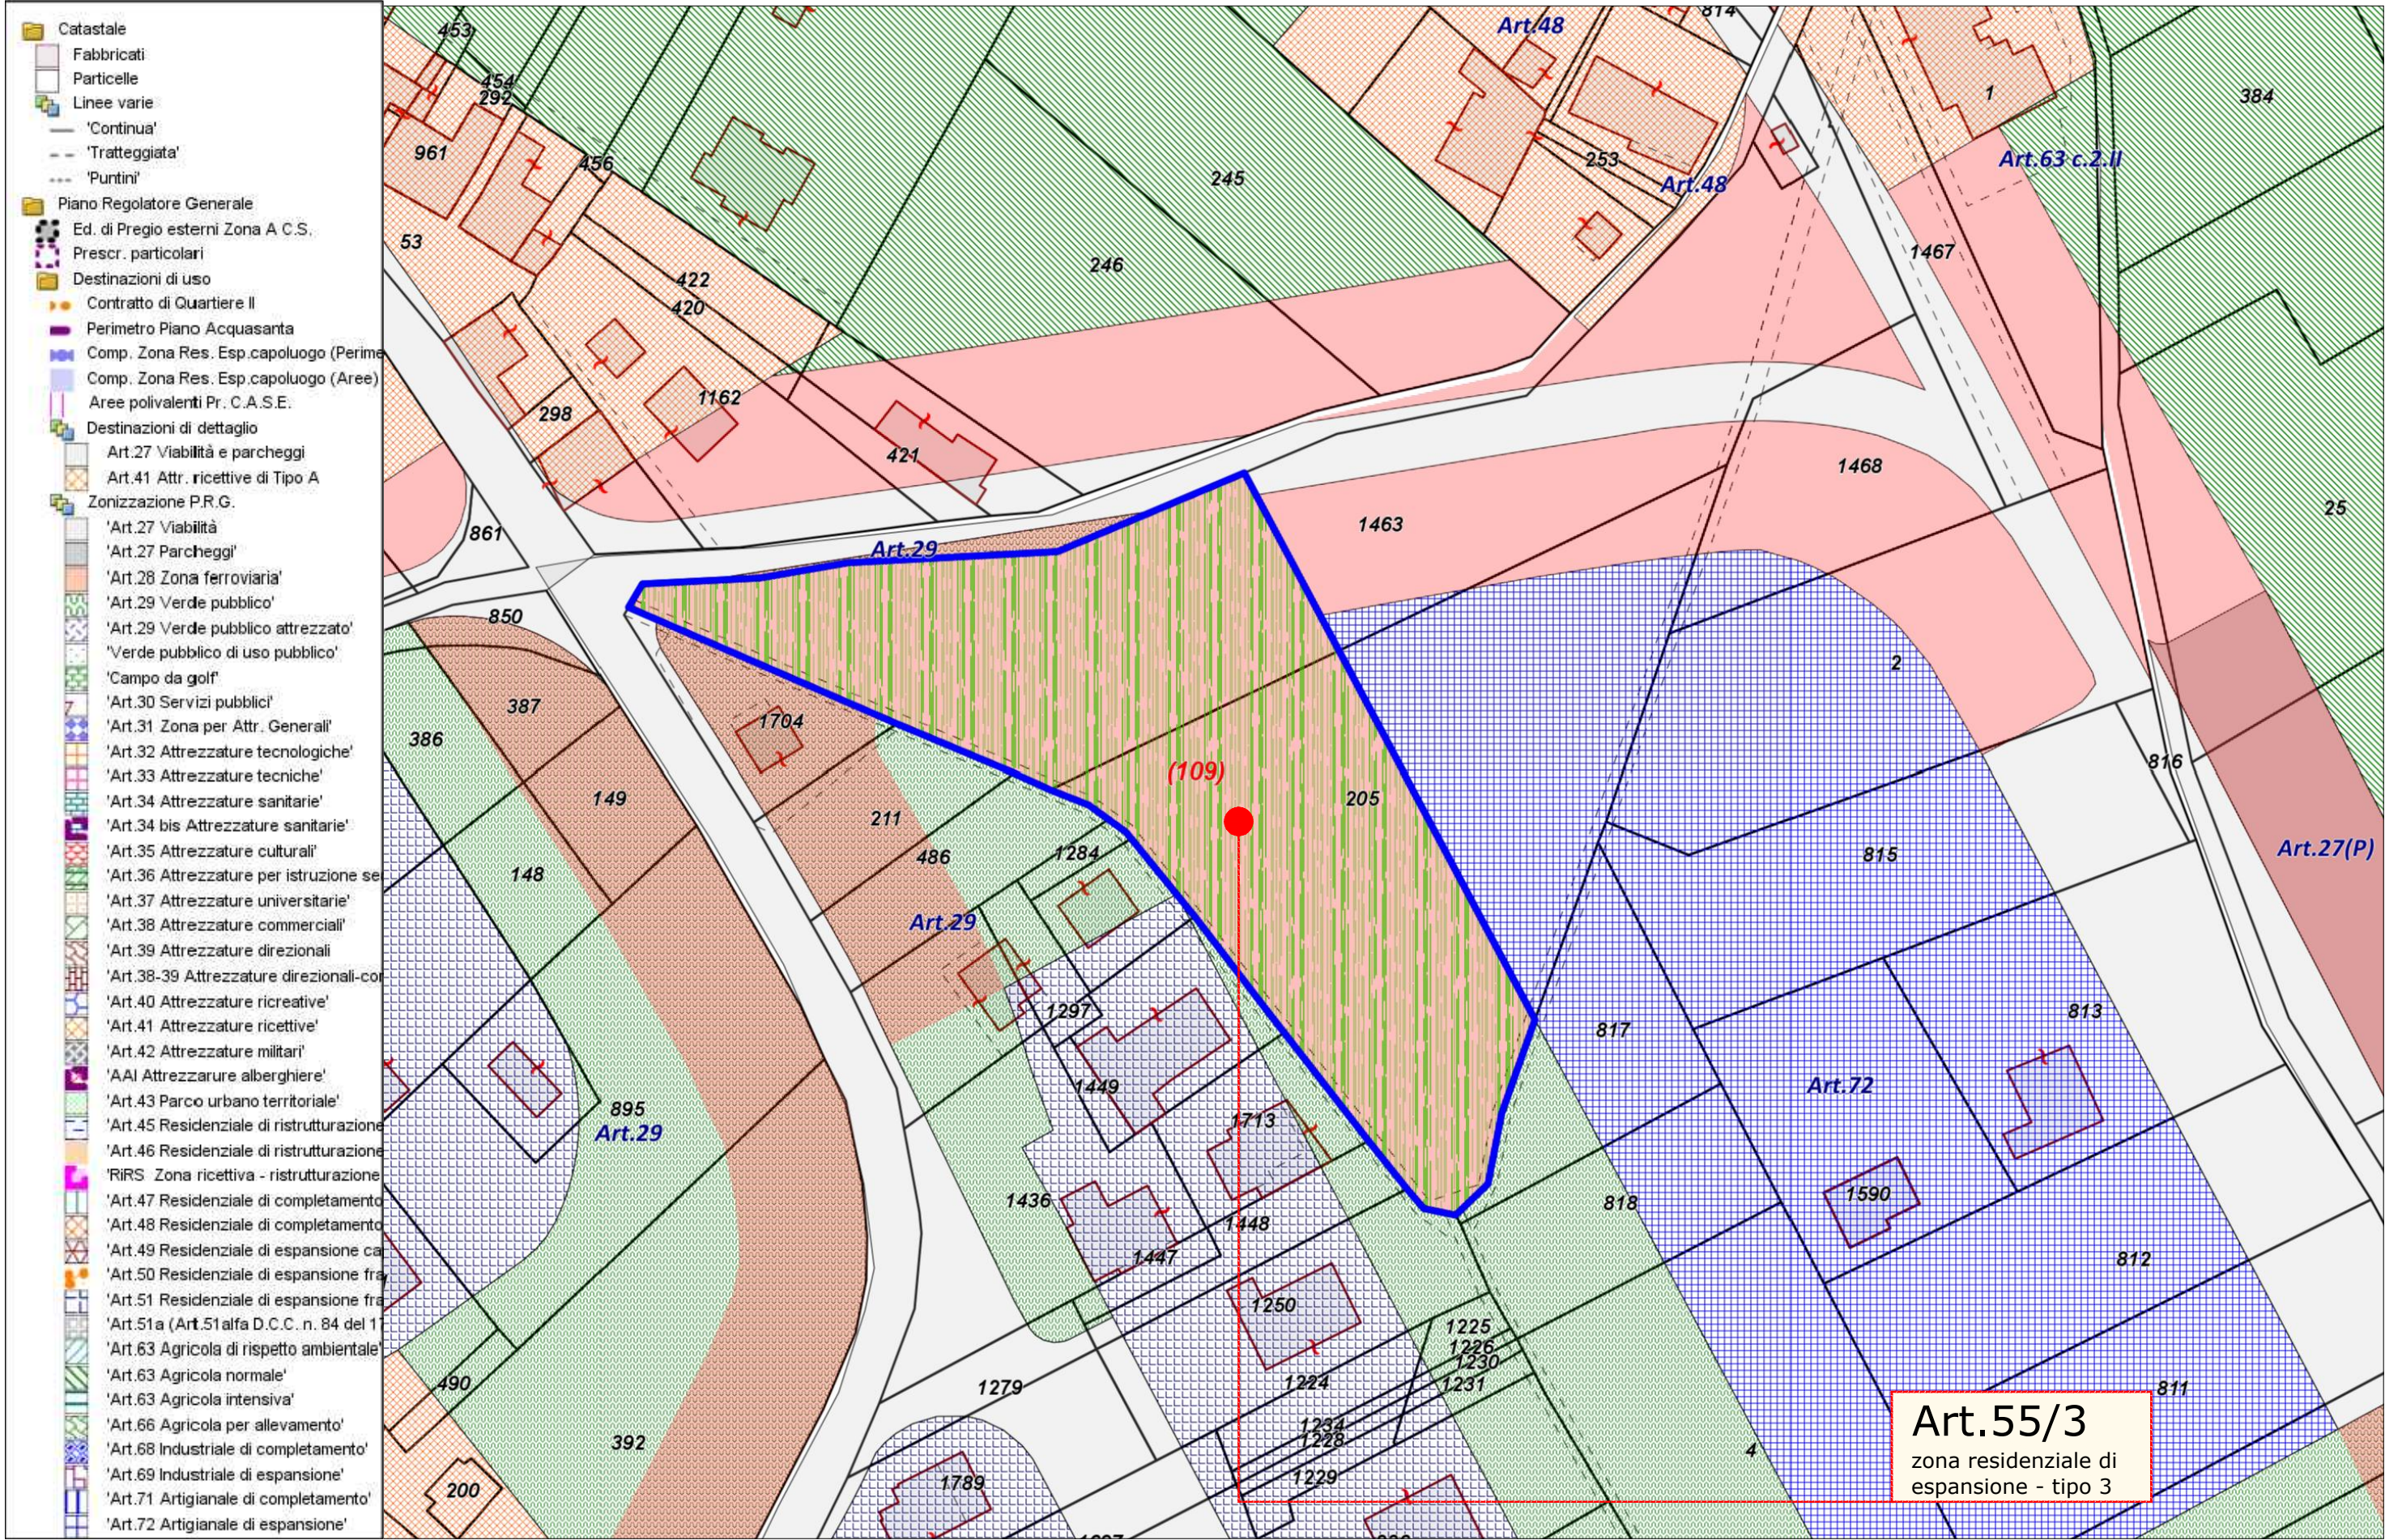

PIANO REGIONALE PAESISTICO 2004

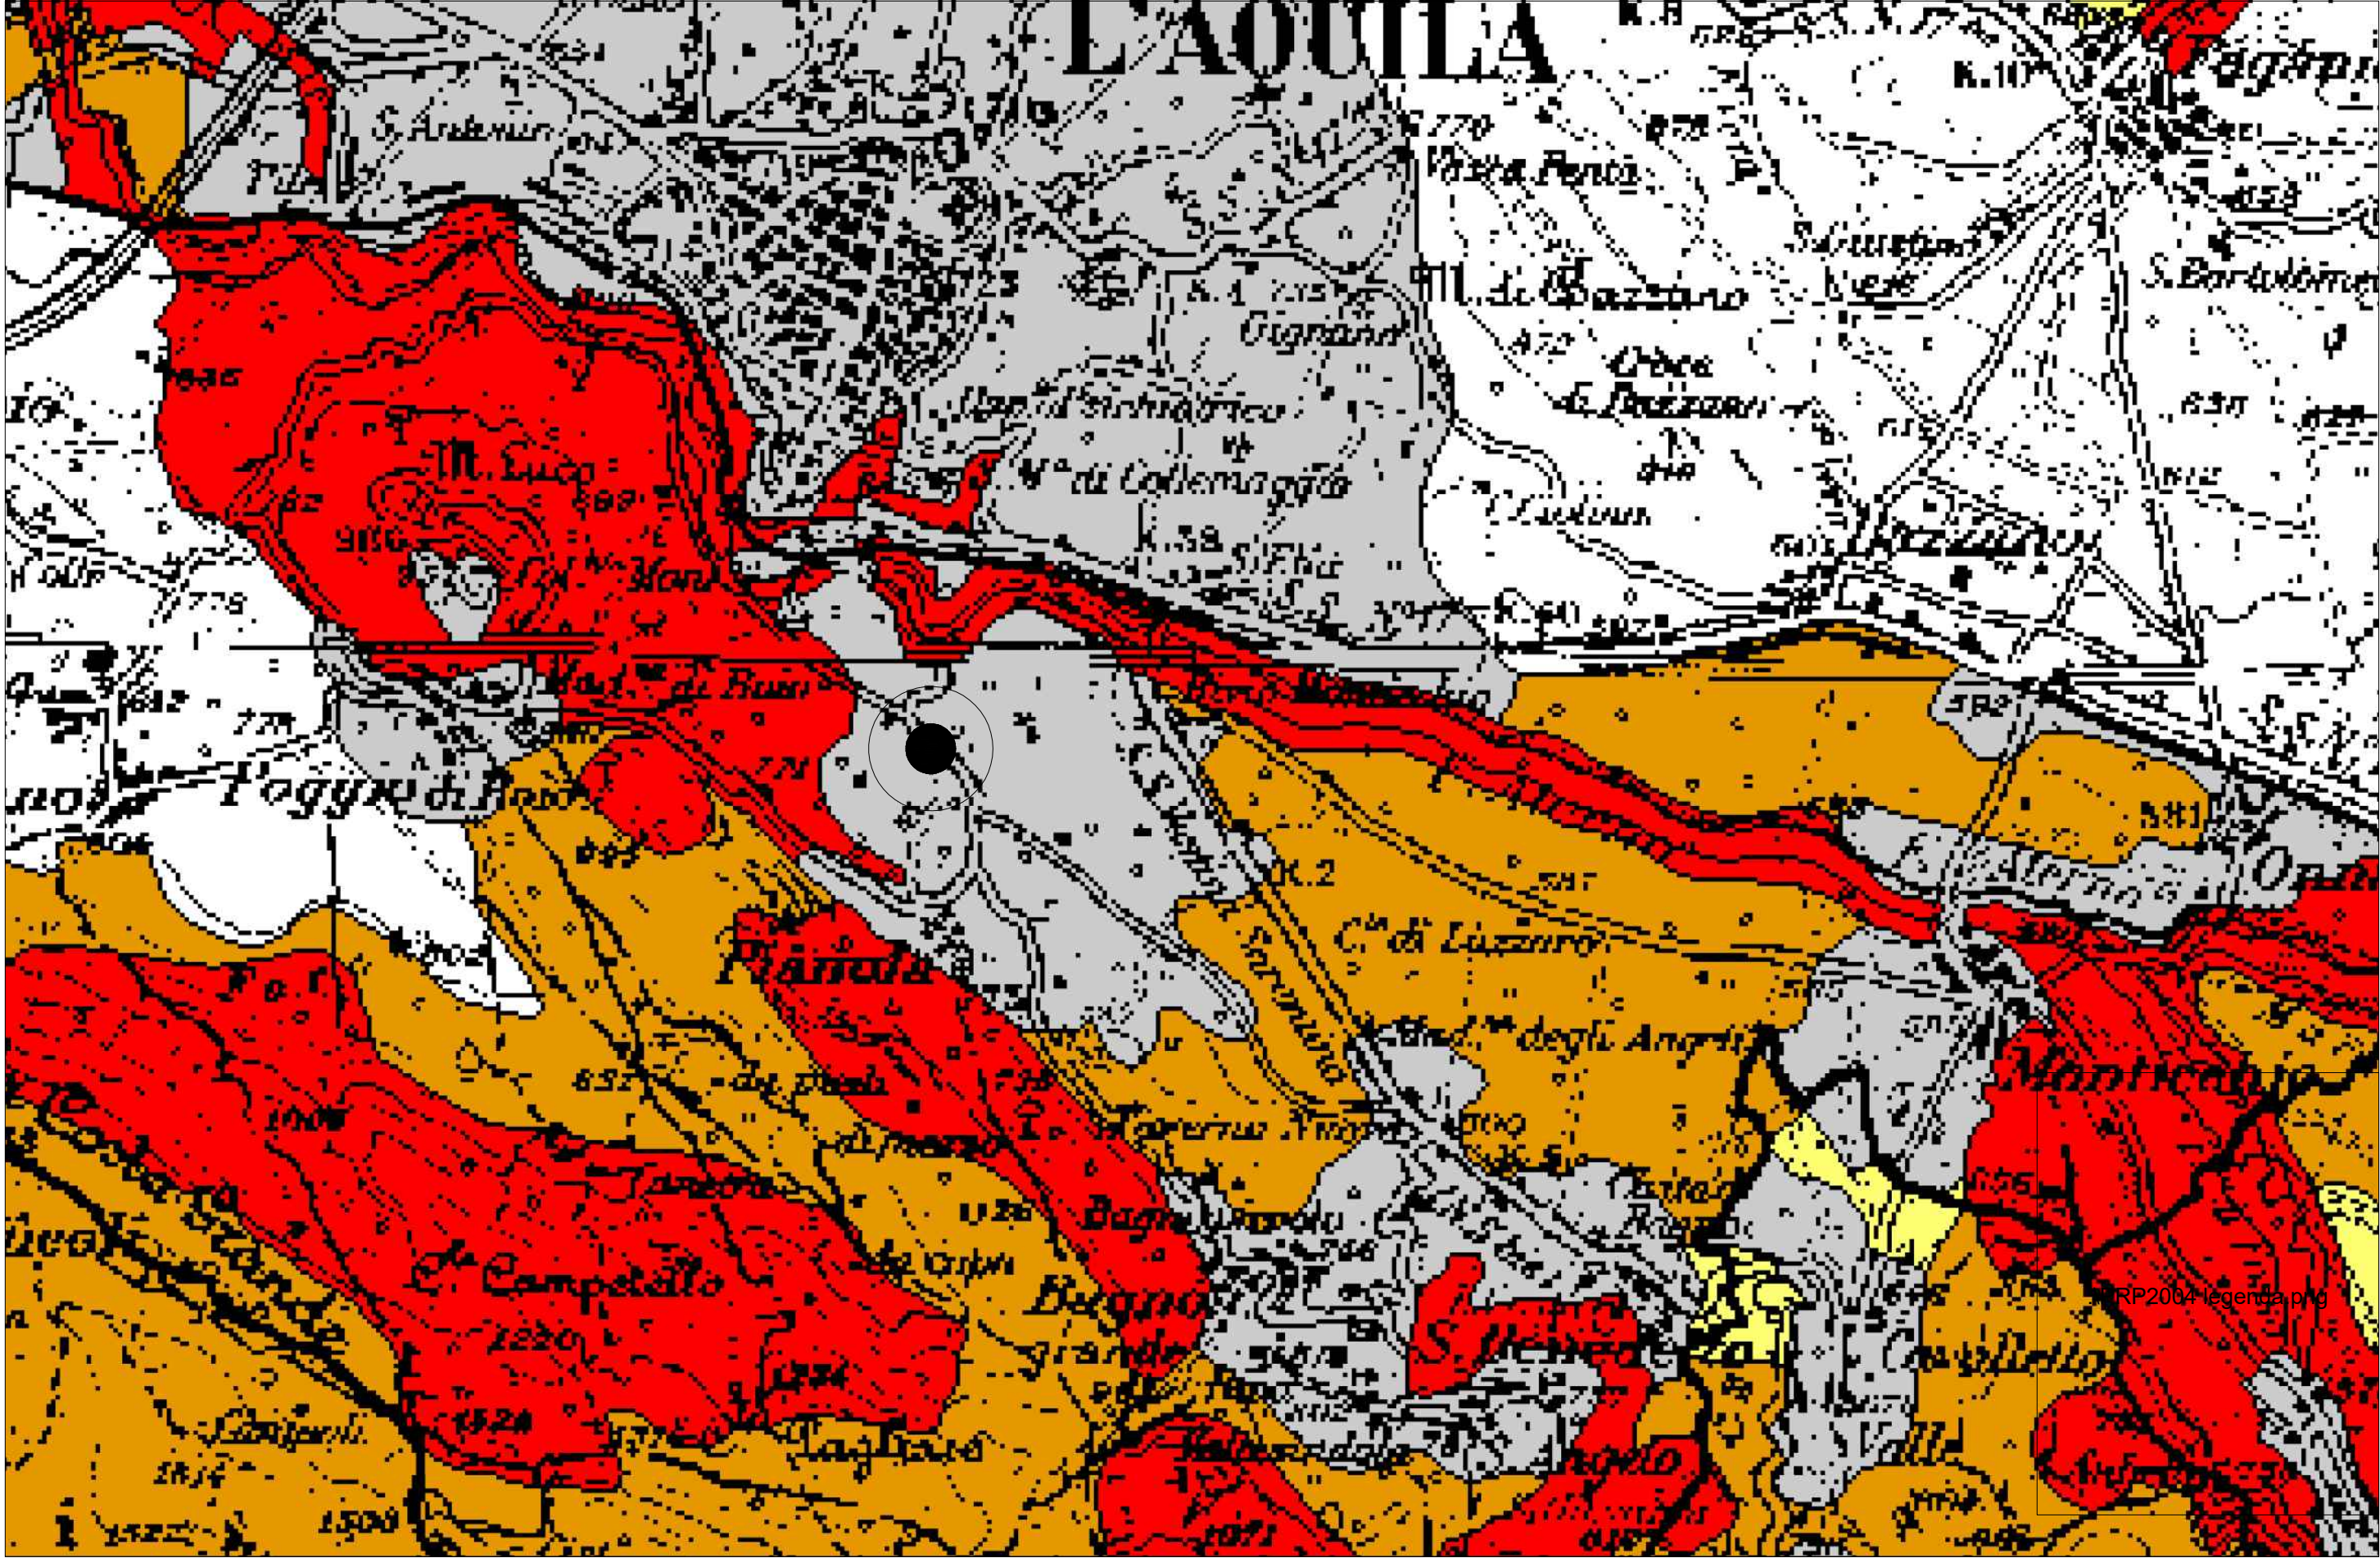

ESTRATTO CATASTALE - Foglio 5, Particella 205 - 1463



PSDA - PIANO STRALCIO DI DIFESA DALLE ALLUVIONI



COMUNE DI L'AQUILA

Provincia di L'Aquila

PIANO PARTICOLAREGGIATO
CONVENZIONATO DI
INIZIATIVA PRIVATA
artt. 19 e segg. L. R. 18/83 e ss.mm. &ii

COMMITTENTE:

EMERALD 75 srl
via Tre Spighe, 1 - 67100
L'Aquila

UBICAZIONE:

L'Aquila
Via Mausonia, Via della
Marchesa

Elaborato:

Tavola 01

Oggetto:

Inquadramento territoriale
scala:1:1.000

data:

Mag.2025

MAWORKS srl

via ugo piccinini 28g l'aquila

email maworks.srl@gmail.com

Arch. Sandro Annibali
Arch. Giuseppe Marini
Ing. Francesca Martelli
Arch. Alessandra Borreca

INDAGINI TERRITORIALI
RILIEVI TOPOGRAFICI
OROGRAFIA
geom. Stefano Miconi