COMUNE DI L'AQUILA

Provincia di L'Aquila

PIANO PARTICOLAREGGIATO CONVENZIONATO DI INIZIATIVA PRIVATA
art. 19 e segg. L. R. 18/83 e ss.mm. &i

COMMITTENTE: EMERALD 75 srl
via Tre Spighe, 1 - 67100 L'Aquila

UBICAZIONE: L'Aquila
Via Masuccio, Via della Marchesa

Elaborato: Tavola **06**

Oggetto: Assetto viario e parcheggi
Sottoservizi
Planimetrie - scala 1:200

data: Mag. 2025

HEA WORKS S. s r l
via ugo pizzolini 28g l'aquila
email: heaworks.st@gmail.com

Arch. Sandro Ambiali
Arch. Giuseppe Marini
Ing. Francesca Marielli
Arch. Alessandra Bumaya

RESPONSABILE TERRITORIALE
RILIEVI TOPOGRAFICI
CROGRAFIA
geom. Stefano Rinaldi

PLANIMETRIA AREE DA CEDERE A PARCHEGGI - scala1:200

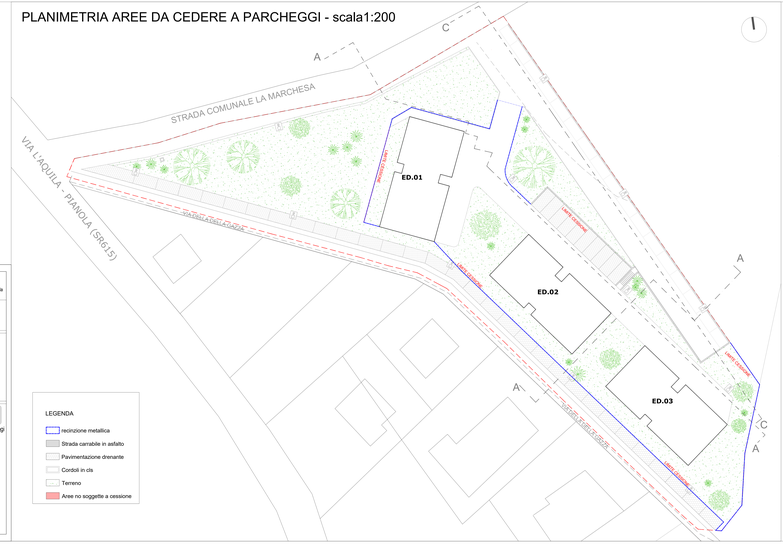

LEGENDA

- reinizione metallica
- Strada carrabile in asfalto
- Pavimentazione drenante
- Cordoli in cls
- Terreno
- Aree no soggette a cessione

SCHEMA IMPIANTO PUBBLICA ILLUMINAZIONE - scala1:200

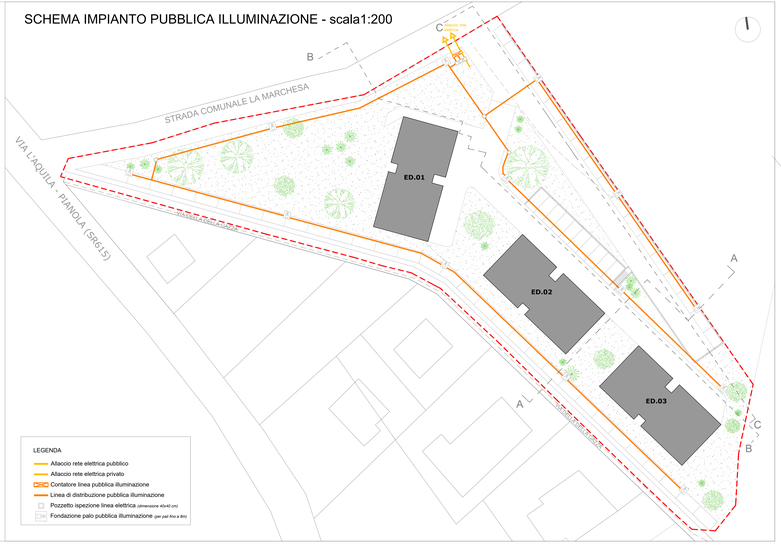

LEGENDA

- Allaccio rete elettrica pubblico
- Allaccio rete elettrica privato
- Contatore linea pubblica illuminazione
- Linea di distribuzione pubblica illuminazione
- Pozzetto ispezione linea elettrica *(dimensioni 40x40 cm)*
- Fondazione palo pubblica illuminazione *(per pali fino a 8m)*

SCHEMA IMPIANTO RACCOLTA ACQUE - scala1:200

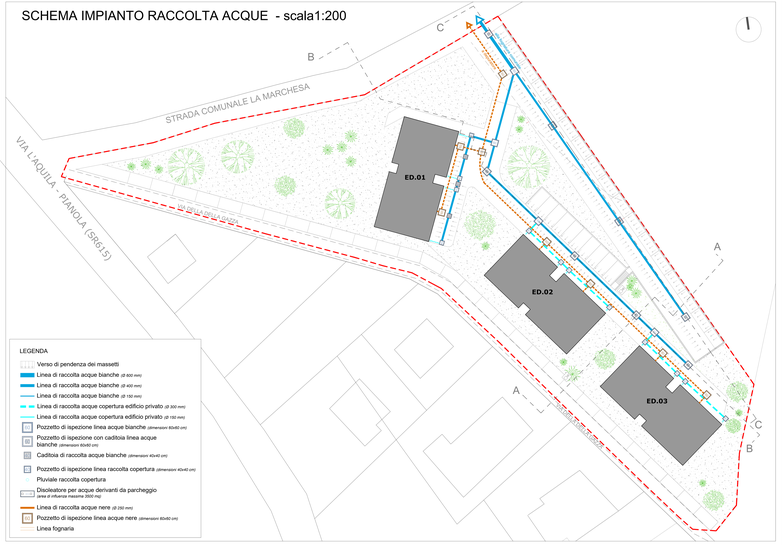

LEGENDA

- Verso di pendenza dei massetti
- Linea di raccolta acque bianche *(Ø 800 mm)*
- Linea di raccolta acque bianche *(Ø 400 mm)*
- Linea di raccolta acque bianche *(Ø 150 mm)*
- Linea di raccolta acque copertura edificio privato *(Ø 300 mm)*
- Linea di raccolta acque copertura edificio privato *(Ø 150 mm)*
- Pozzetto di ispezione linea acque bianche *(dimensioni 60x60 cm)*
- Pozzetto di ispezione con caditoia linea acque bianche *(dimensioni 60x60 cm)*
- Caditoia di raccolta acque bianche *(dimensioni 40x40 cm)*
- Pozzetto di ispezione linea raccolta copertura *(dimensioni 40x40 cm)*
- Pluviale raccolta copertura
- Disoleatore per acque derivanti da parcheggio *(area di influenza massima 3000 mq)*
- Linea di raccolta acque nere *(Ø 250 mm)*
- Pozzetto di ispezione linea acque nere *(dimensioni 60x60 cm)*
- Linea fognaria