



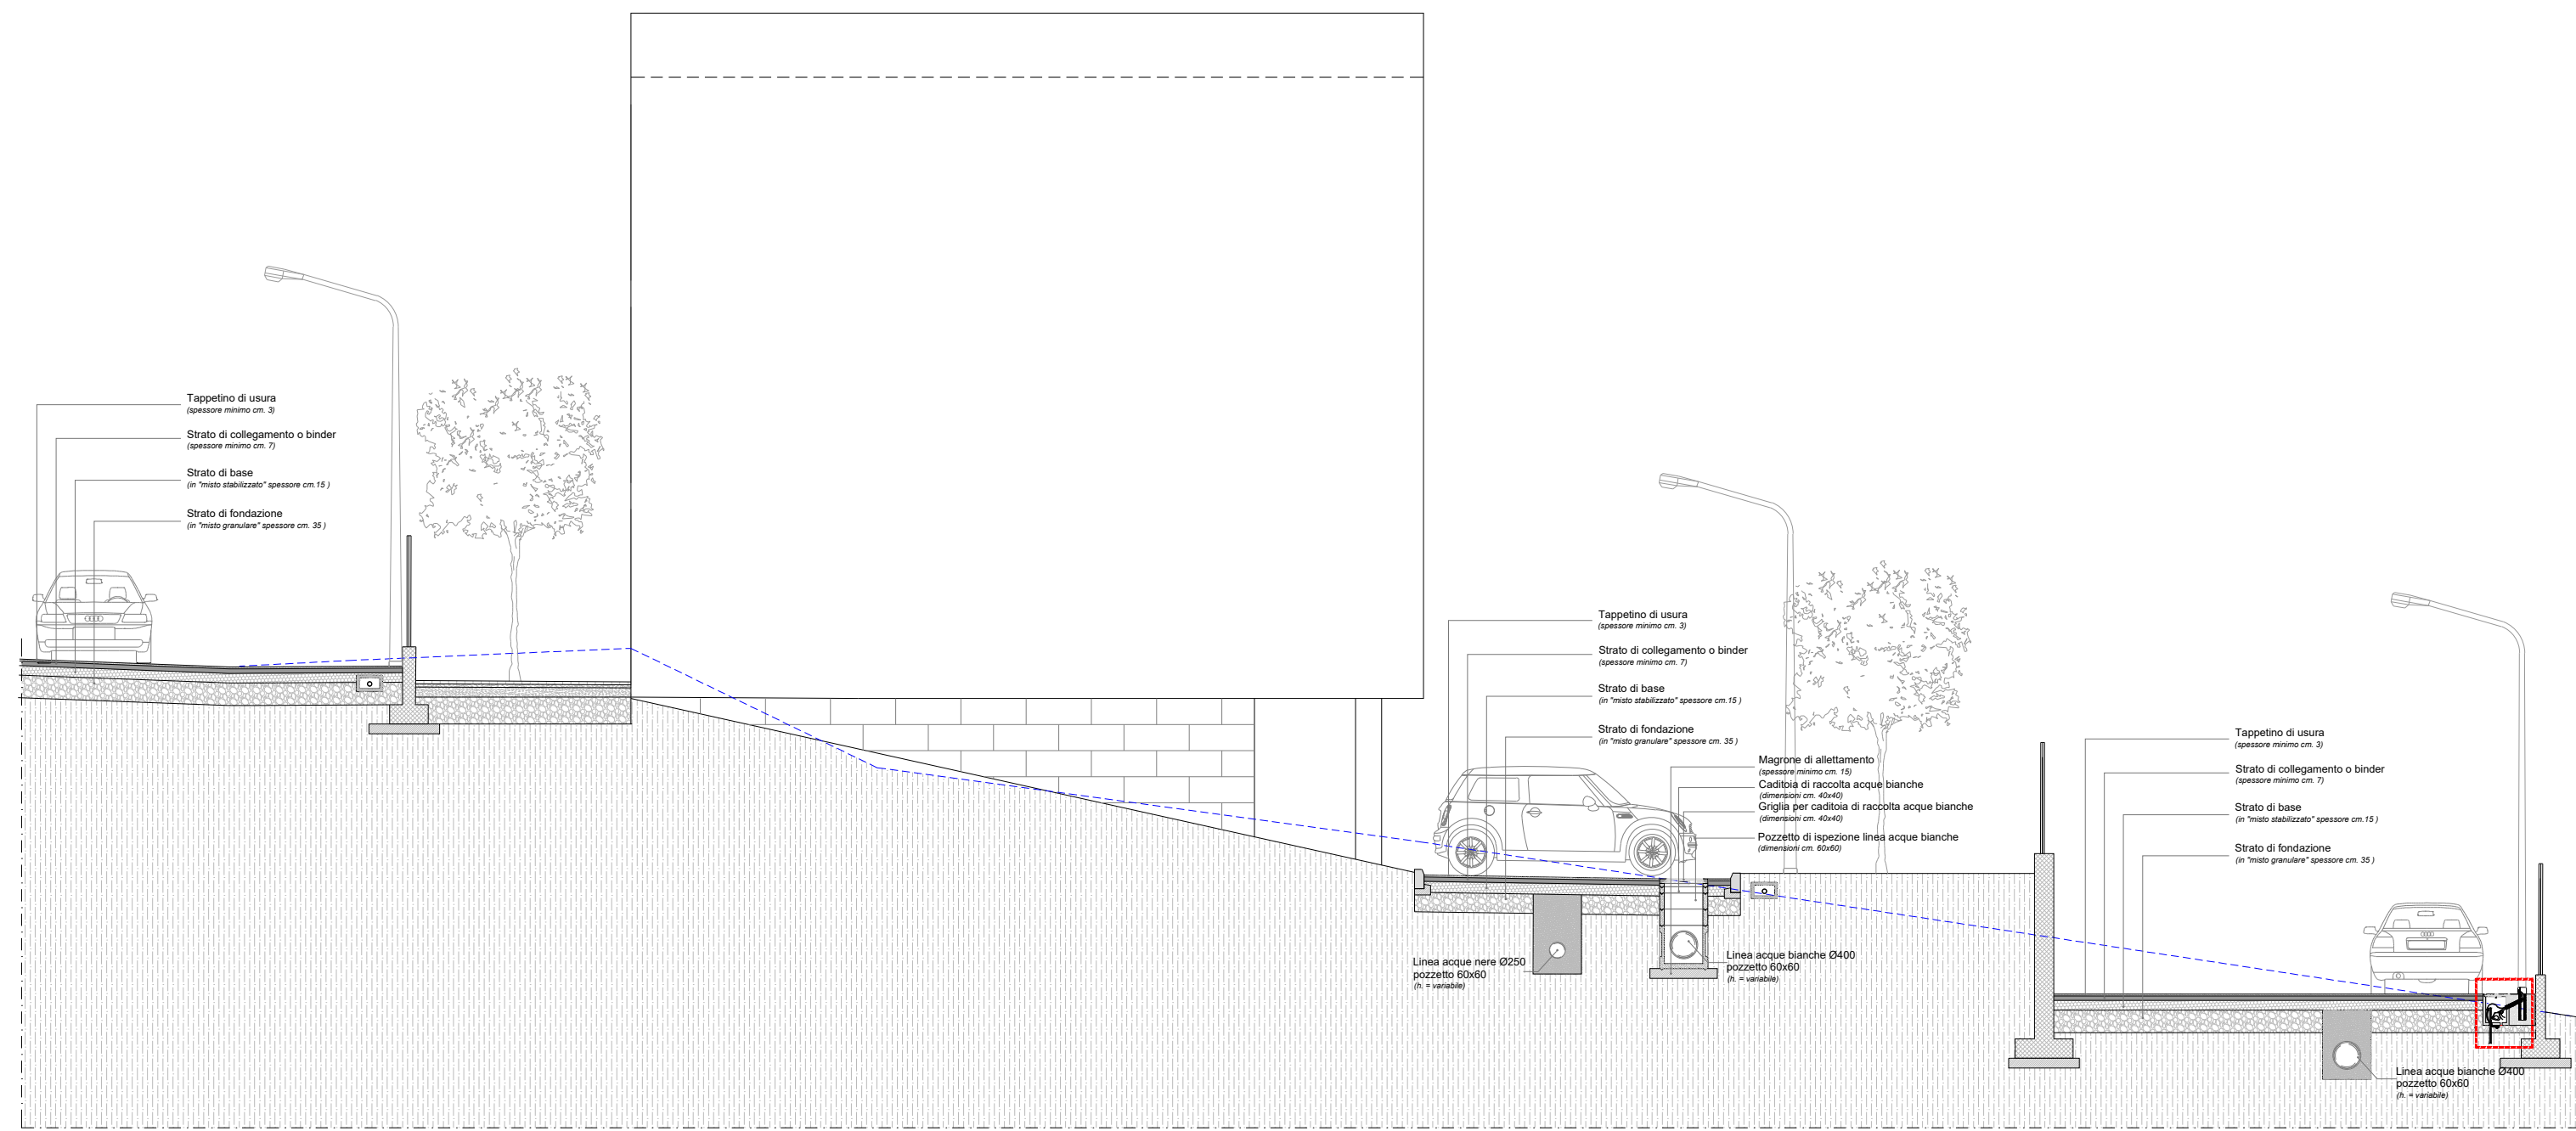

SEZIONE A-A - scala1:100

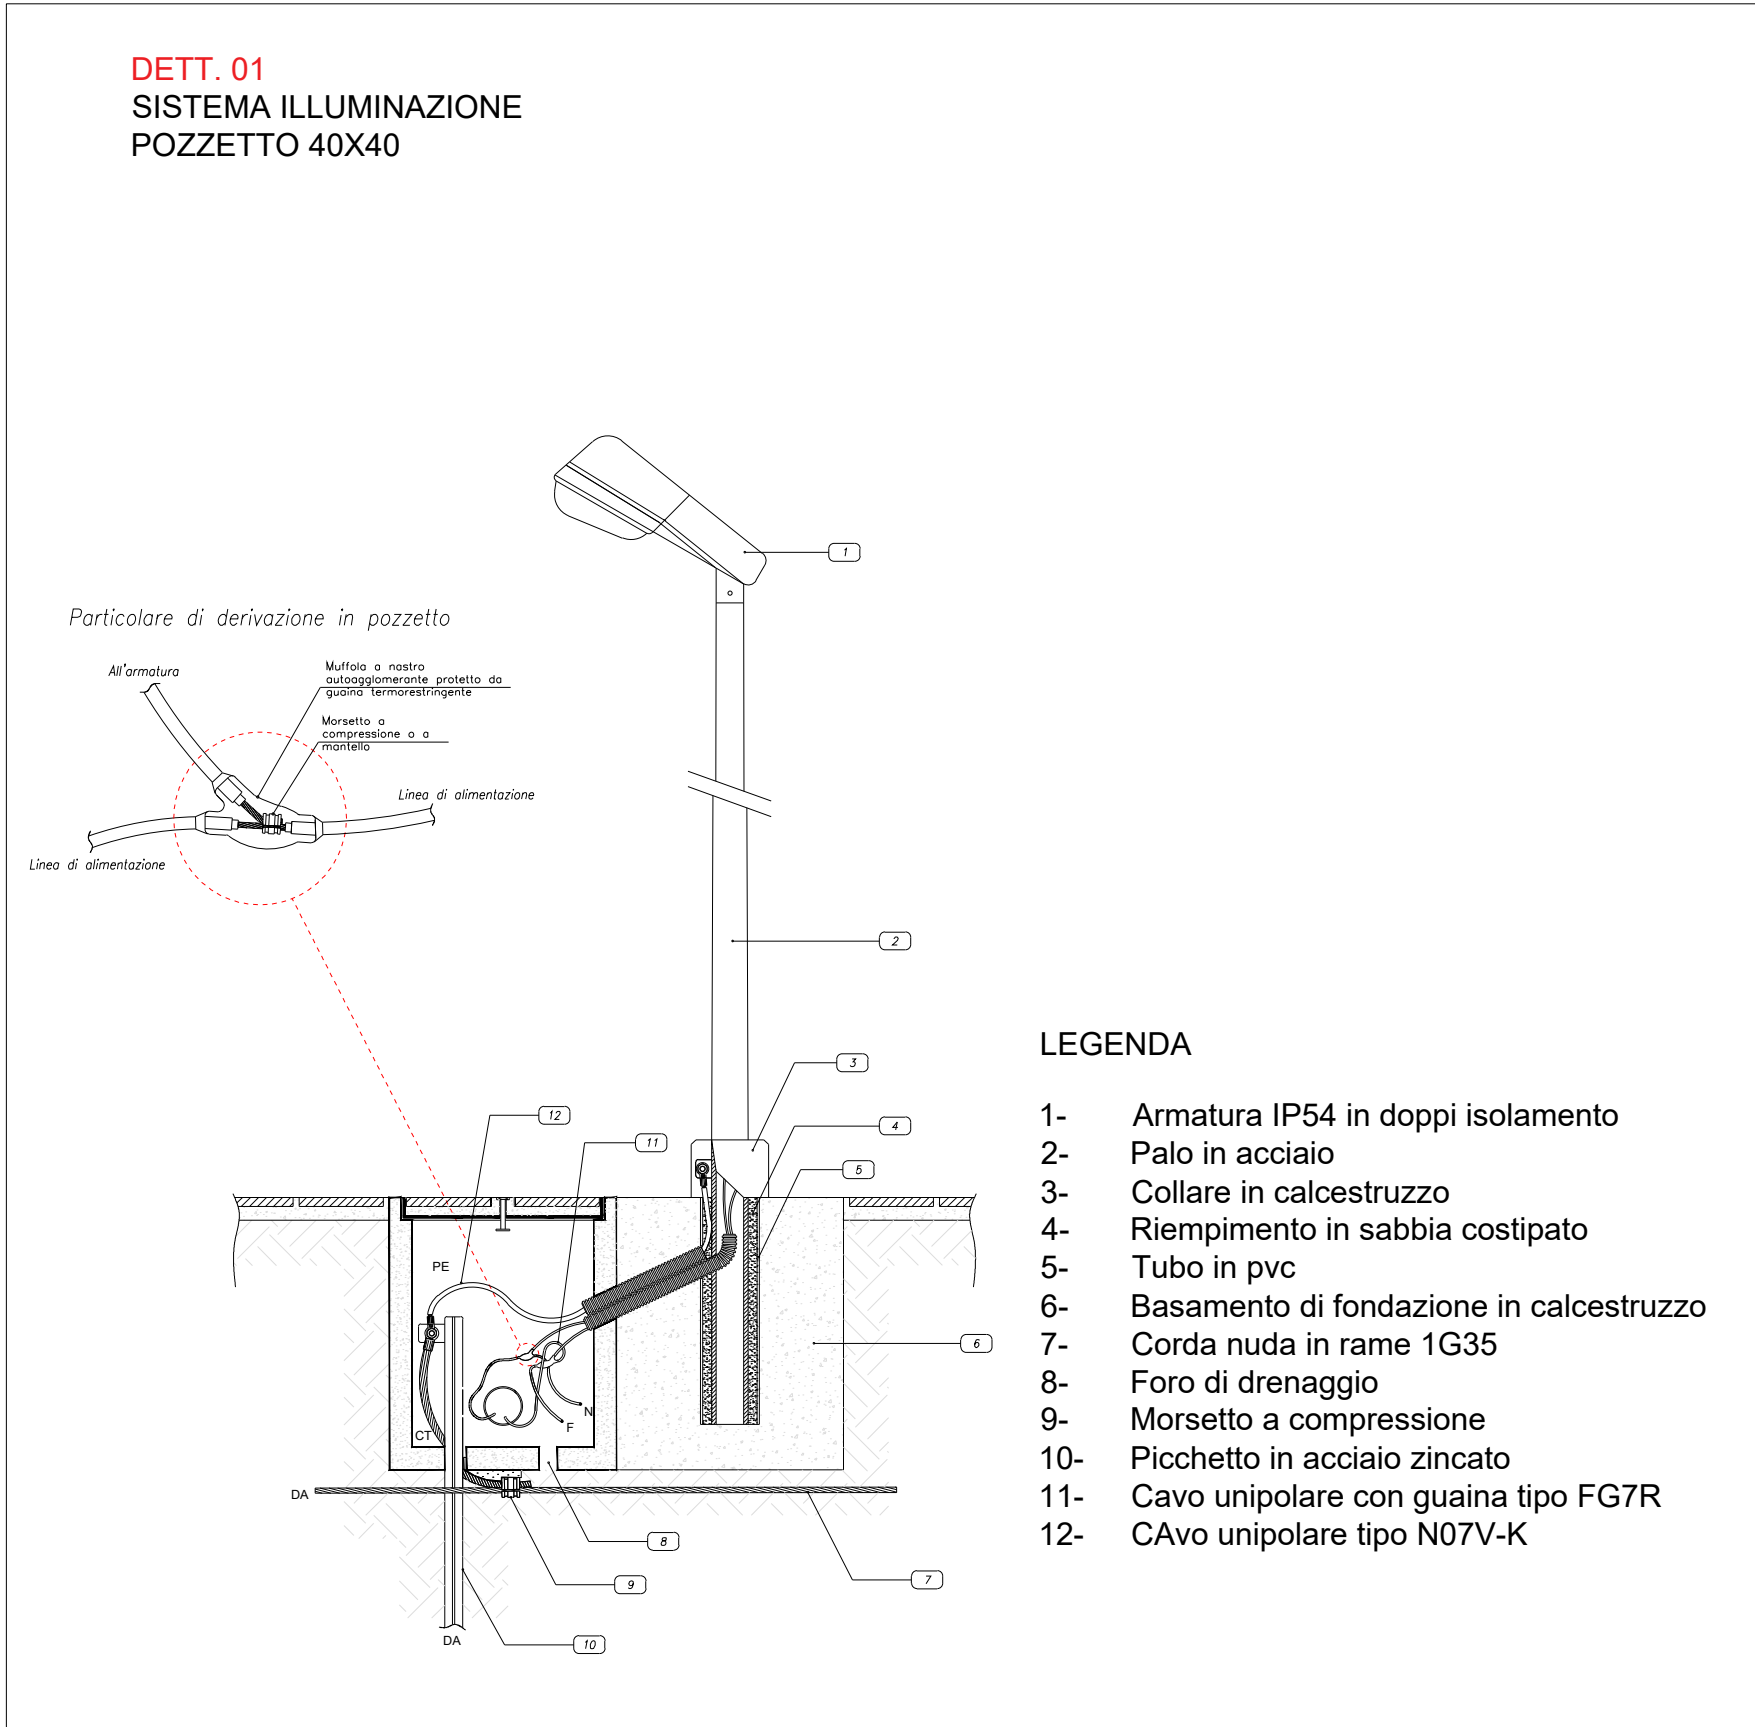

SEZIONE B-B - scala1:100



COMUNE DI L'AQUILA

Provincia di L'Aquila

PIANO PARTICOLAREGGIATO
CONVENZIONATO DI
INIZIATIVA PRIVATA
artt. 19 e segg. L. R. 18/83 e ss.mm. &ii

COMMITTENTE: EMERALD 75 srl
via Tre Spighe, 1 - 67100
L'Aquila

UBICAZIONE: L'Aquila
Via Mausonia, Via della
Marchesa

Elaborato: **Tavola 07**

Oggetto: Assetto viario e parcheggi
Sottoservizi
Sezioni - scala 1:100

data: Mag. 2025

MAWORKS srl

via ugo piccini 28g l'aquila

email maworks.srl@gmail.com

Arch. Sandro Annibali
Arch. Giuseppe Martini
Ing. Francesca Martelli
Arch. Alessandra Borreca

INDAGINI TERRITORIALI
RILEVI TOPOGRAFICI
OROGRAFIA
geom. Stefano Microni



SEZIONE C-C - scala1:100

