




Pianta

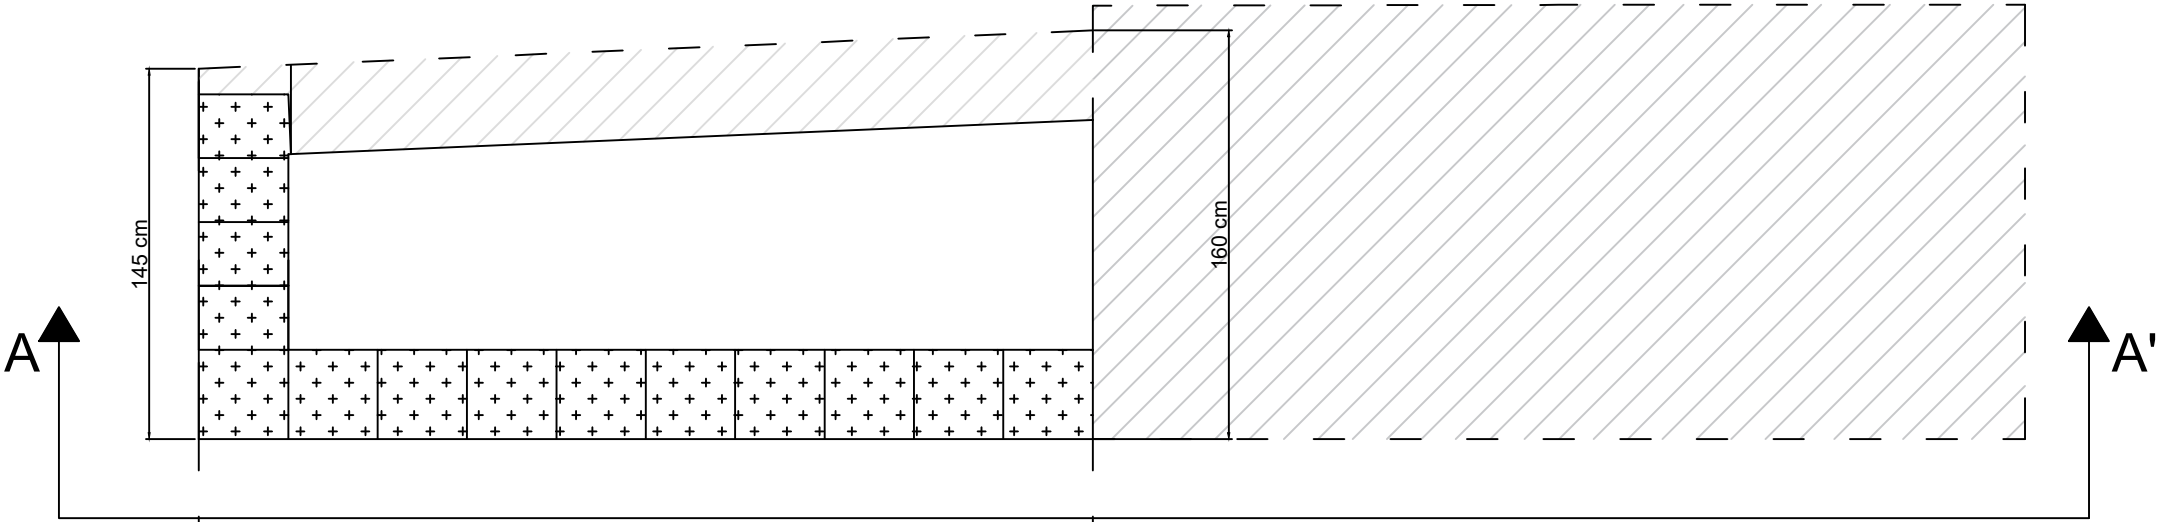

Sezione AA'

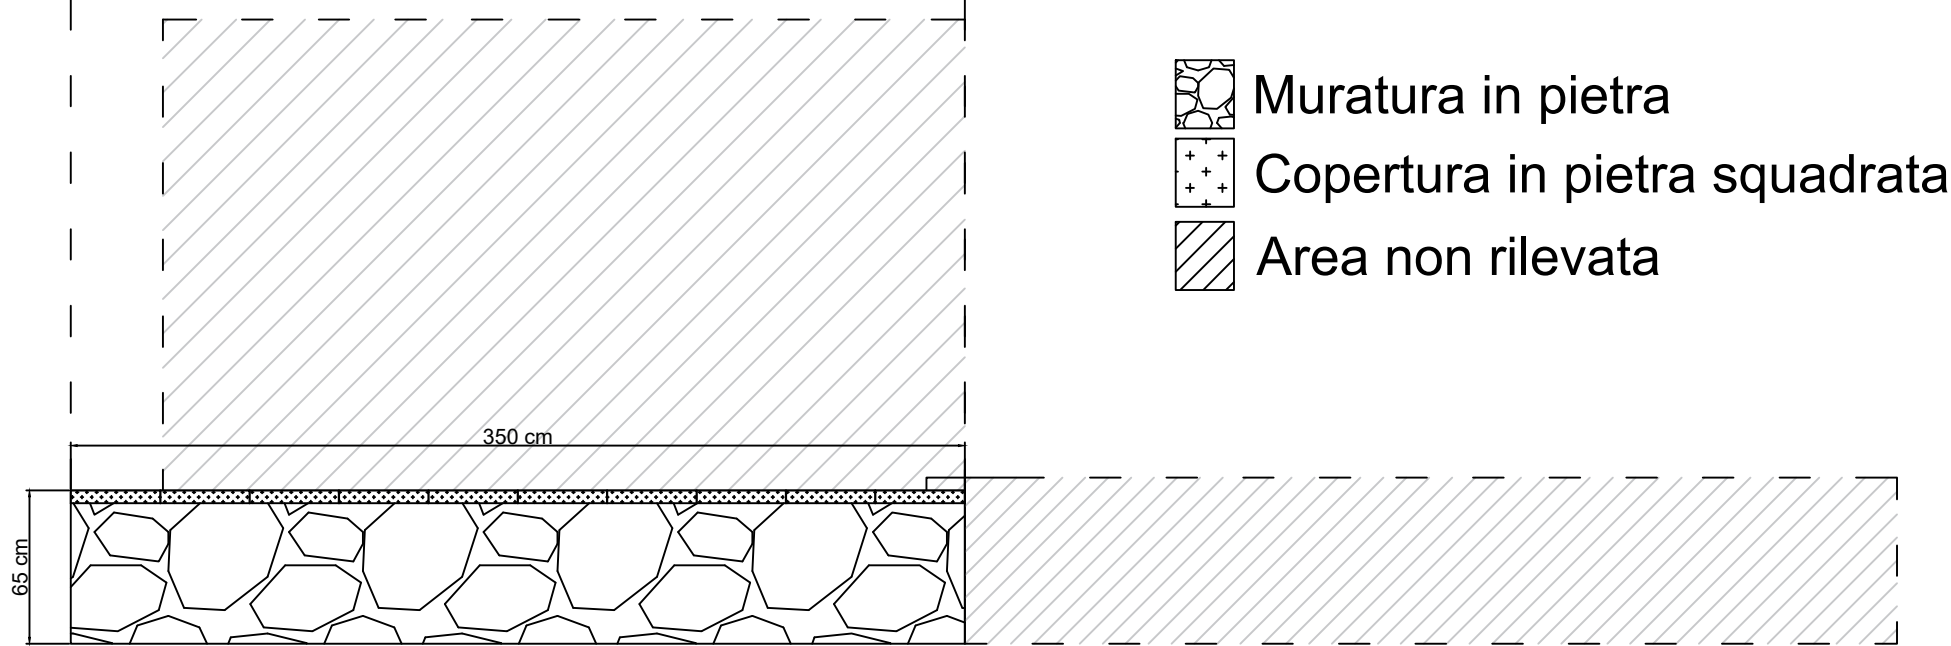

- Muratura in pietra
- Copertura in pietra squadrata
- Area non rilevata

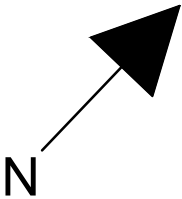

TAV. IV: Pianta e sezione della vasca in pietra presente sulla p.lla 98 del fg. 86, sez. A. del casto comunale dell'Aquila.