

**RICHIEDENTE:** Parrocchia Ortodossa Romana "Santi Atanasio e Cirillo" di Alessandria  
**C.F. o P.IVA:** 93045260663

**COMUNE:** L'AQUILA  
**LOCALITA':** Frazione Paganica

**PROGETTO:** Realizzazione nuovo edificio adibito a luogo di culto-Chiesa

**SERIE:** EDM - PRG - Vincoli - Aerofotico

**Progettazione:**  
 Geometra **Marco Di Mico**



**Elaborato Grafico:** SPAZIO RISERVATO ALL'UFFICIO

77


**data:** 28/03/2025

**scala:** 1:2000  
 -Stato Attuale

**Age. Adb:**


**Rev. n.ro:**

Questo disegno è di sola consultazione non può essere riprodotto né in parte né in tutto, né comunque a fini diversi da quelli per i quali è stato redatto, senza permesso scritto dal professionista.

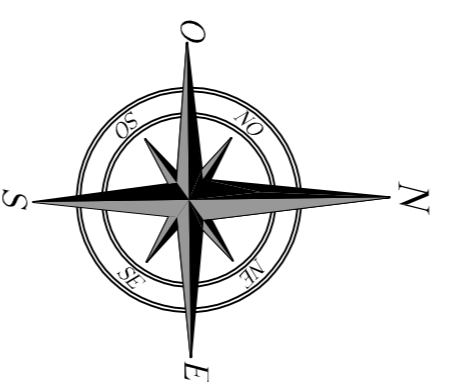


**Estratto di mappa**

Particelle oggetto di intervento

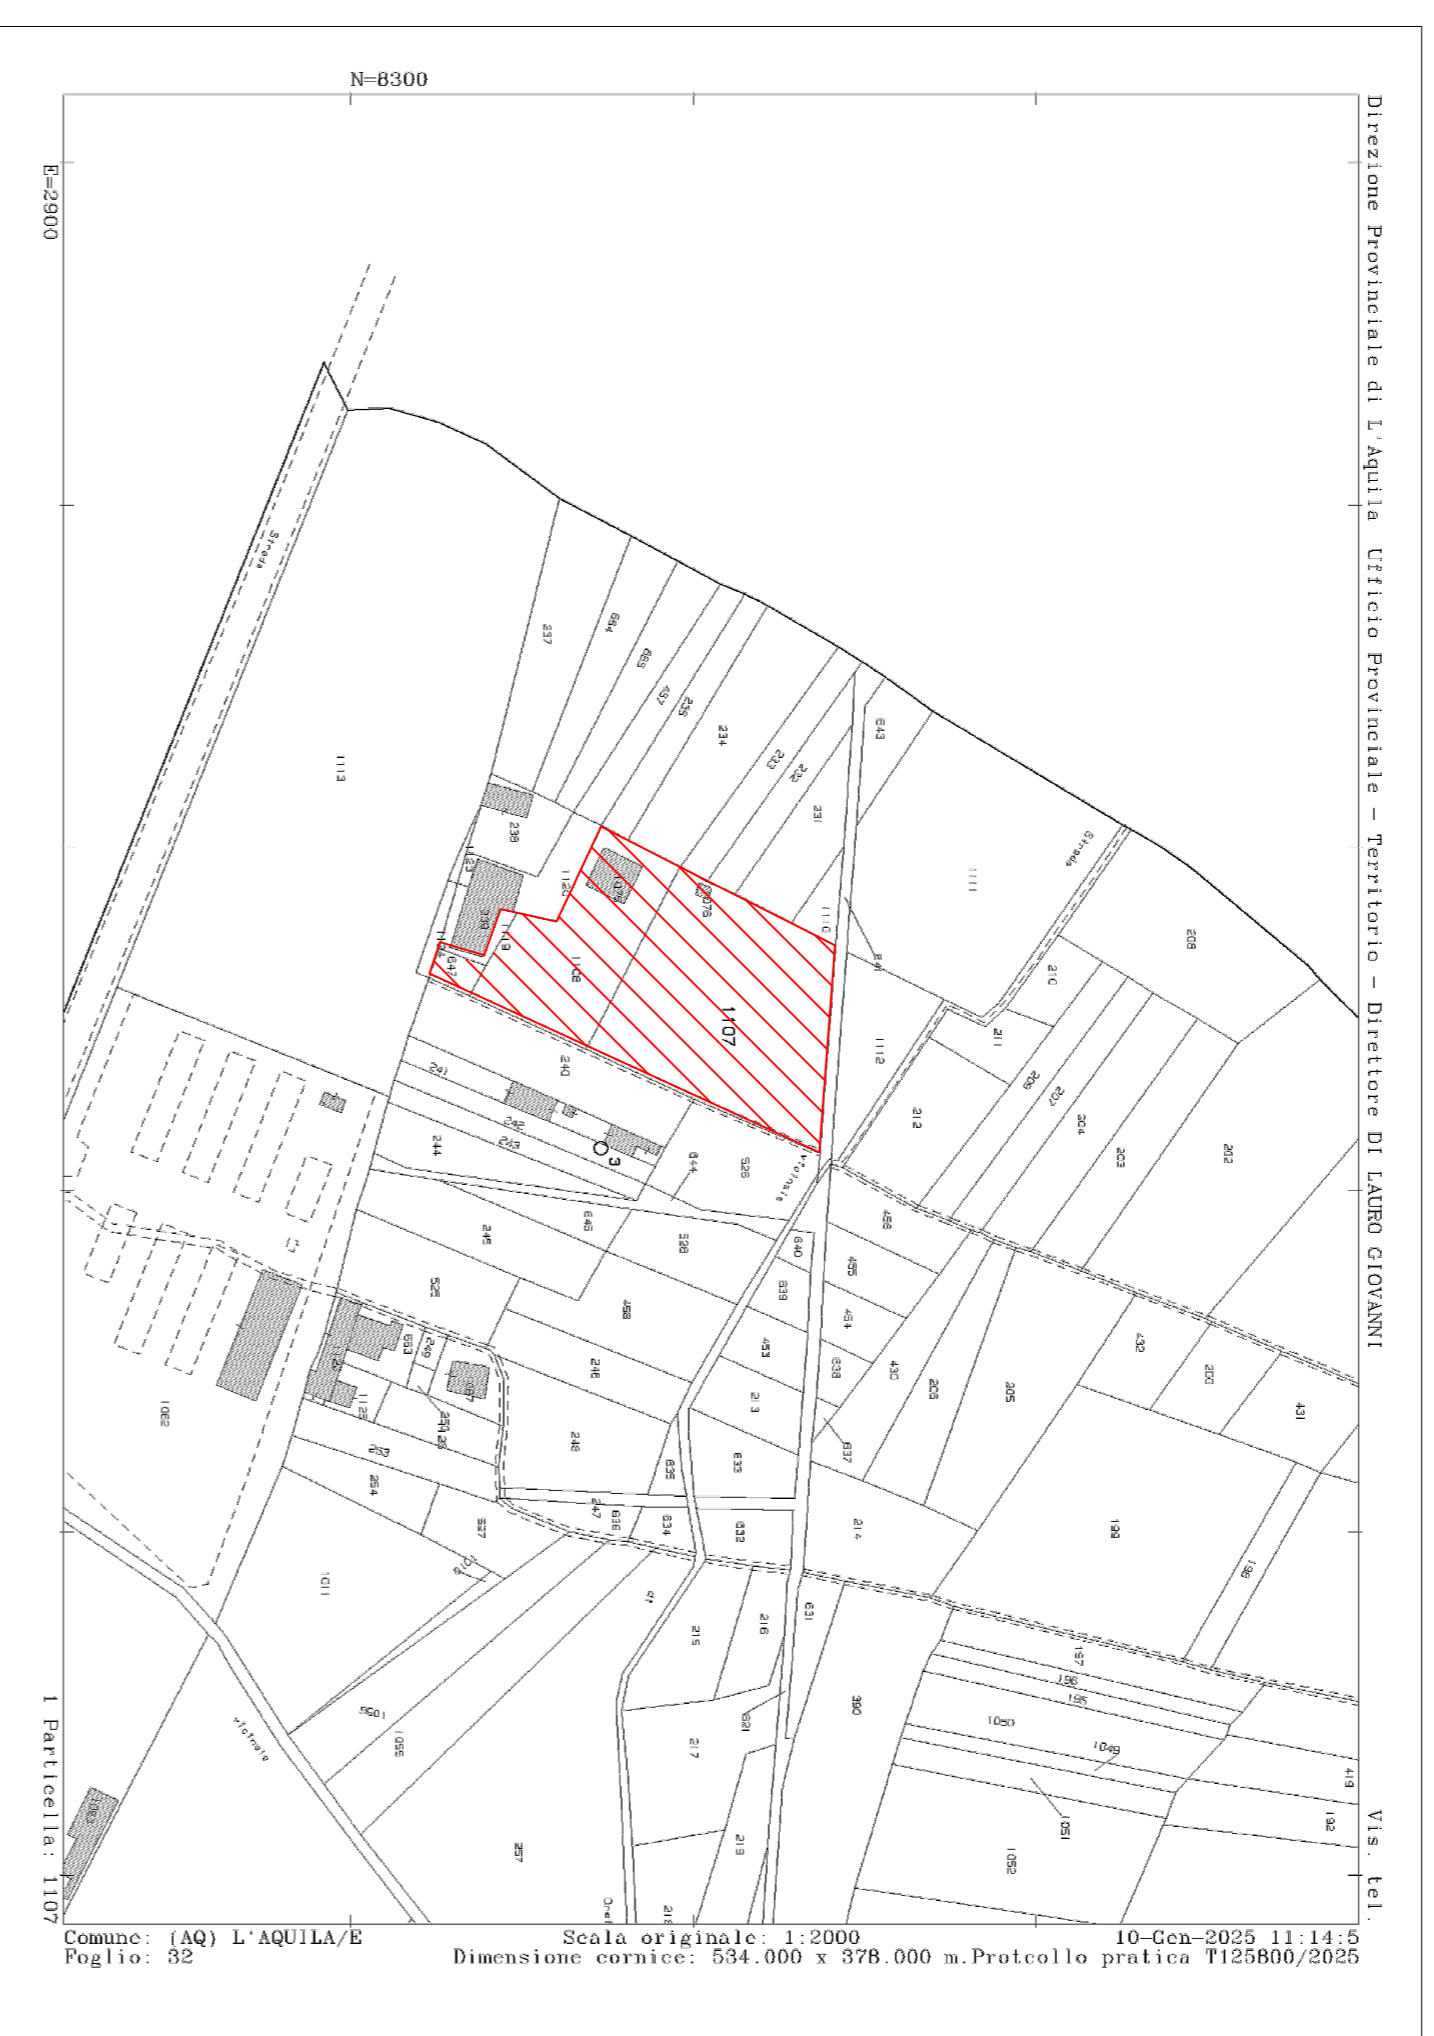

**Vincoli**


Particelle oggetto di intervento

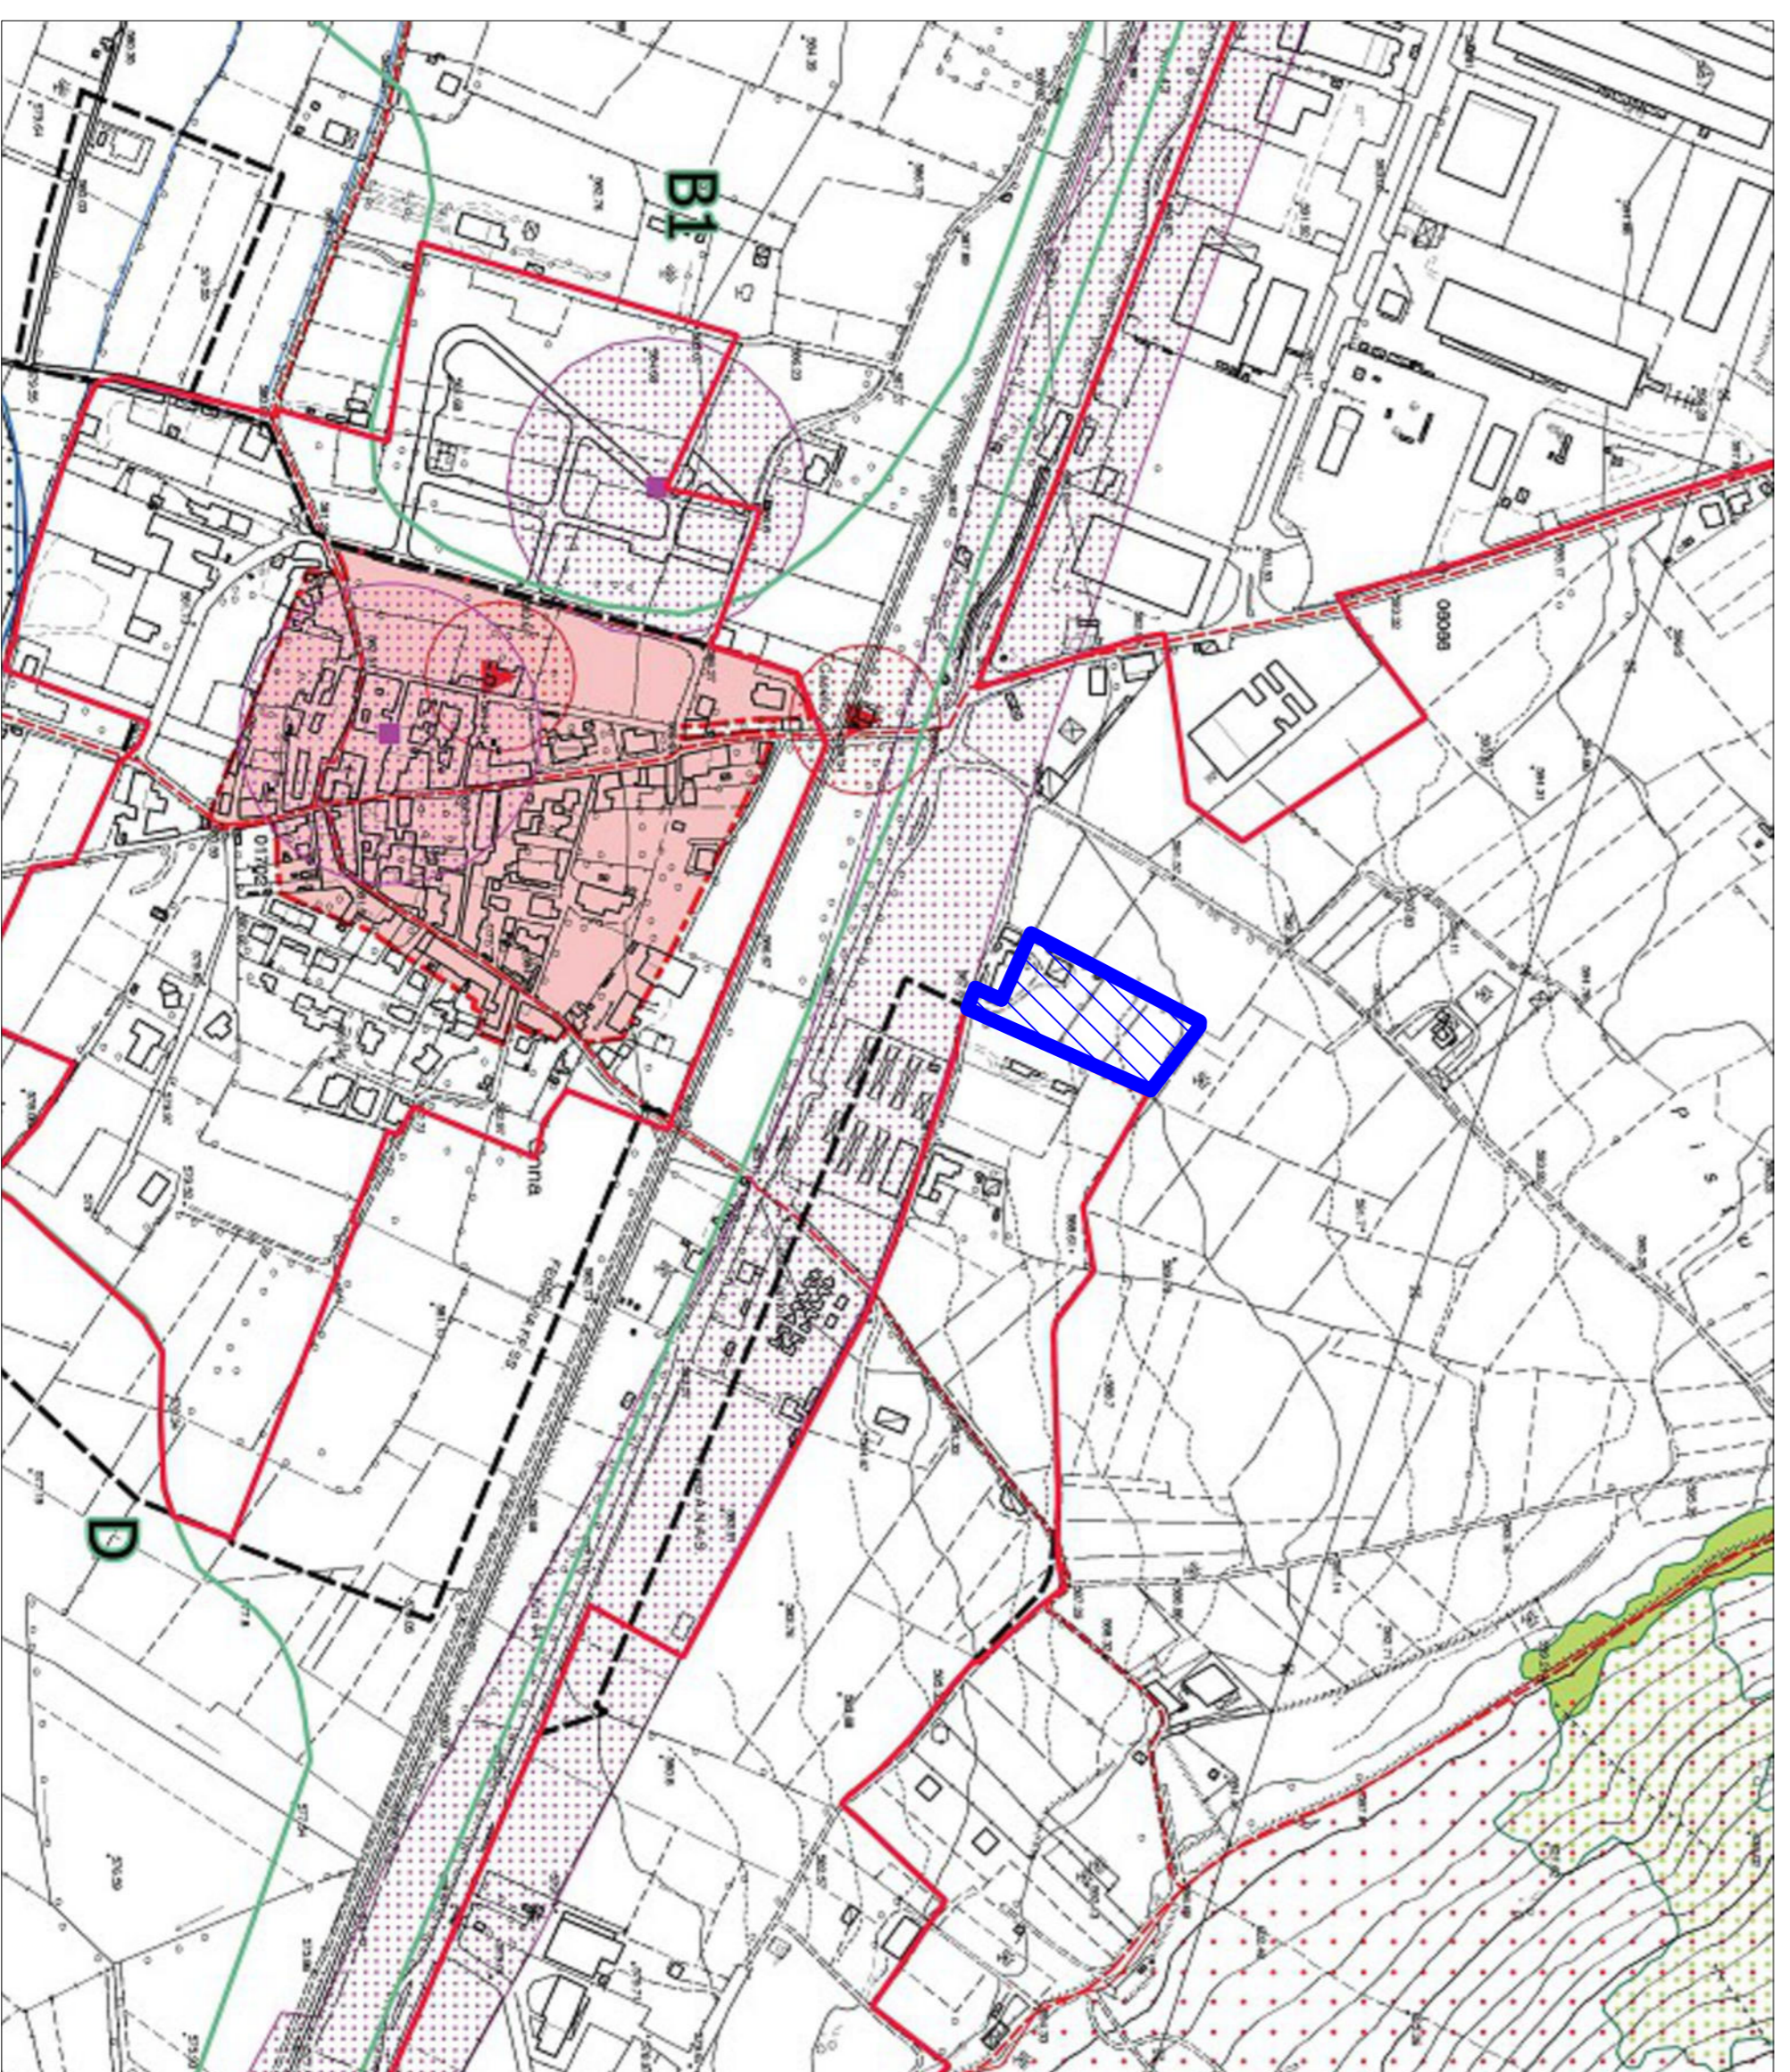

**Estratto di piano regolatore**

Particelle oggetto di intervento

Particelle di proprietà

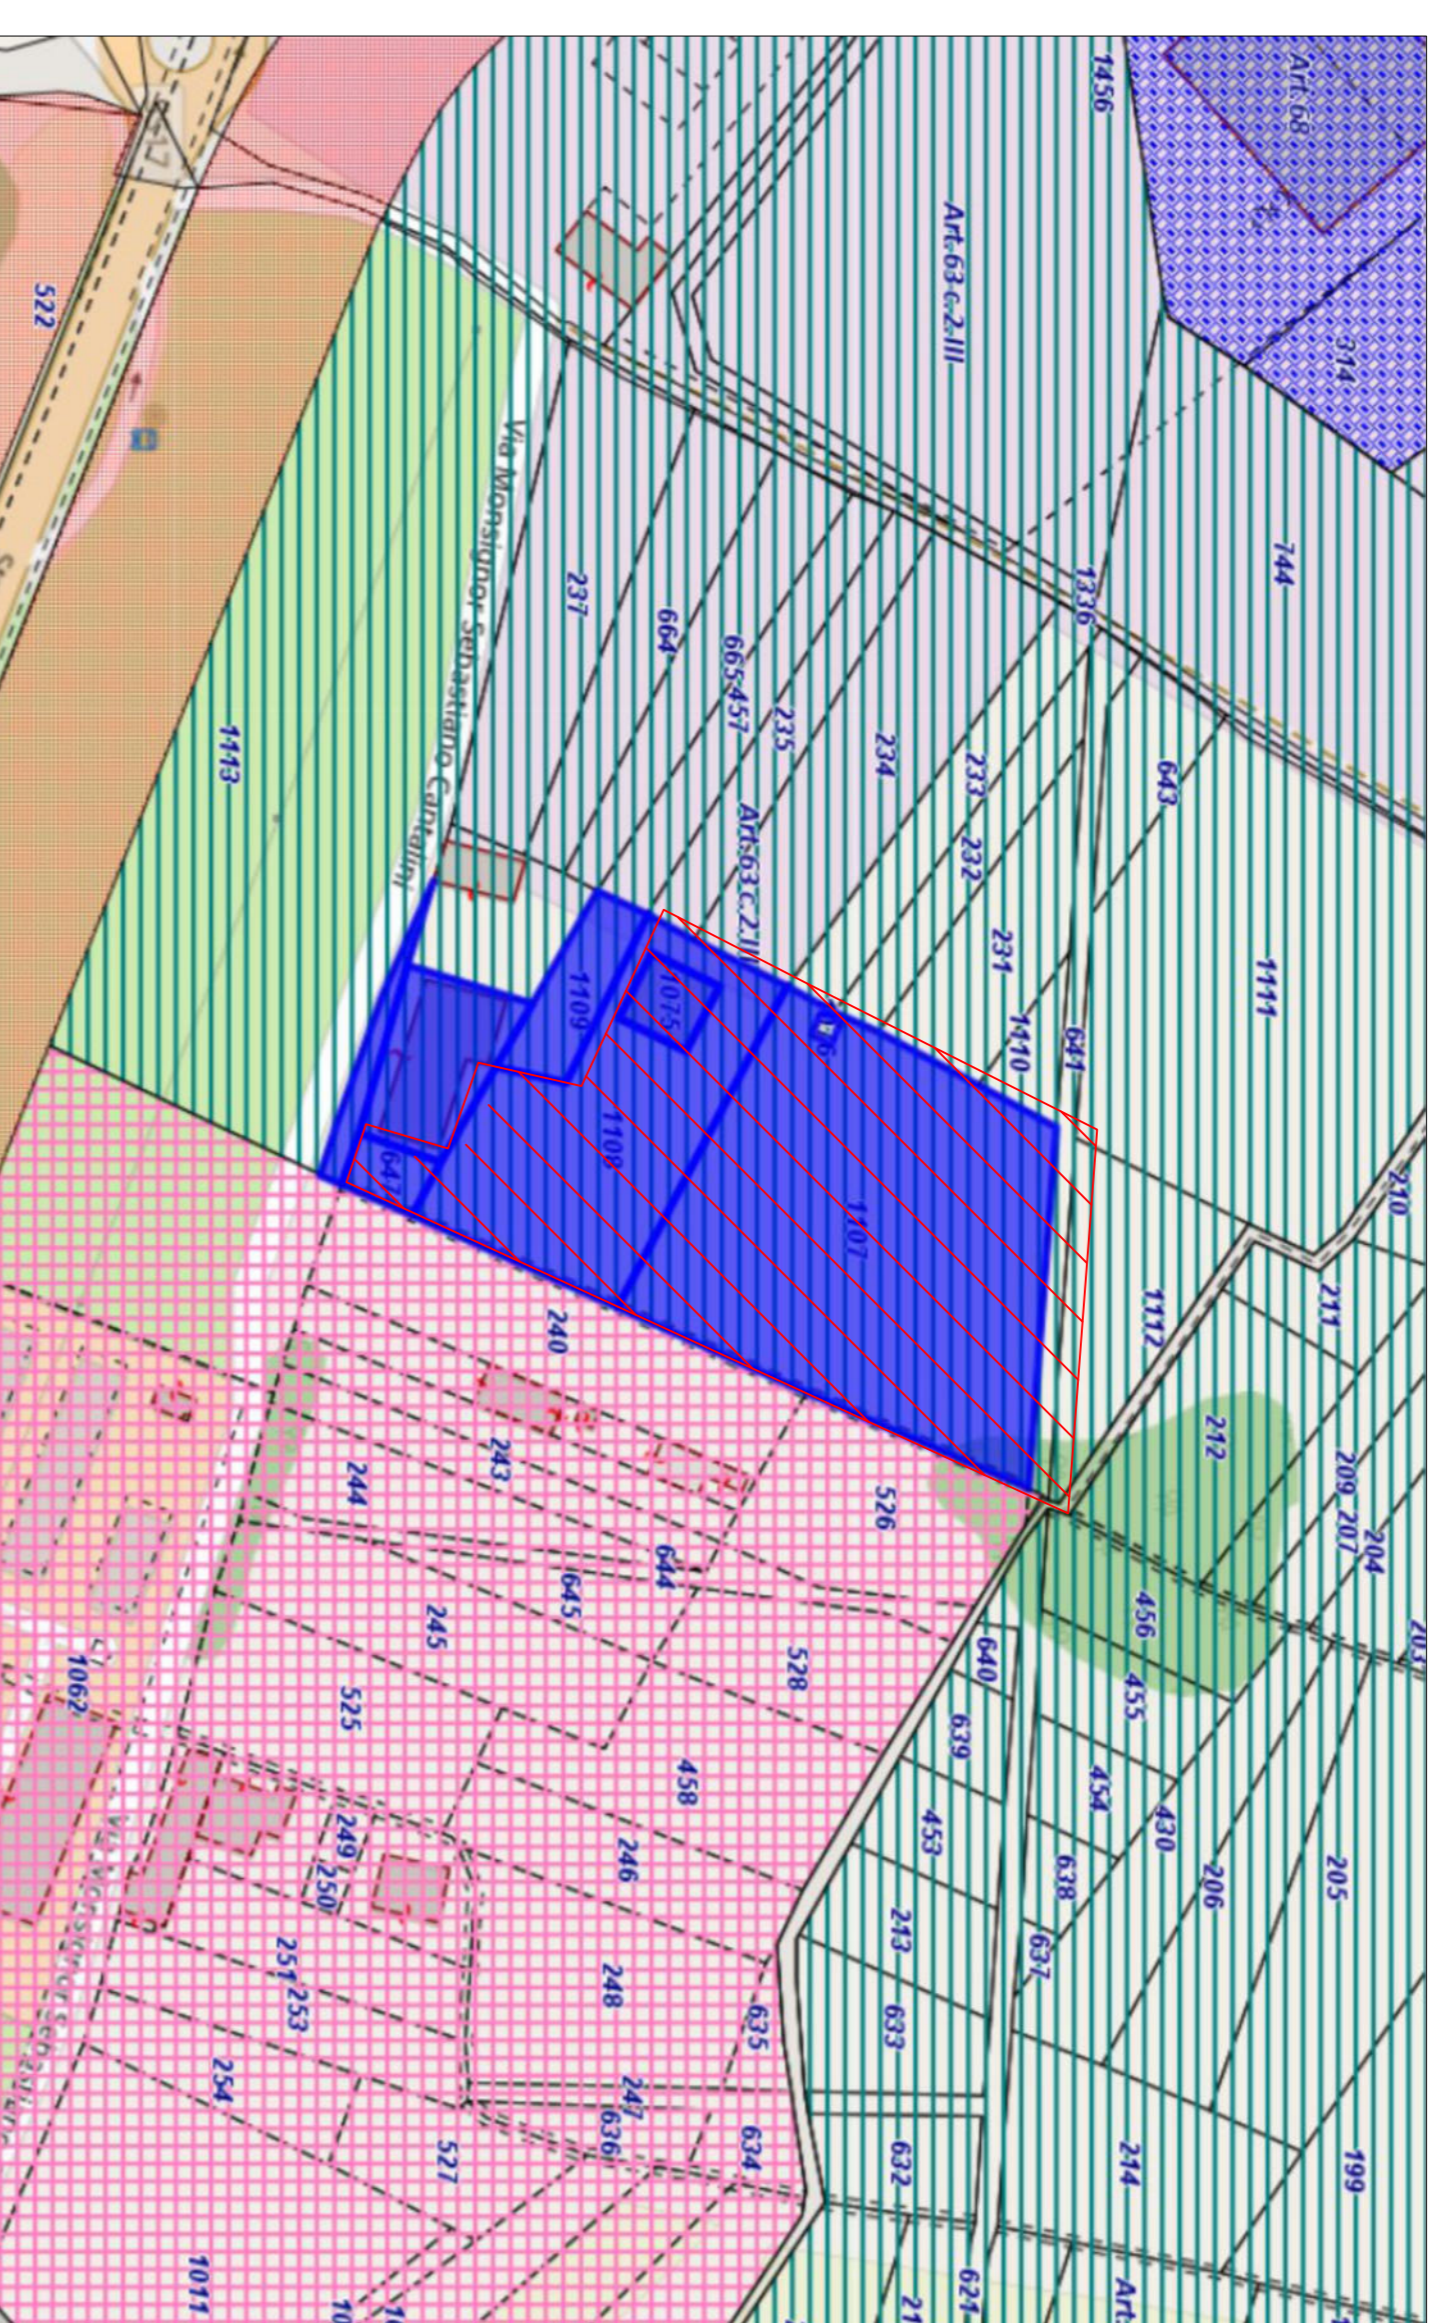

**Foto aerea**

Particelle oggetto di intervento

