MDM Studio Tecnico geometra Marco Di Micco
Via Fontemurata n. 91 - PAGANICA - 67100 L'Aquila (AQ)-tel:3465816402-0862/202789
P.I. 01854260666 C.F. DIMCMR36P11A345R e-mail: marco.dm90@hotmail.it

RICHIEDENTE: Parrocchia Ortodossa Romena "Santi Atanasio e Cirilo" di Alessandria"
C.F. o P.IVA: 93045260663

COMUNE: L'AQUILA
LOCALITA': Frazione Paganica

PROGETTO: Realizzazione nuovo edificio adibito a luogo di culto- Chiesa

SERIE: Schema planivolumetrico-cessioni II

Progettazione:
Geometra Marco Di Micco

Collegio Professionale Geom. dell'Aquila Geom. Marco Di Micco n. 1334 Aq
Marco Di Micco

Elaborato Grafico: *T3*

data: *28 mar 2025*

scala: *1:200*

<Stato Futuro

Agg. del:
Rev. n.rev

Questo disegno ed il suo contenuto non potranno essere riprodotti in parte o in toto, ne comunicato a terzi generale ed a terzi generale e ad enti pubblici (eccettuati scuole e istituzioni statali o finanziate dalle norme vigenti nelle attività industriali).

Recinzione esistente e accessi (esistenti e da realizzare)

Fabbricati

Verde pubblico

Parcheggi

Aree in cessione (parcheggi)

Area a verde

Viabilità in cessione

Parcheggi privati

SUPERFICIE TERRITORIALE = 7175,00 MQ
SUPERFICIE FONDIARIA (ST-PARCHEGGI ESTERNI-VERDE PUBBLICO) = 5946,00 MQ
PARCHEGGI PUBBLICI ($\frac{80}{100}$ mq) ESTERNI = 109,00 MQ in cessione (da progetto totali) 1200,00 minimi da cedere 81,00
SUPERFICIE LORDA A TERRA EDIFICIO A+B=324,00 MQ
SUPERFICIE VERDE ESCLUSIVO =1239,00 MQ da progetto
RAPPORTO COPERTURA (40% SF)=2500,0 MQ maggiori ai 324,00 da progetto
VIABILITA' IN CESSIONE=340,00 MQ

LAMPIONI
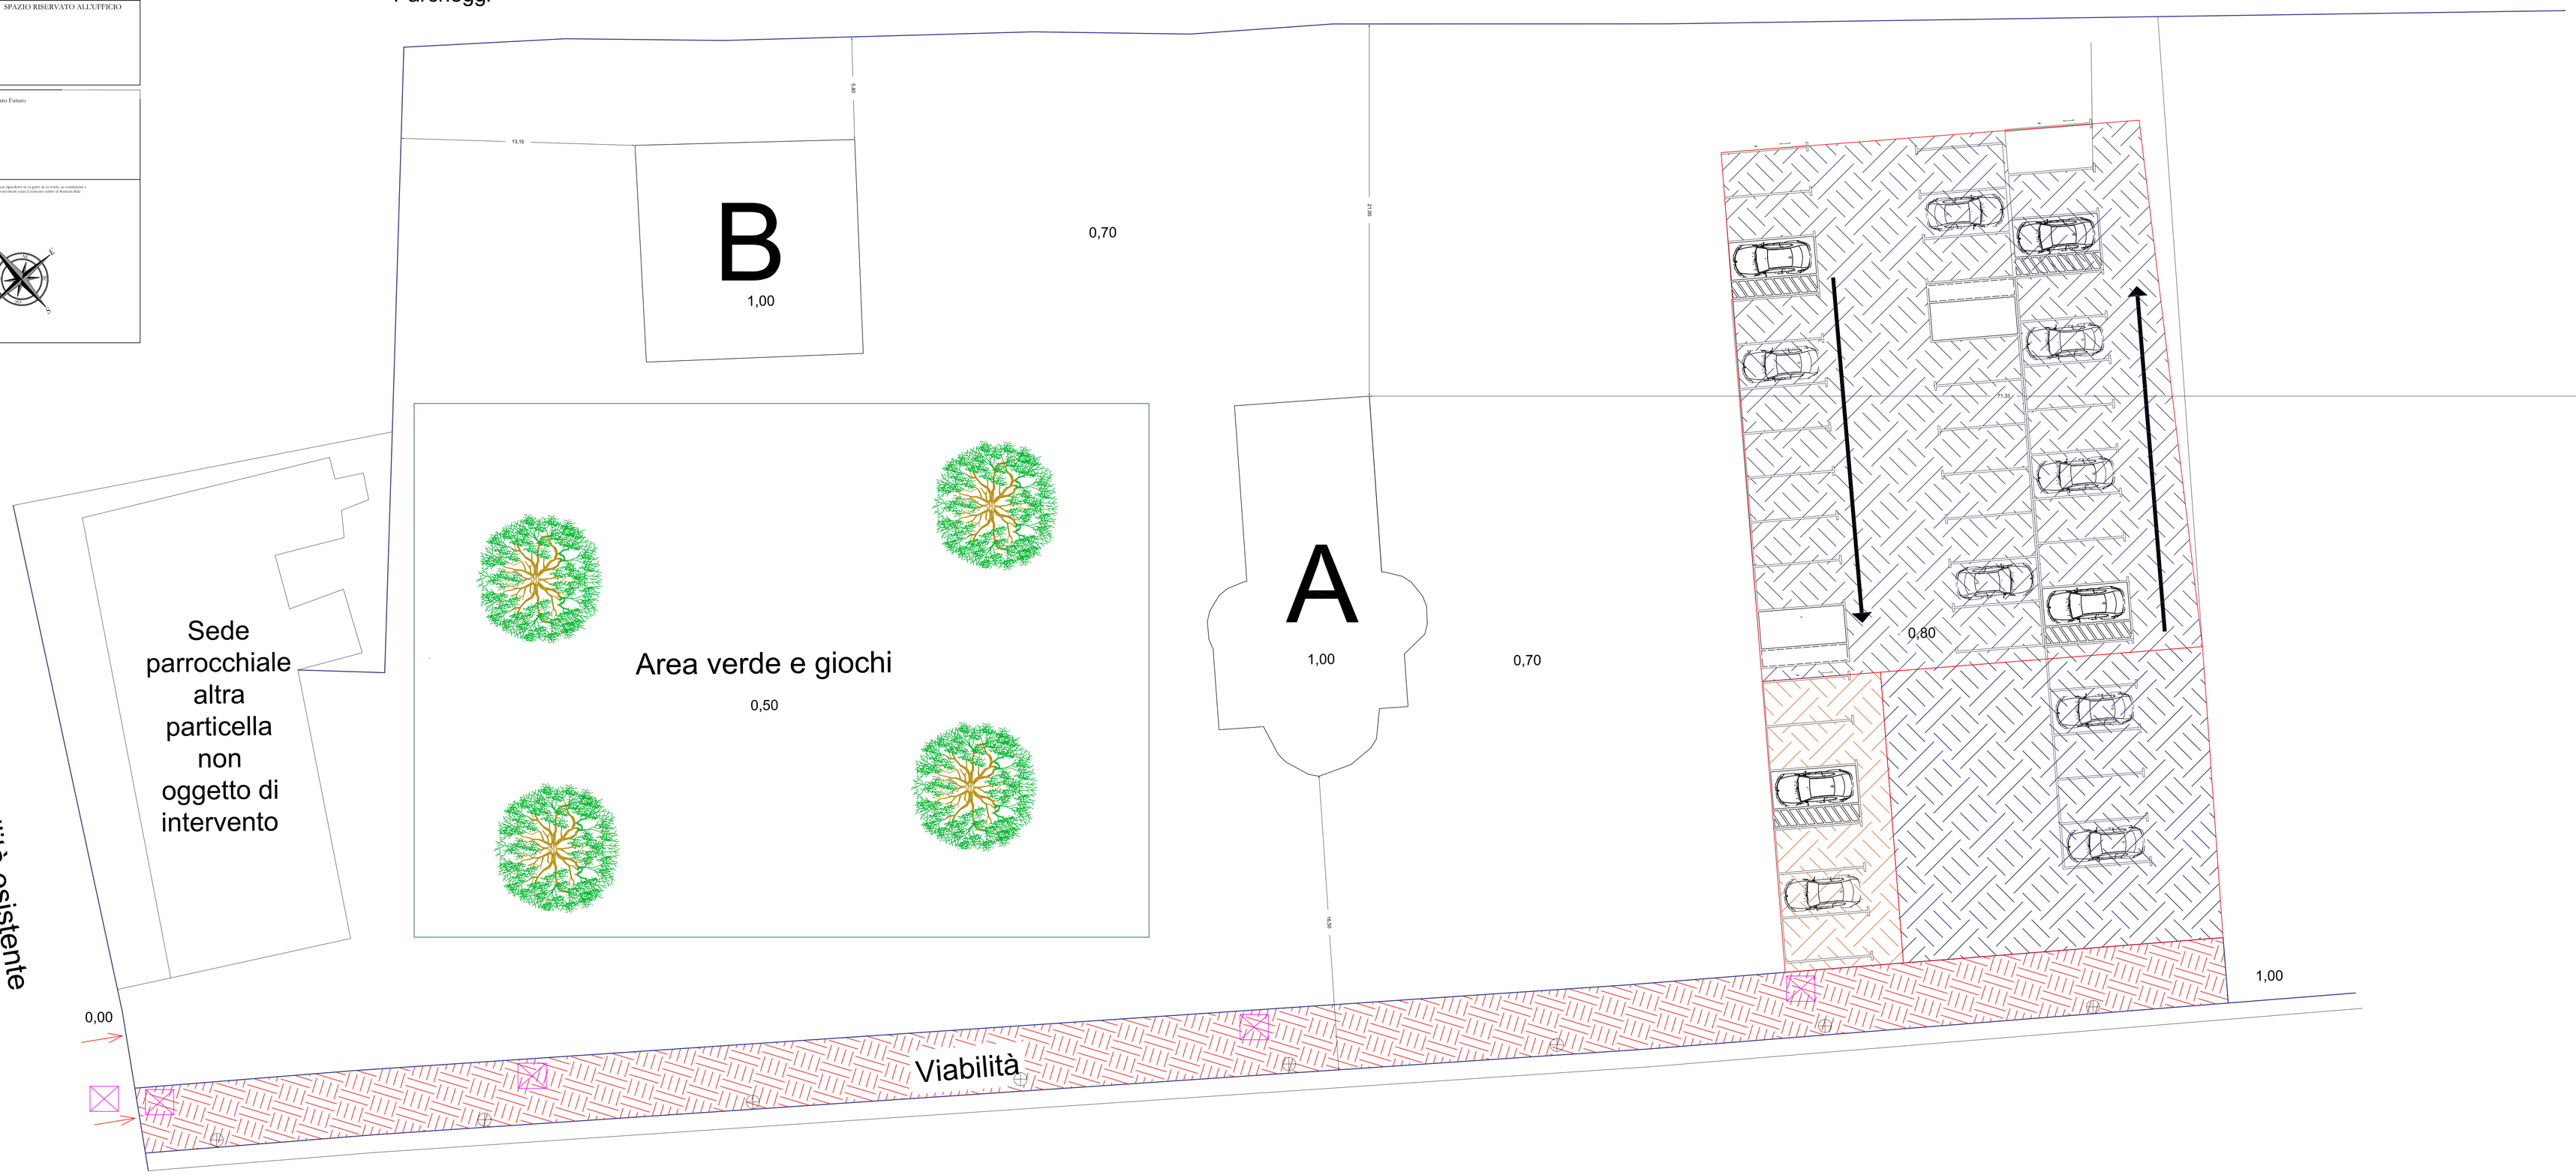
POZZETTI SCARICHI PUBBLICI