




Pianta

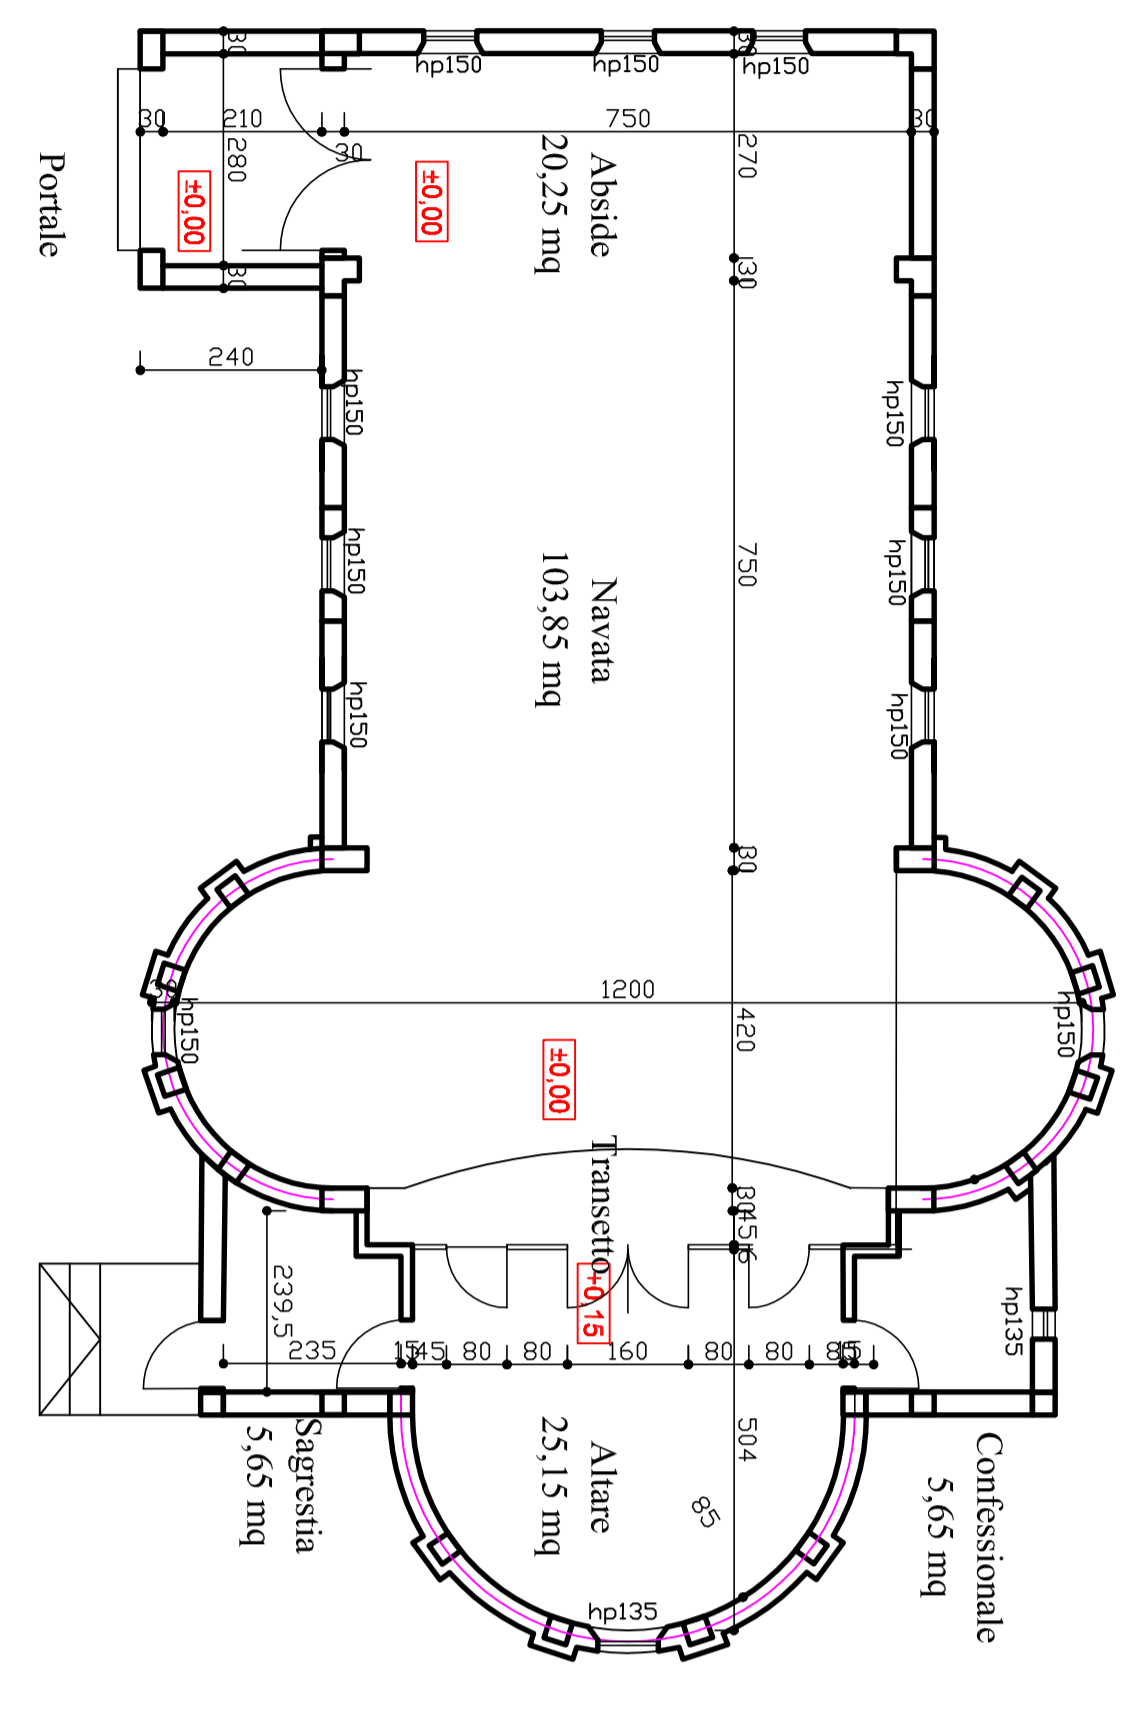


Sezione A-A

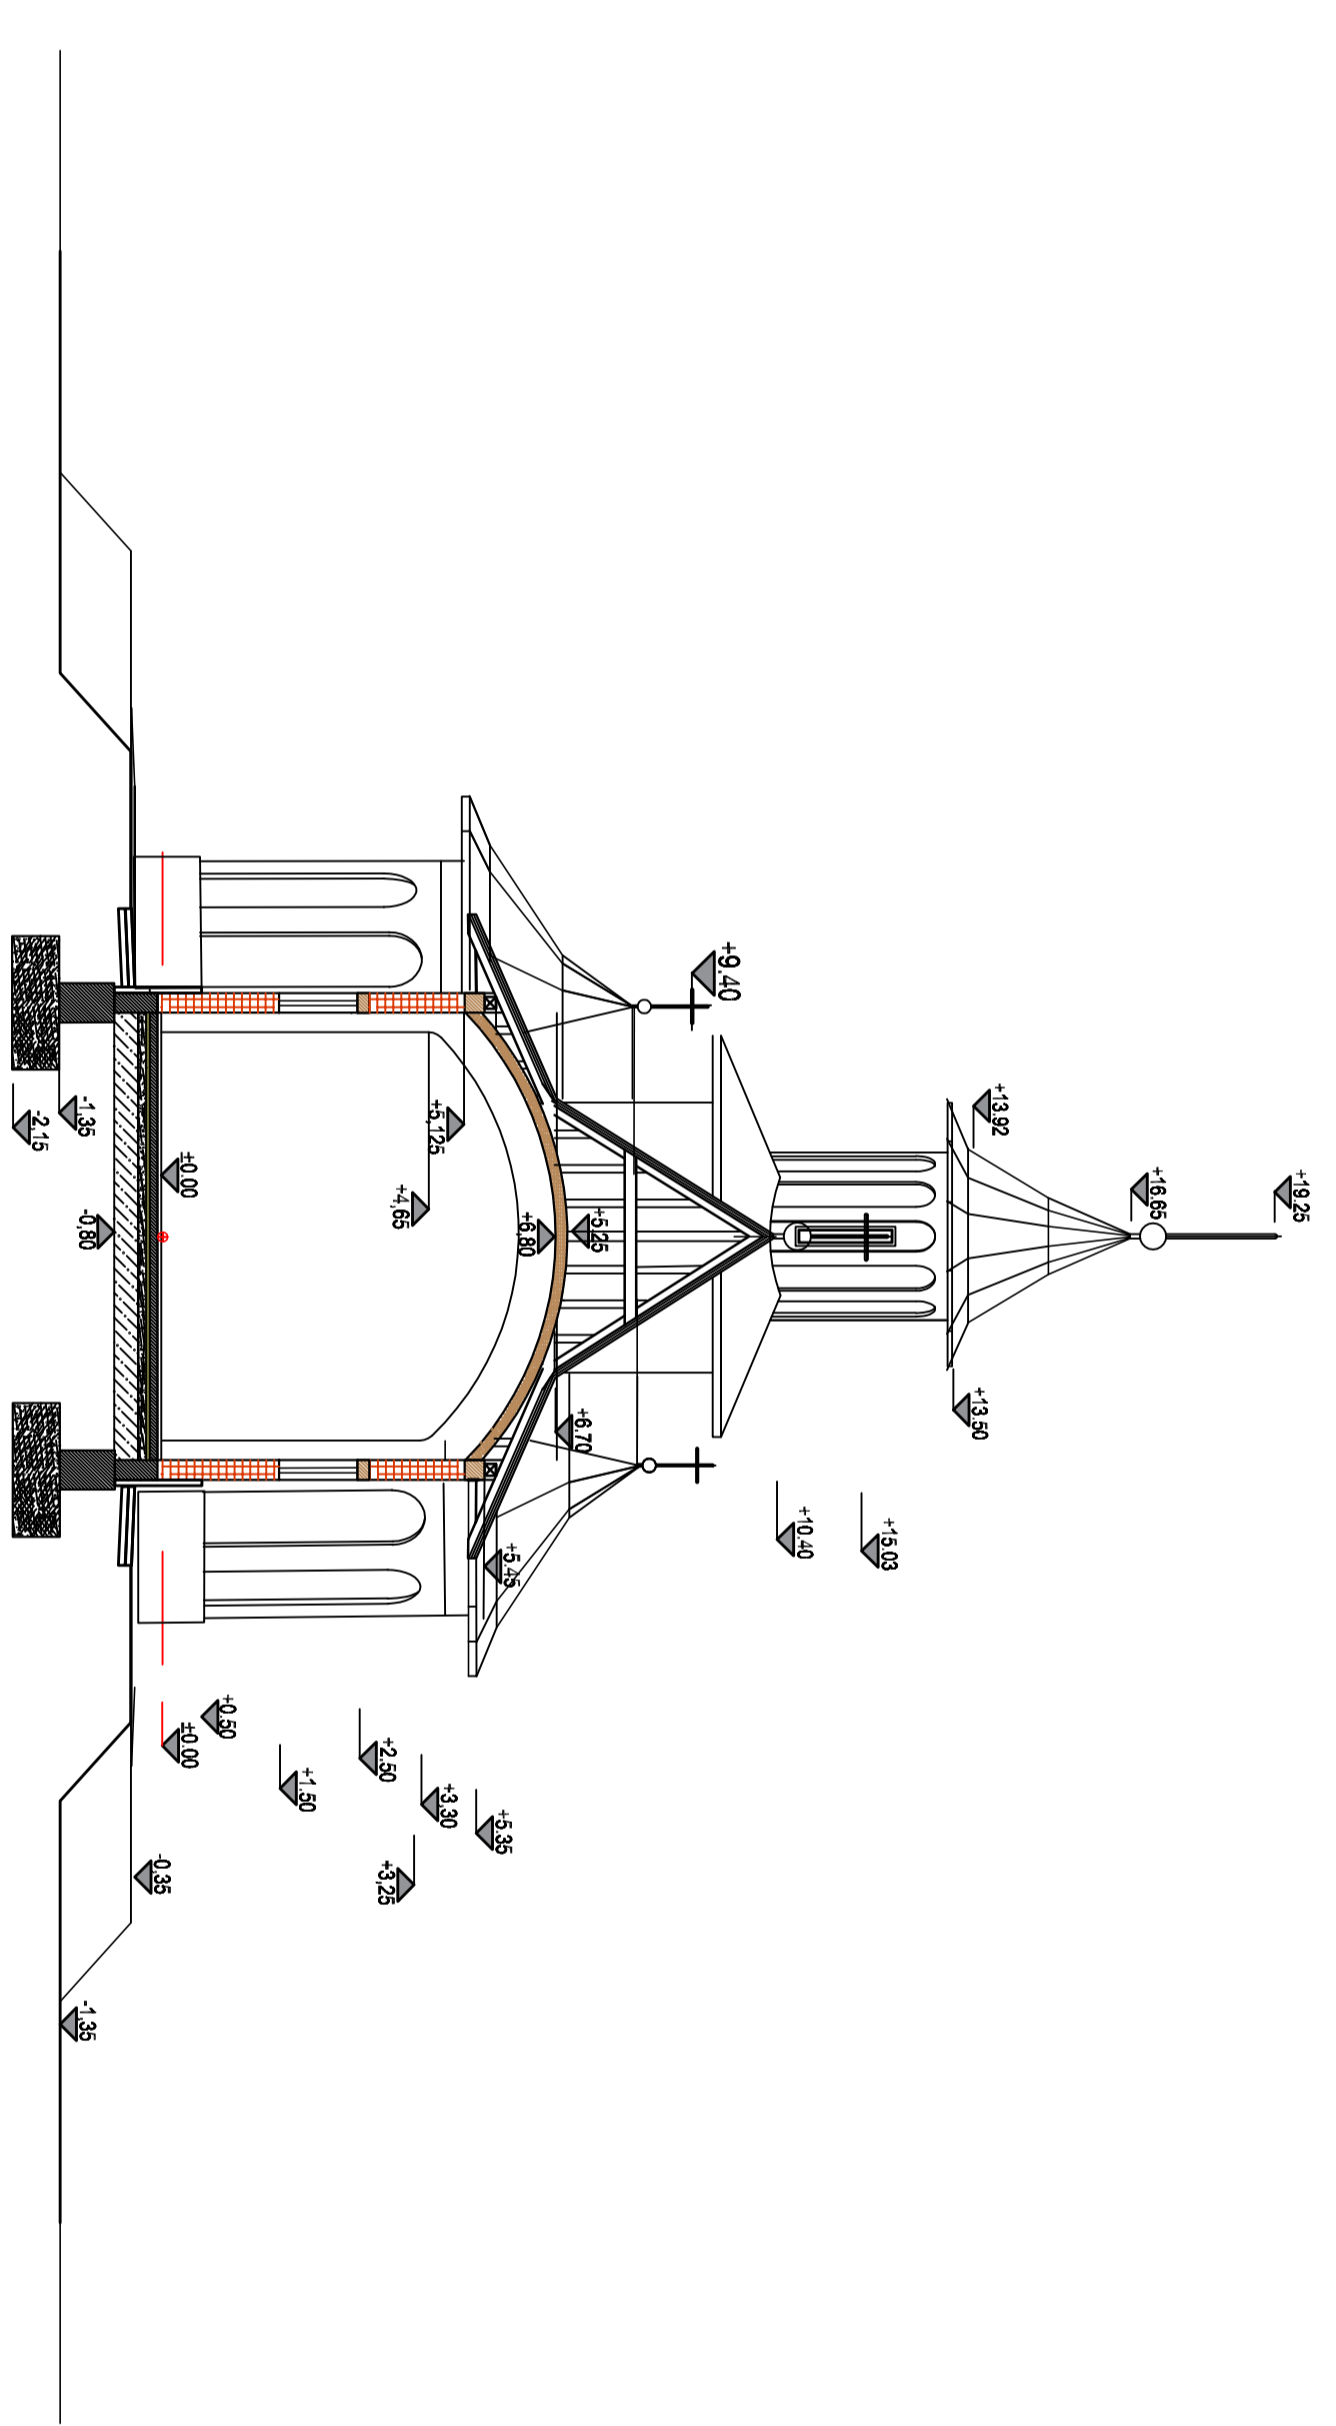


Sezione B-B

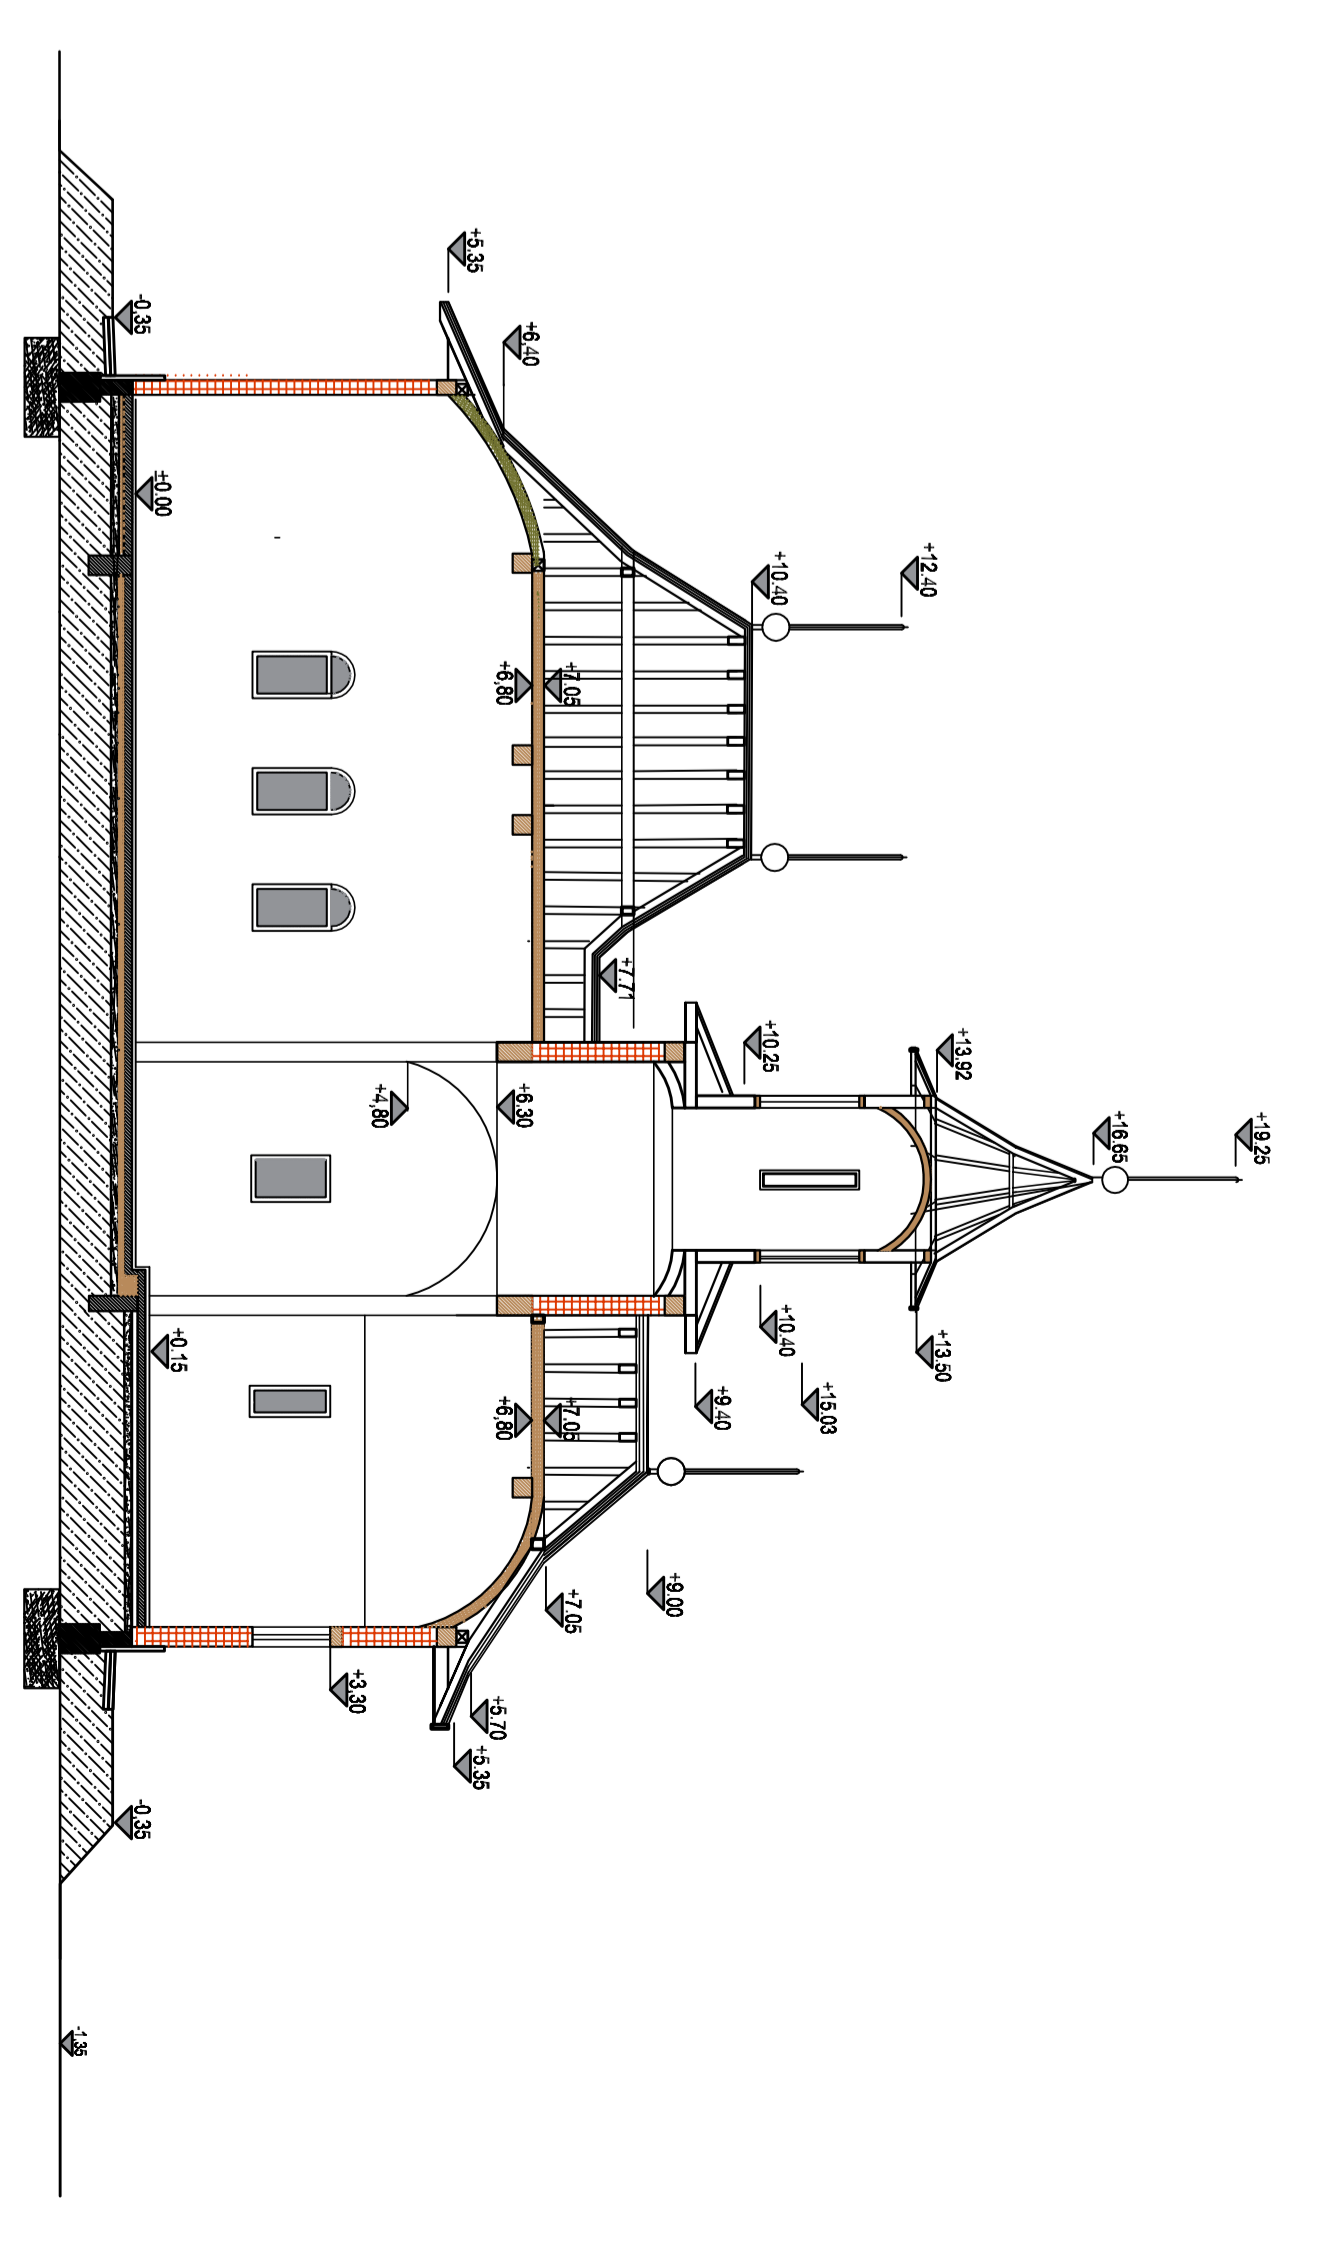


Prospetto anteriore

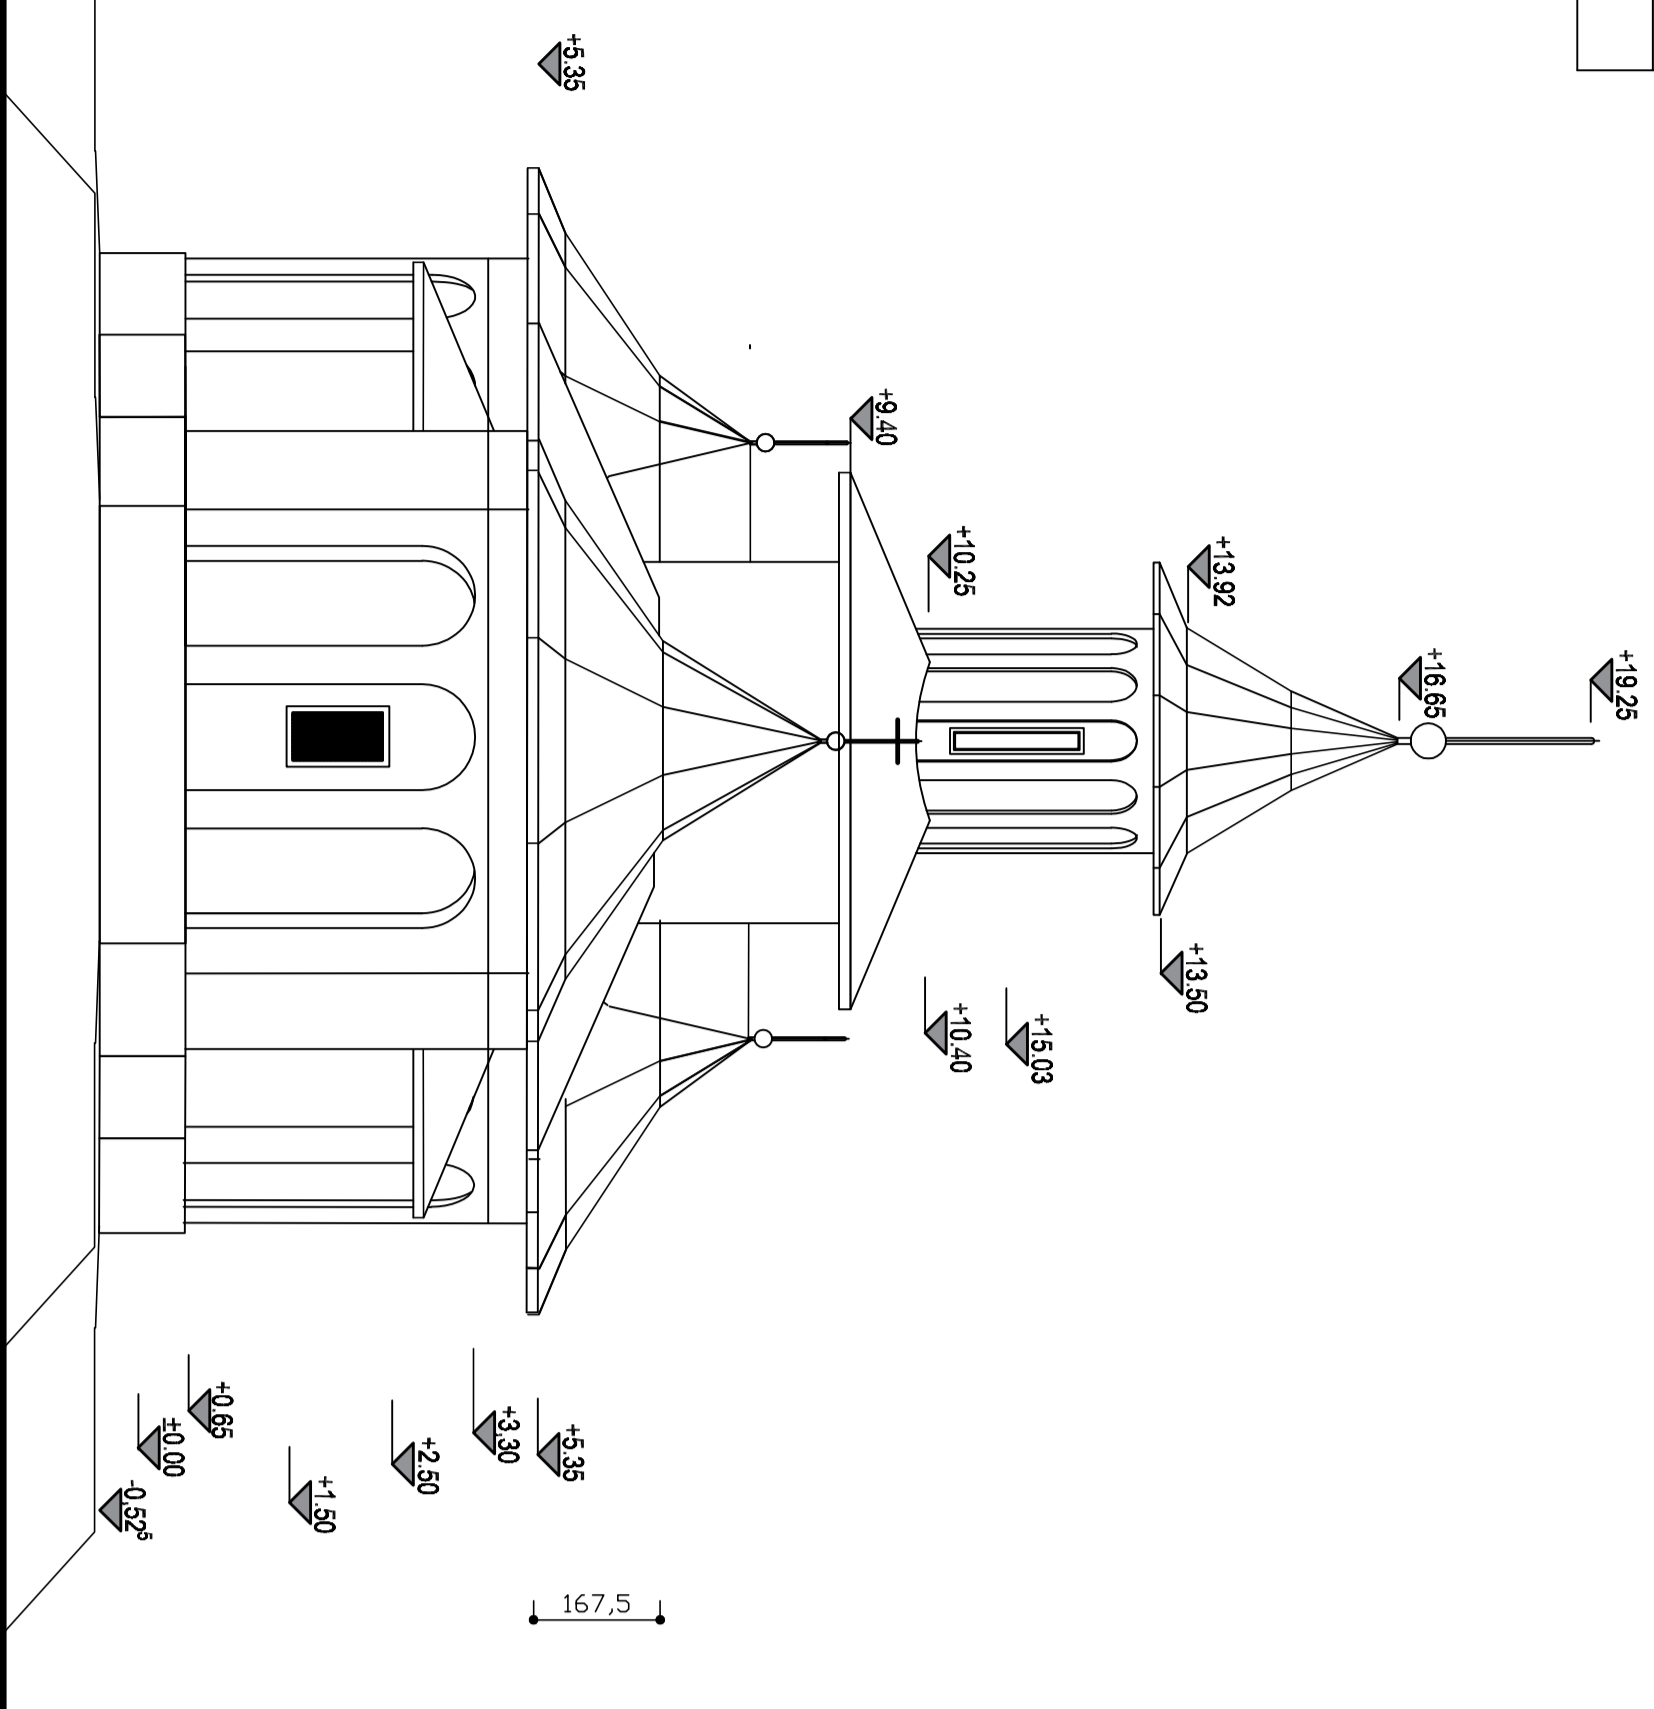

Prospetto laterale

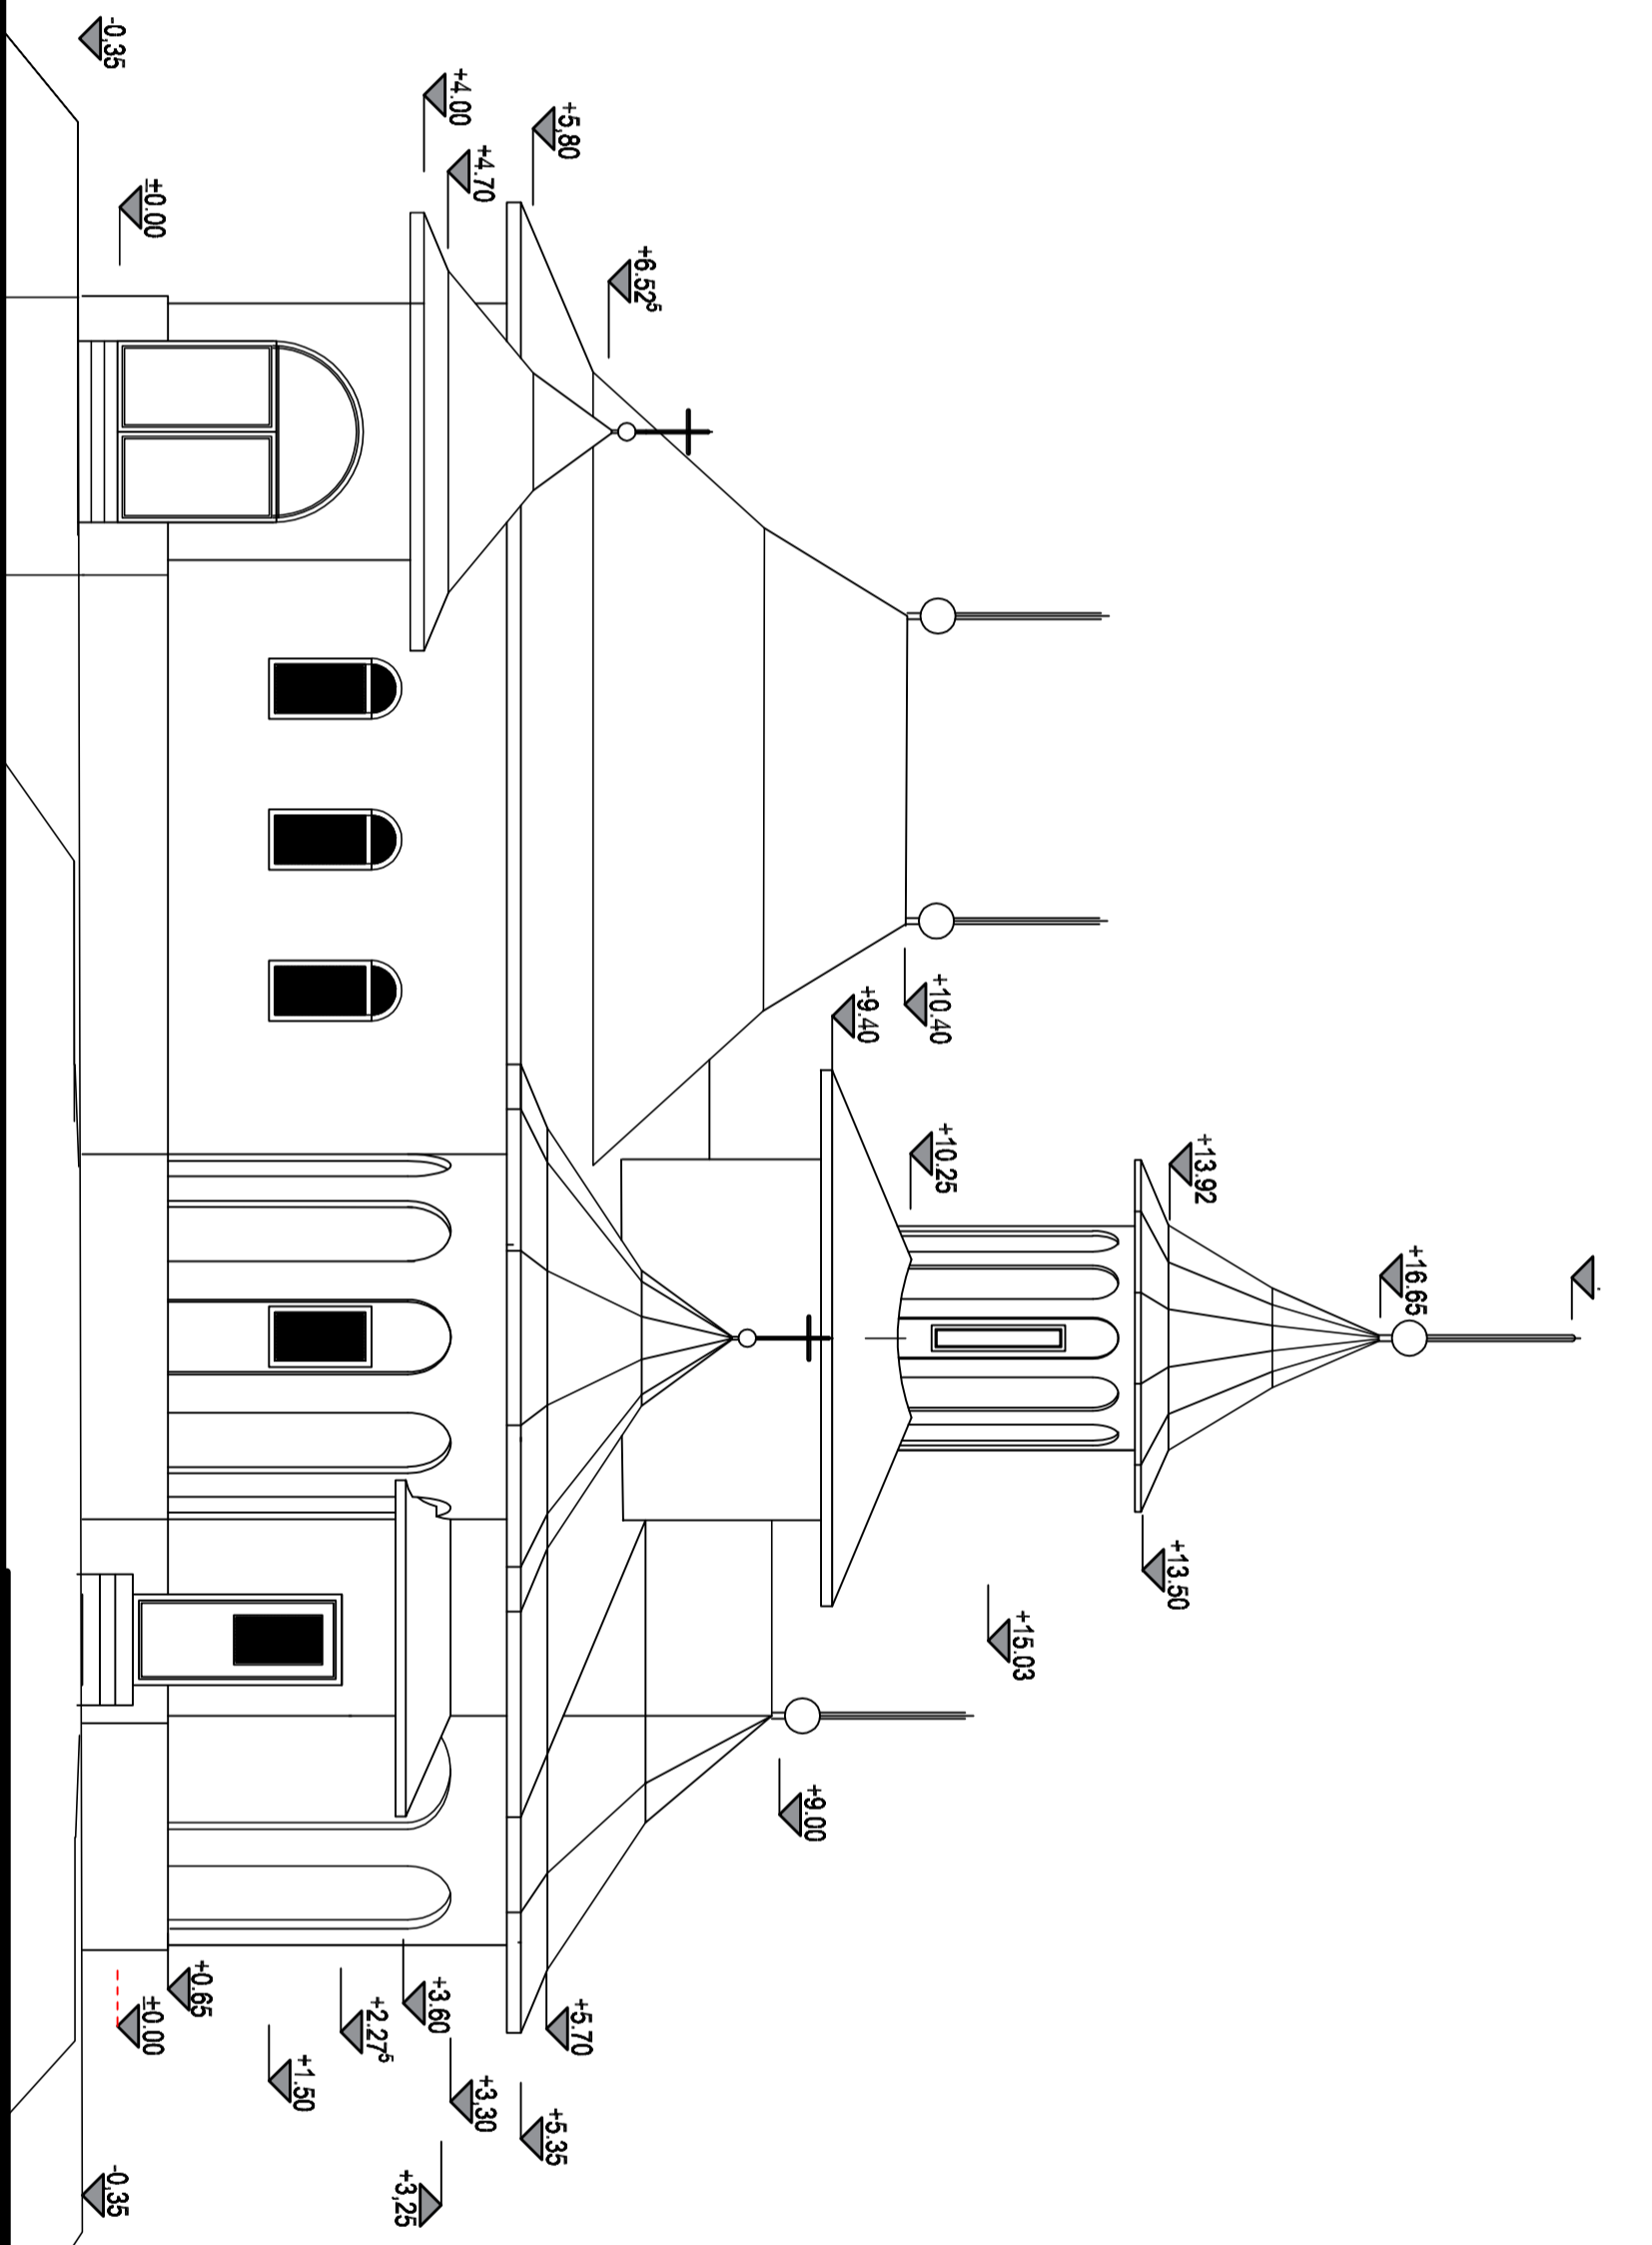

Prospetto sul retro

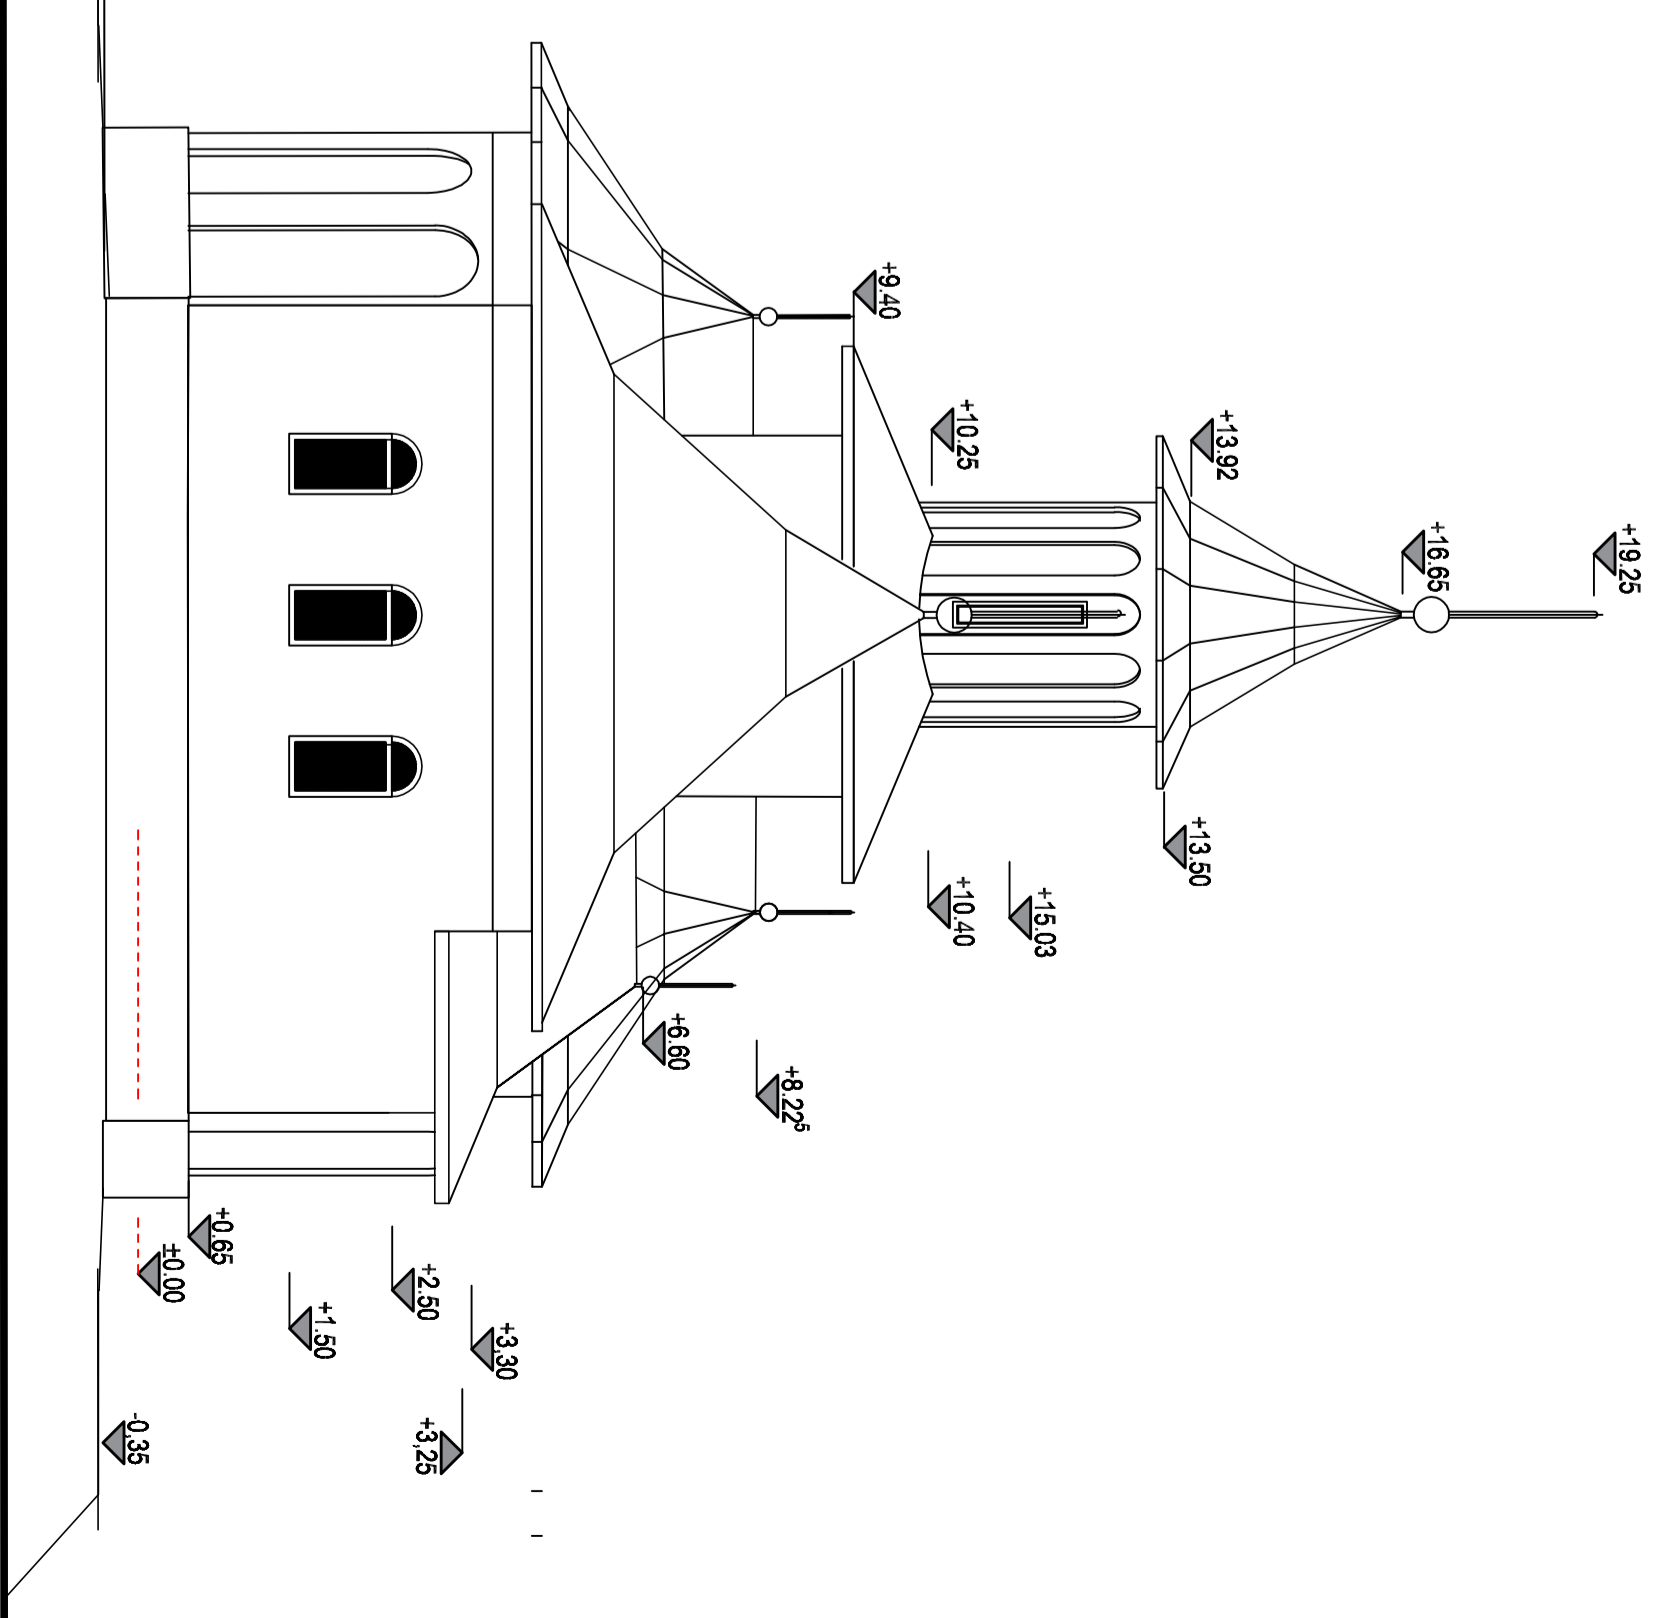

RENDERING

