

**RICHIEDENTE:** Parrocchia Orodossa Romana "Santi  
 Atanasio e Cirillo" di Alessandria"

**C.F.:** 93045260663

**COMUNE:** L'AQUILA

**LOCALITA':** Frazione Paganica

**PROGETTO:** Realizzazione nuovo edificio adibito a luogo di culto. Chiesa

**SERIE:** Fabbricato B-Pianta-Sezioni-Prospetti stato futuro

**Progettazione:**  
 Geometra **Marco Di Micco**



**Elaborato Grafico:** SPAZIO RISERVATO ALL'UFFICIO

**T6**

**data:** 28/03/2025


**scala:** 1:100

**Agg. del:**


**Rev. n.ro:**

Questo disegno ed il suo contenuto non può essere riprodotto né in parte né in totale, né comunque a scopi diversi da quelli per i quali è stato autorizzato, senza il consenso scritto e autorizzato dalla società incaricata e/o per i propri collaboratori.


## Pianta

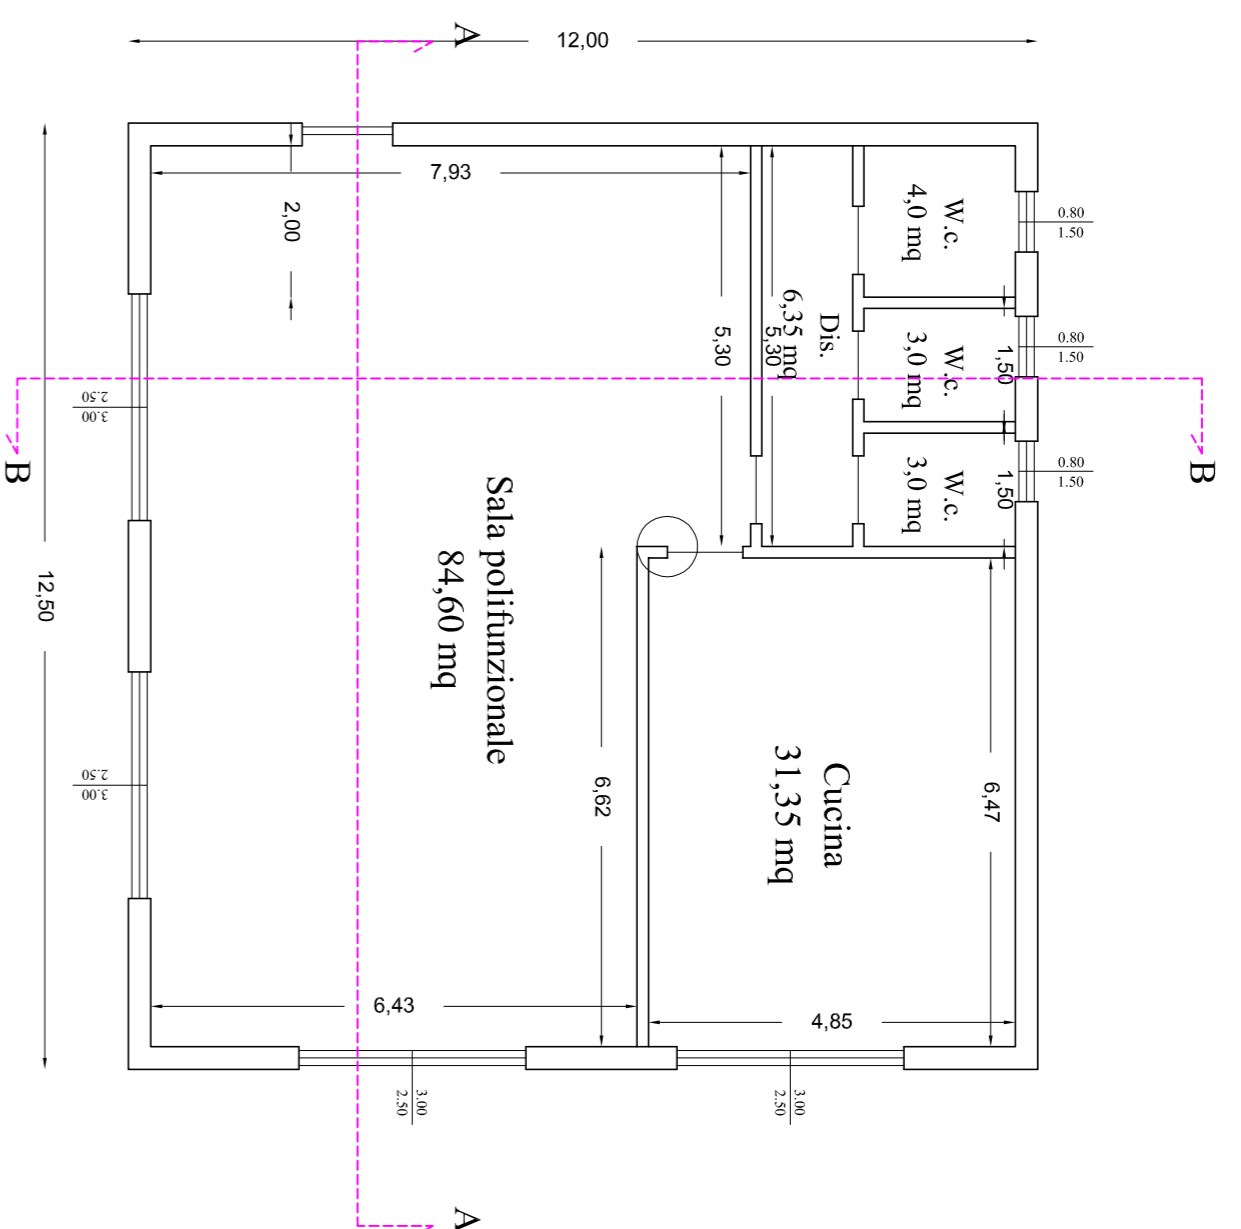


## Copertura

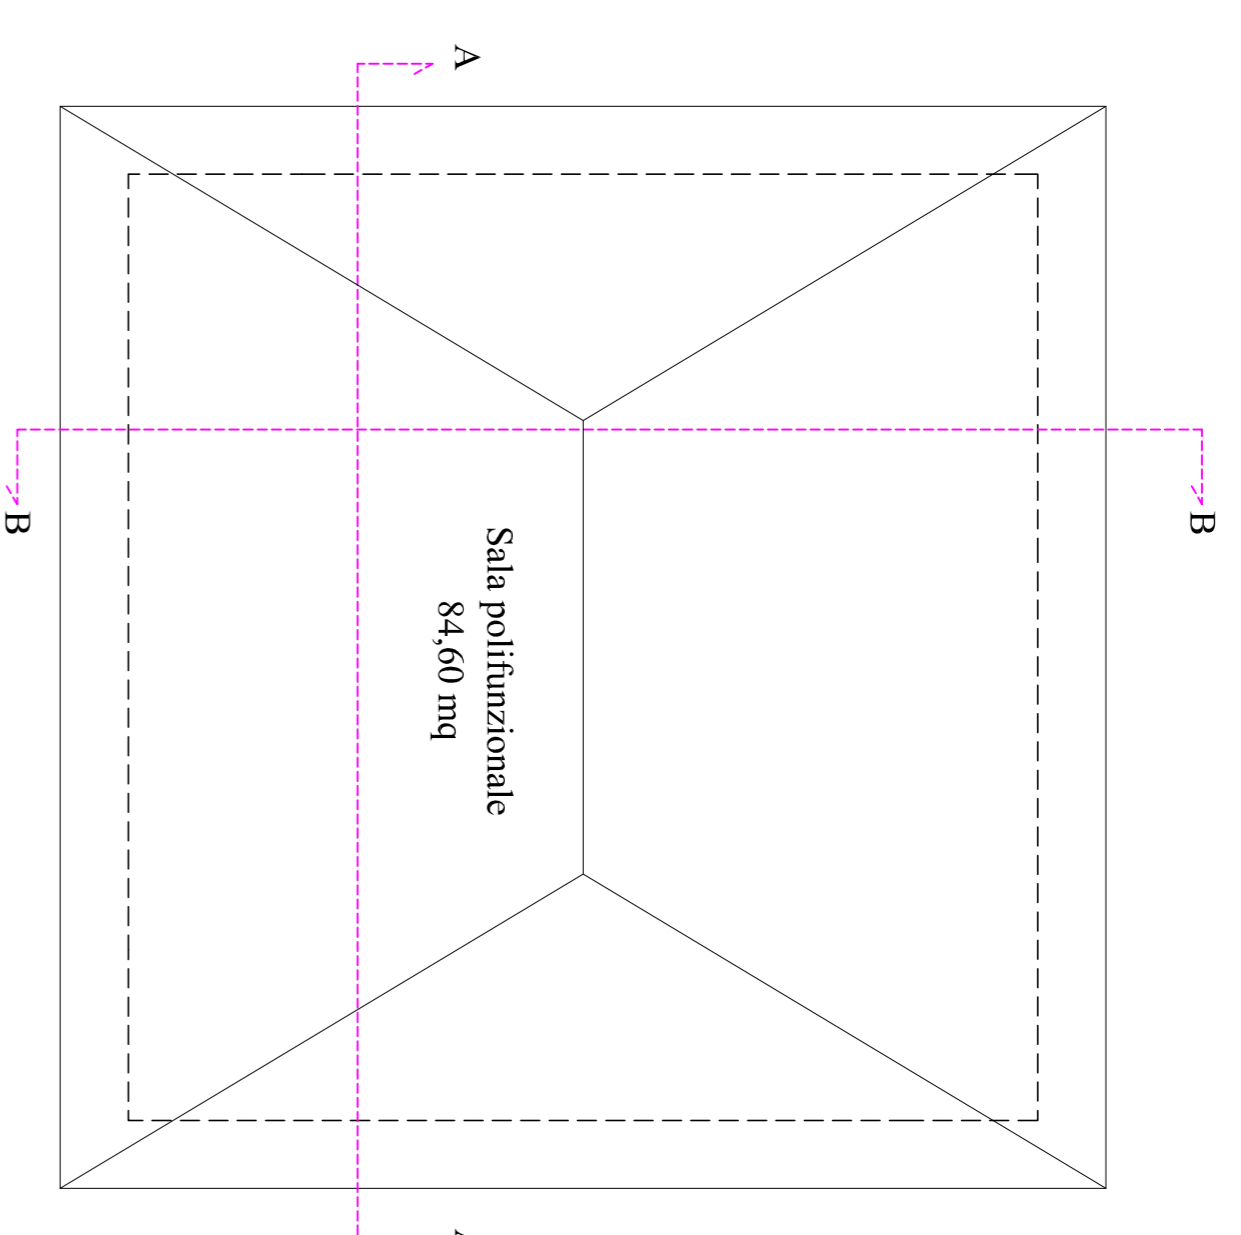


## Sezione A-A

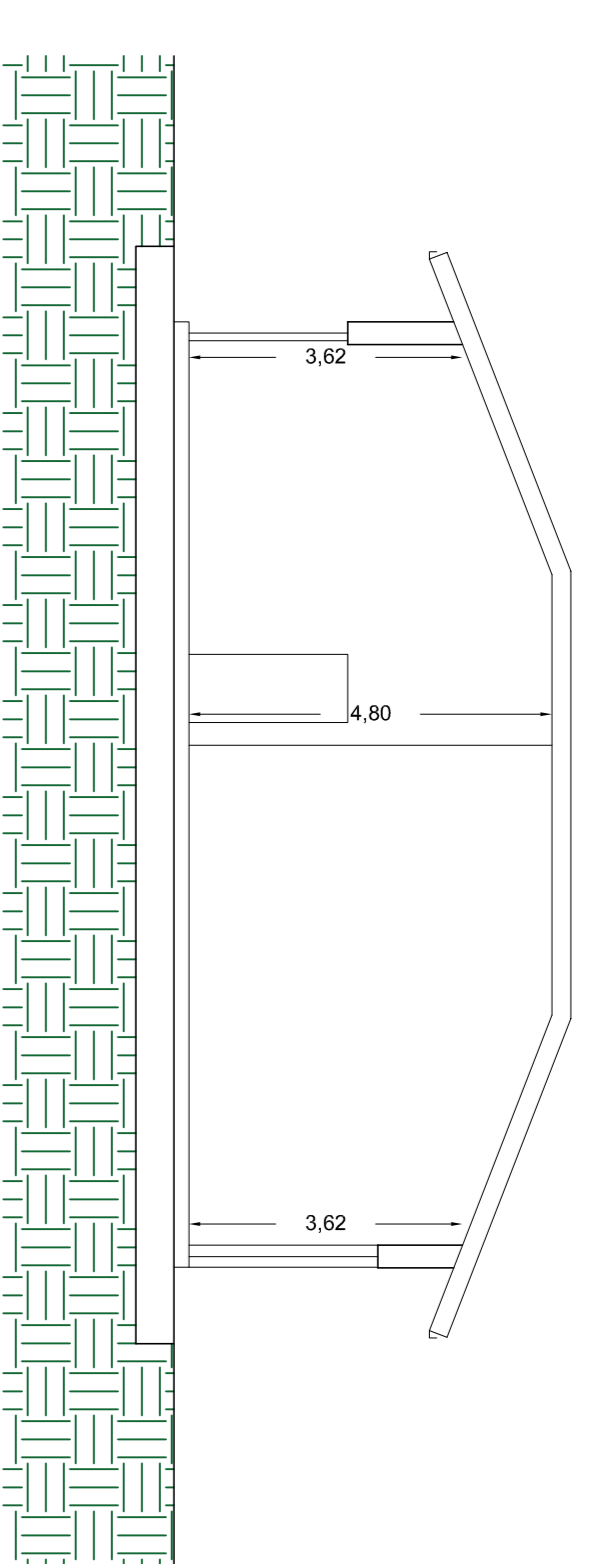


## Sezione B-B

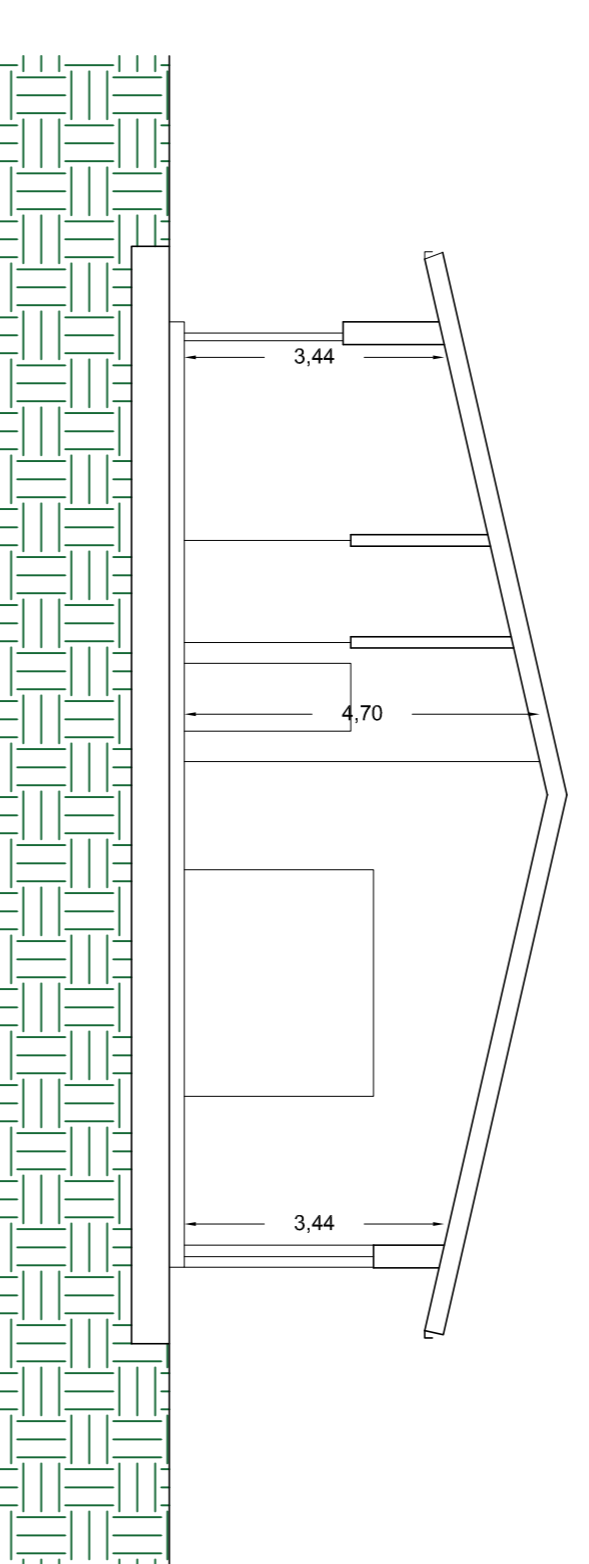


## Prospetto SO

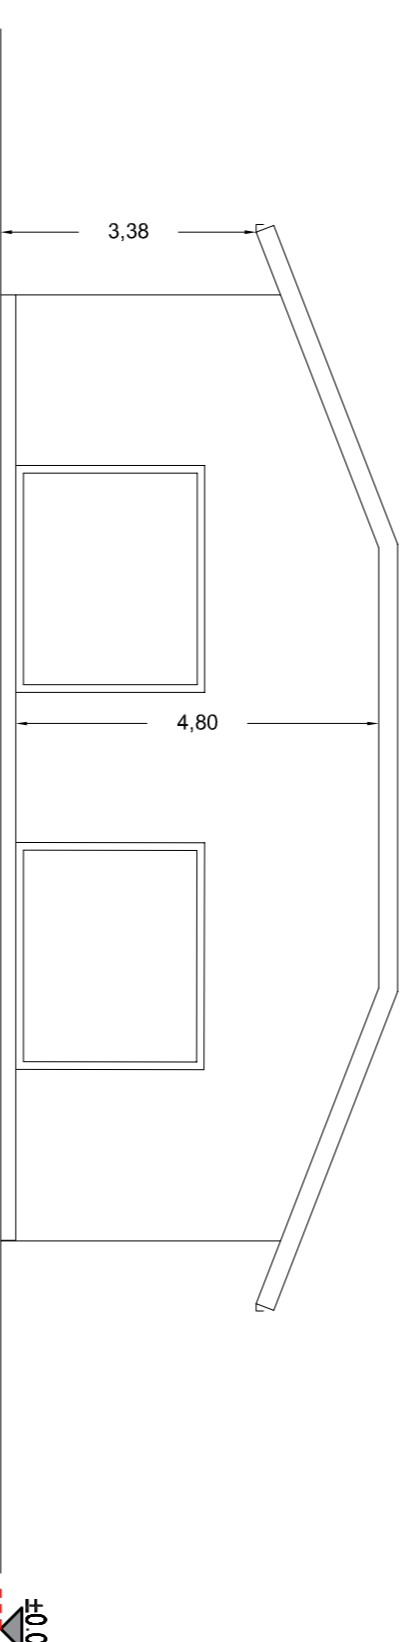

## Prospetto NE

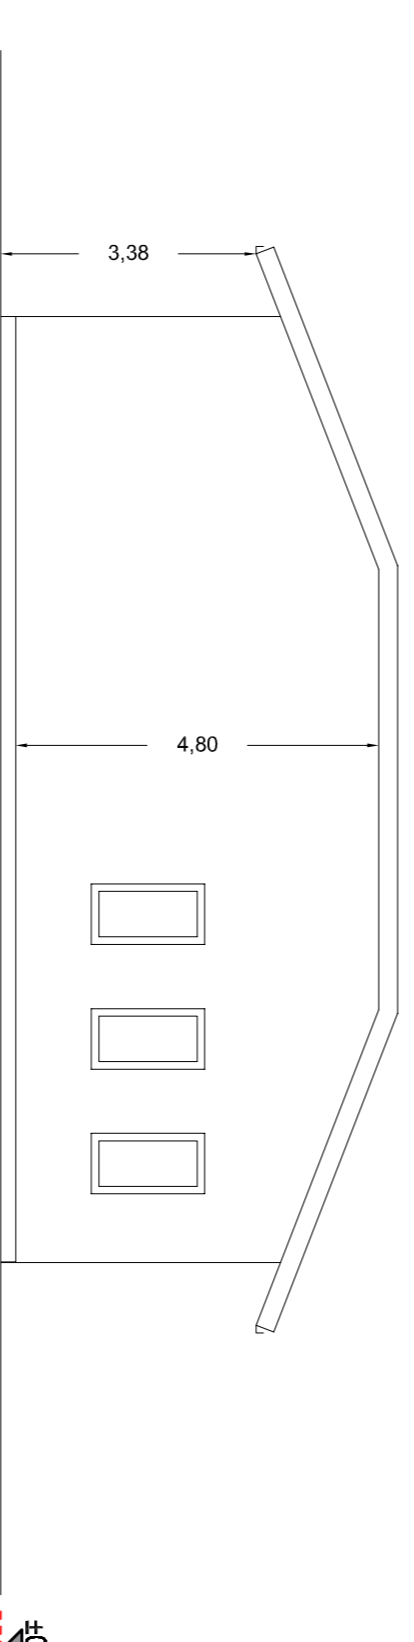

## Prospetto SE

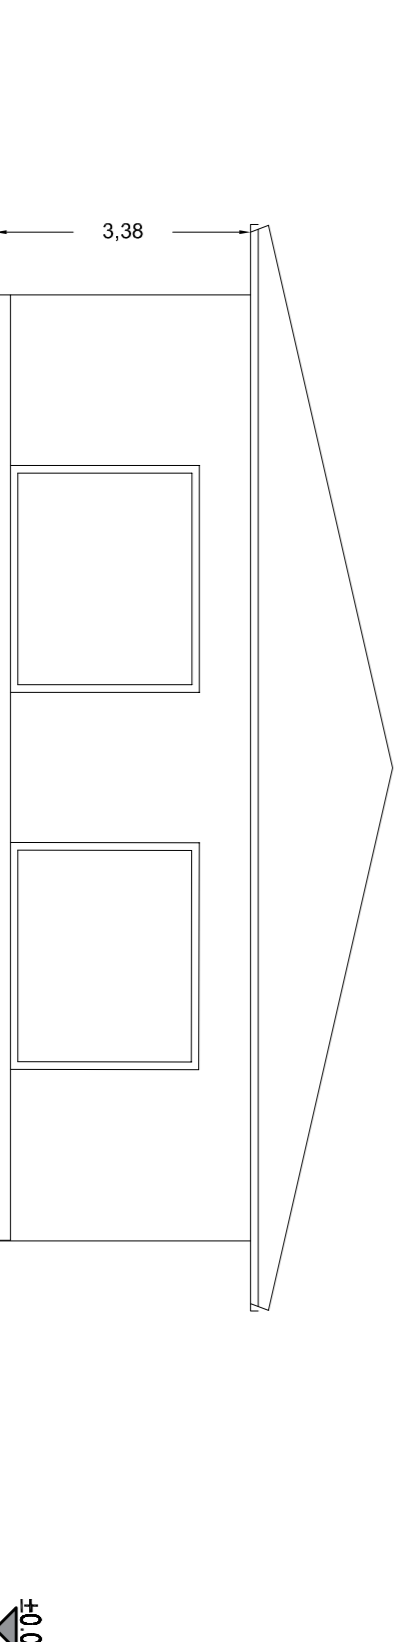

## Prospetto NO

