


Messa in sicurezza degli edifici tav.6

- Art.46 Prg '75 - zona residenziale di ristrutturazione delle frazioni
- DCR n. 3/2010: PERIMETRAZIONE E AMBITI DI RICOSTRUZIONE
- Perimetrazione (ex art. 2 DCR n. 3/2010) DCC n. 35 del 30/04/2010
- Ambito A - Città/borghi storici Avviso Pubblico del 21/10/2010 prot. n. 1760
- Aree fattibilità a breve termine all'interno dell'ambito A

- MESSA IN SICUREZZA DEGLI EDIFICI
- Puntellamenti eseguiti
 - Puntellamenti da eseguire
 - Tessuto edilizio - Base catastale

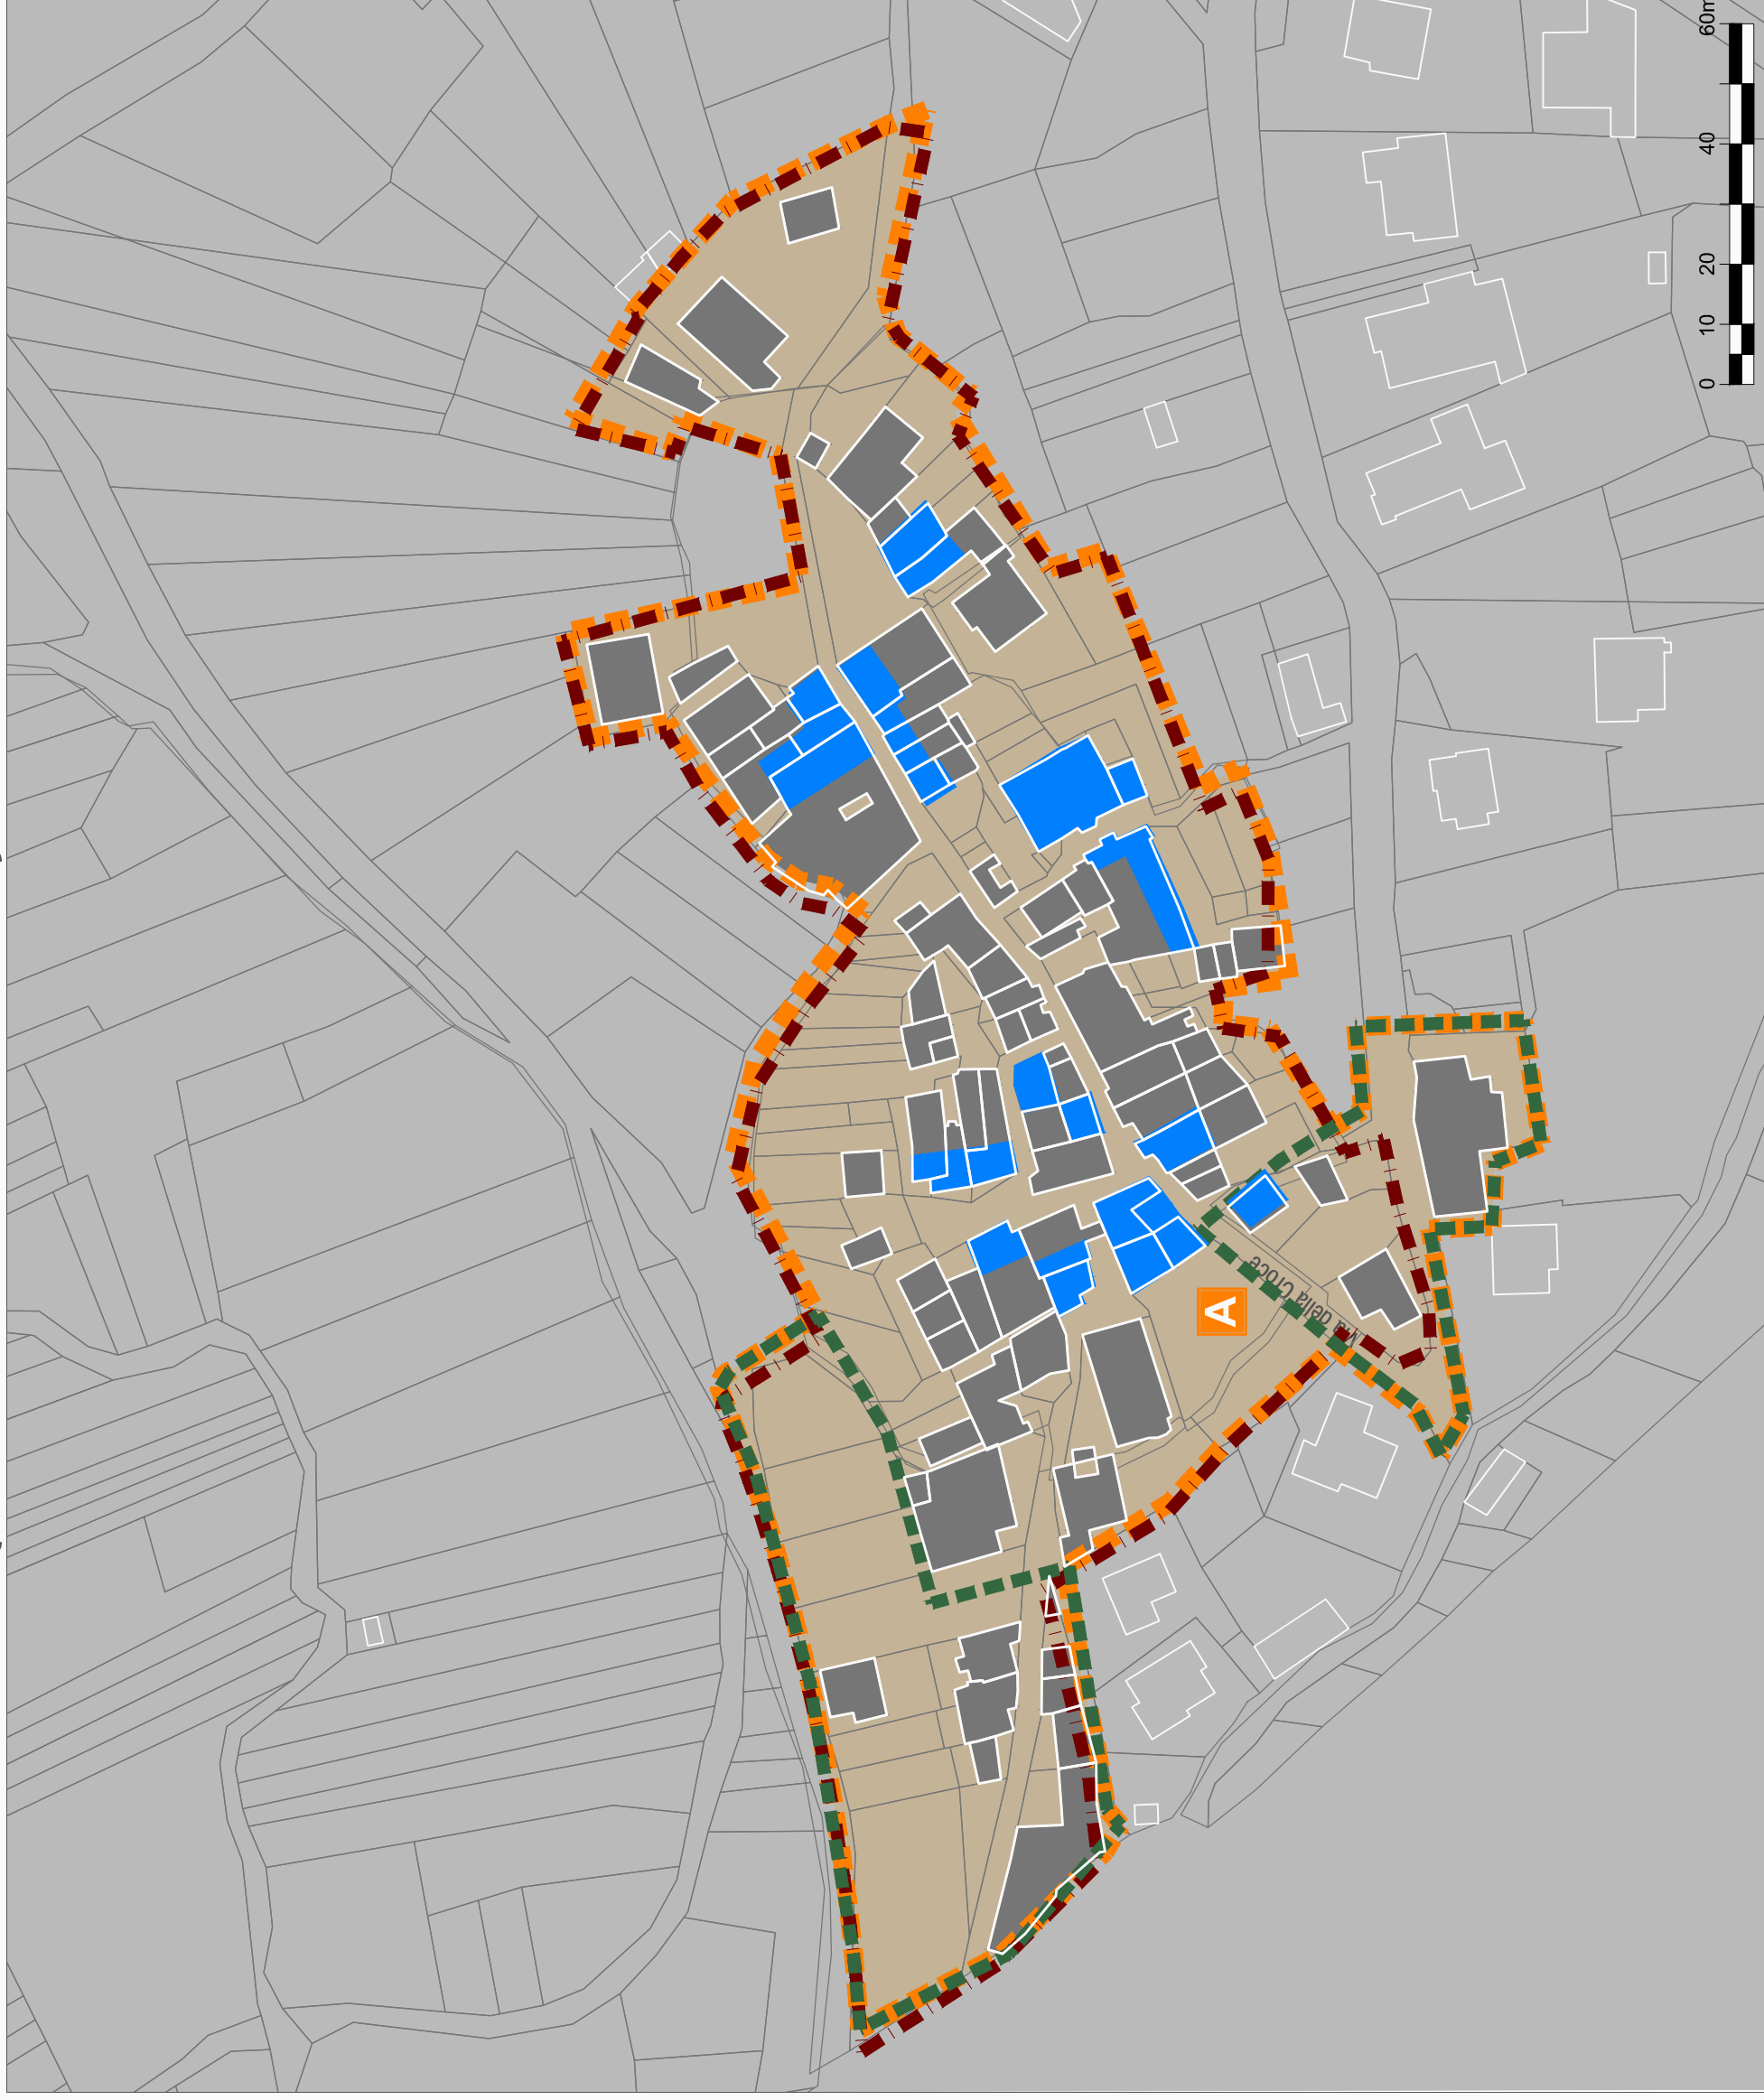

In collaborazione con il Settore Emergenza sisma e Ricostruzione privata



COMUNE DI L'AQUILA
Assessorato alla Ricostruzione e Pianificazione
Settore Pianificazione e Ripianificazione del Territorio

Frazione: COLLEFRACIDO