


Crolli e demolizioni **tav.5**

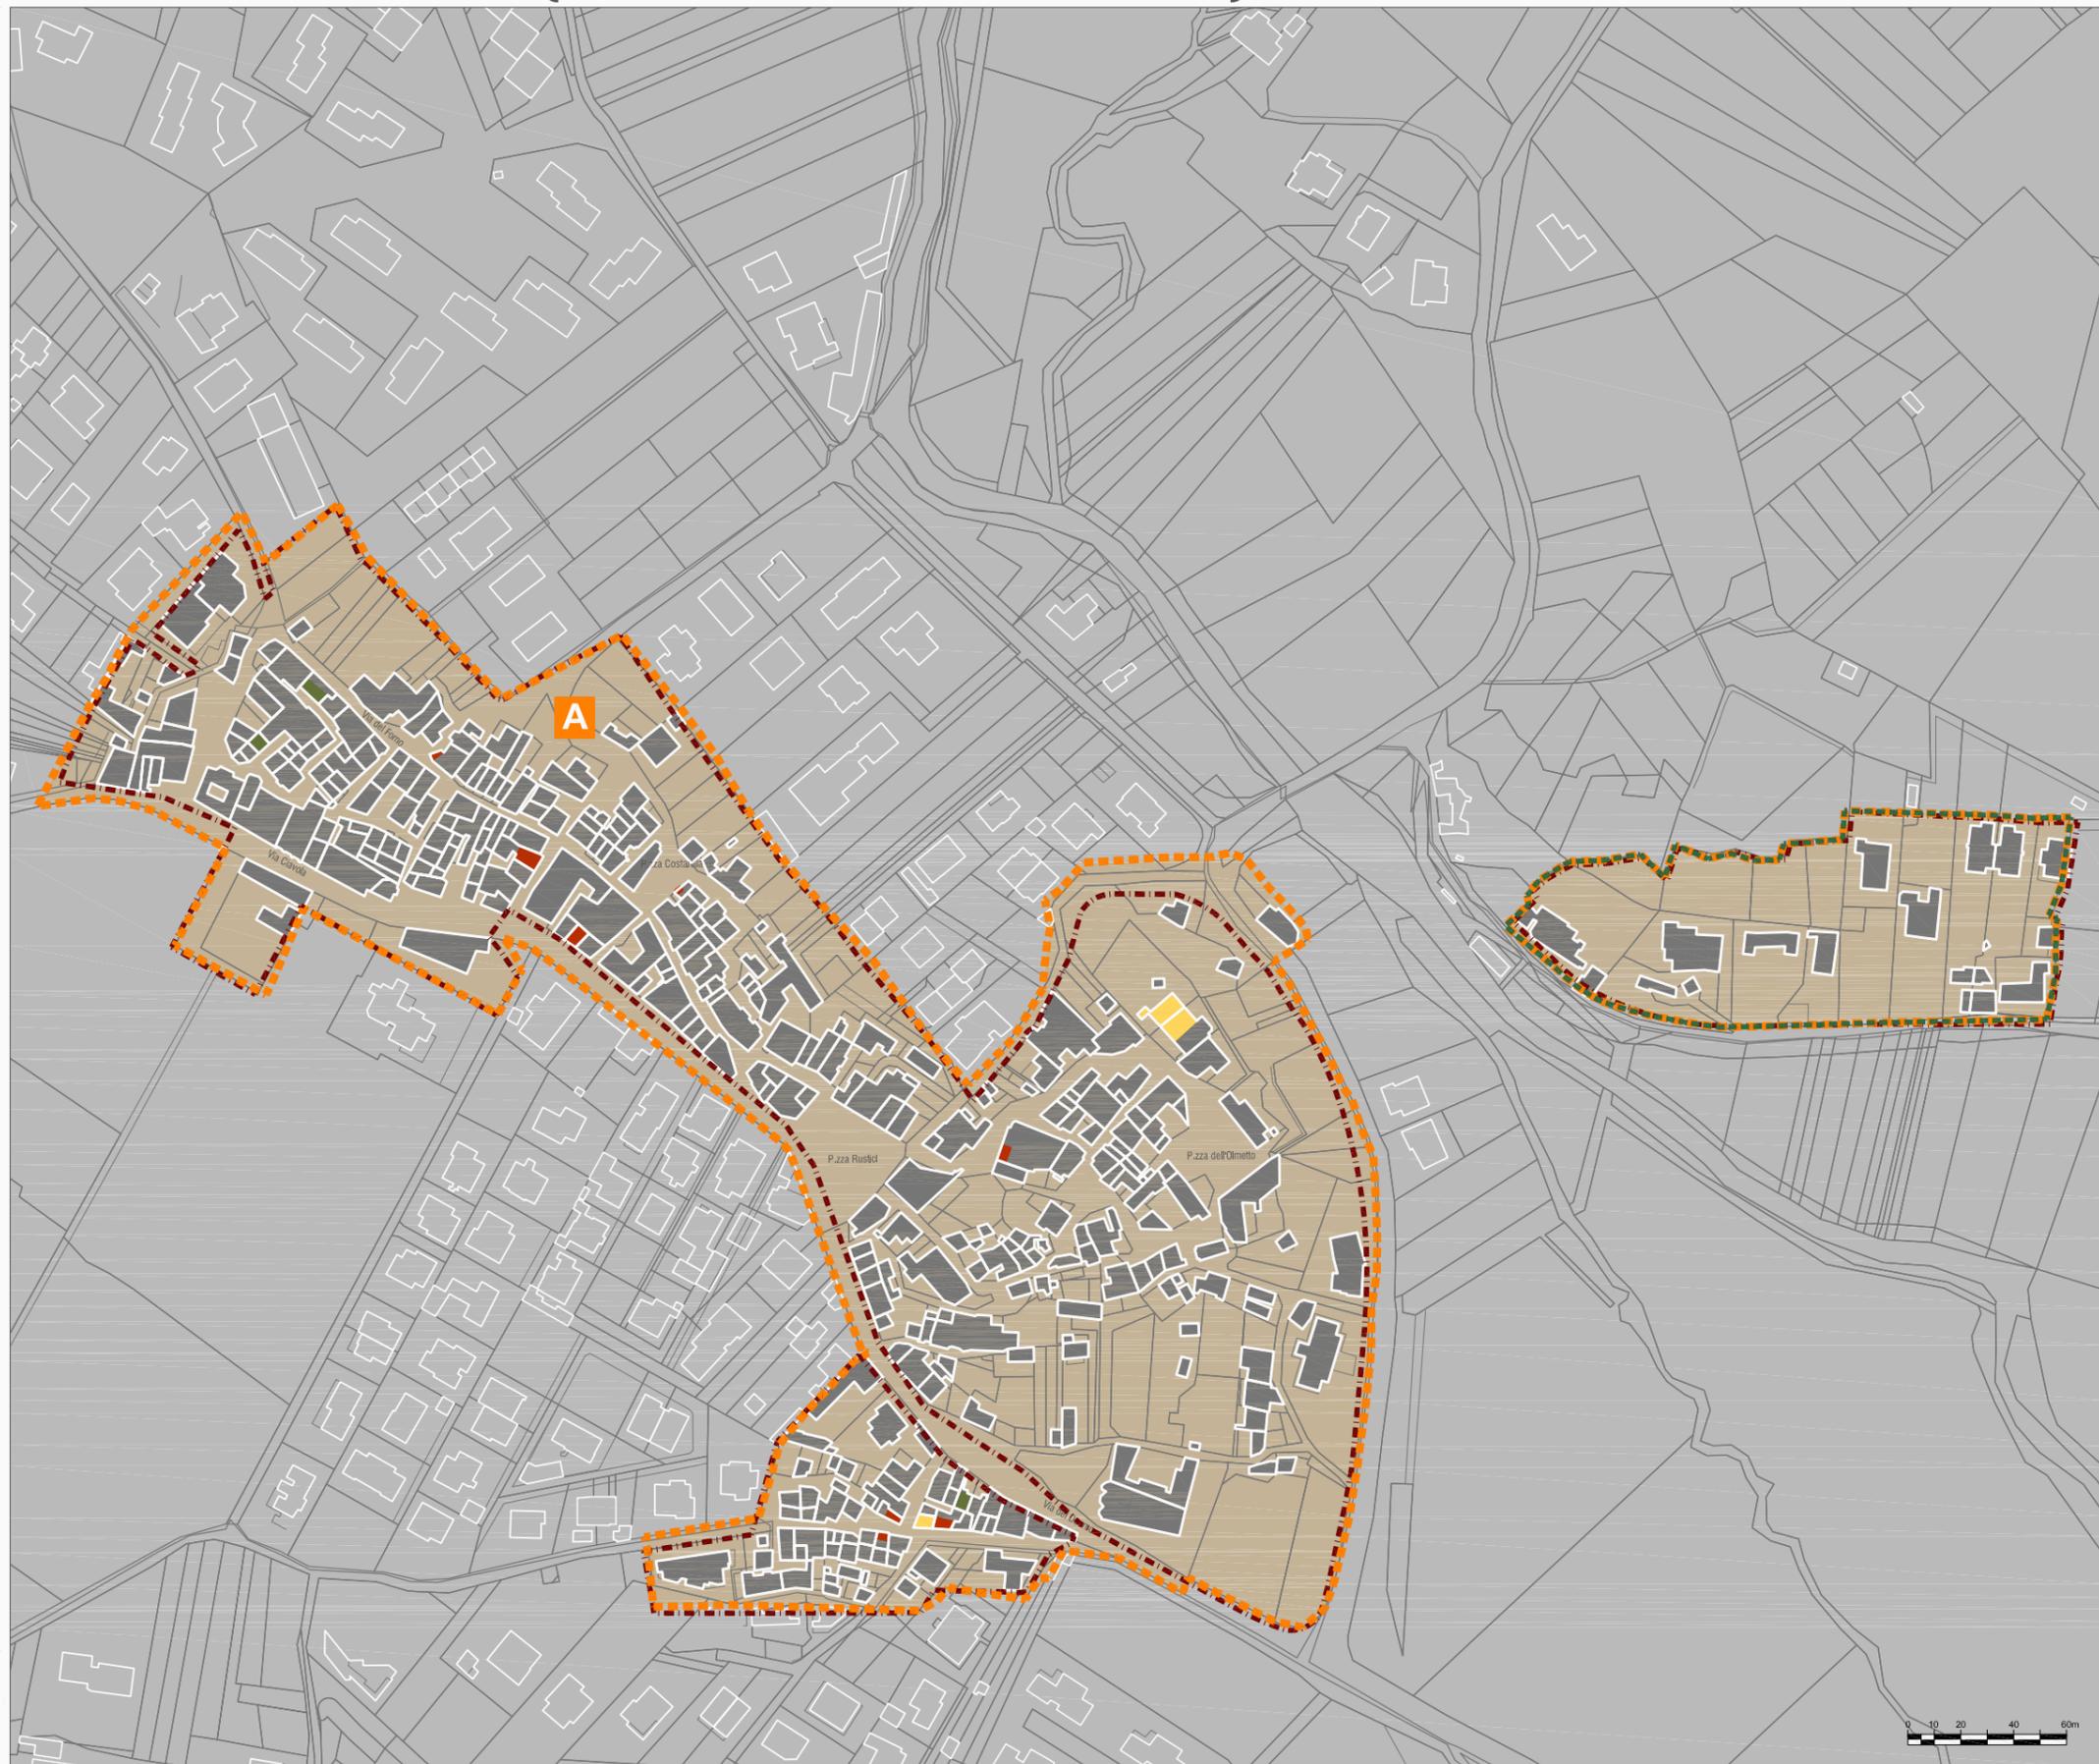

 Art.46 Prg '75 - zona residenziale di ristrutturazione delle frazioni

DCR n. 3/2010:
PERIMETRAZIONE E AMBITI DI RICOSTRUZIONE

 Perimetrazione (ex art. 2 DCR n. 3/2010)
Del.C.C. n. 35 del 30/04/2010

 Ambito A - Città/borghi storici
Avviso Pubblico del 21/10/2010 prot. n. 1760

 Aree fattibilità a breve termine
all'interno dell'ambito A

STATO DI FATTO EDILIZIO

 Crolli

DEMOLIZIONI DA ORDINANZA SINDACALE

 Demolizioni totali

 Demolizioni parziali

 Tessuto edilizio - Base catastale

In collaborazione con il Settore Emergenza sisma e Ricostruzione privata