


Messa in sicurezza degli edifici **tav.6**

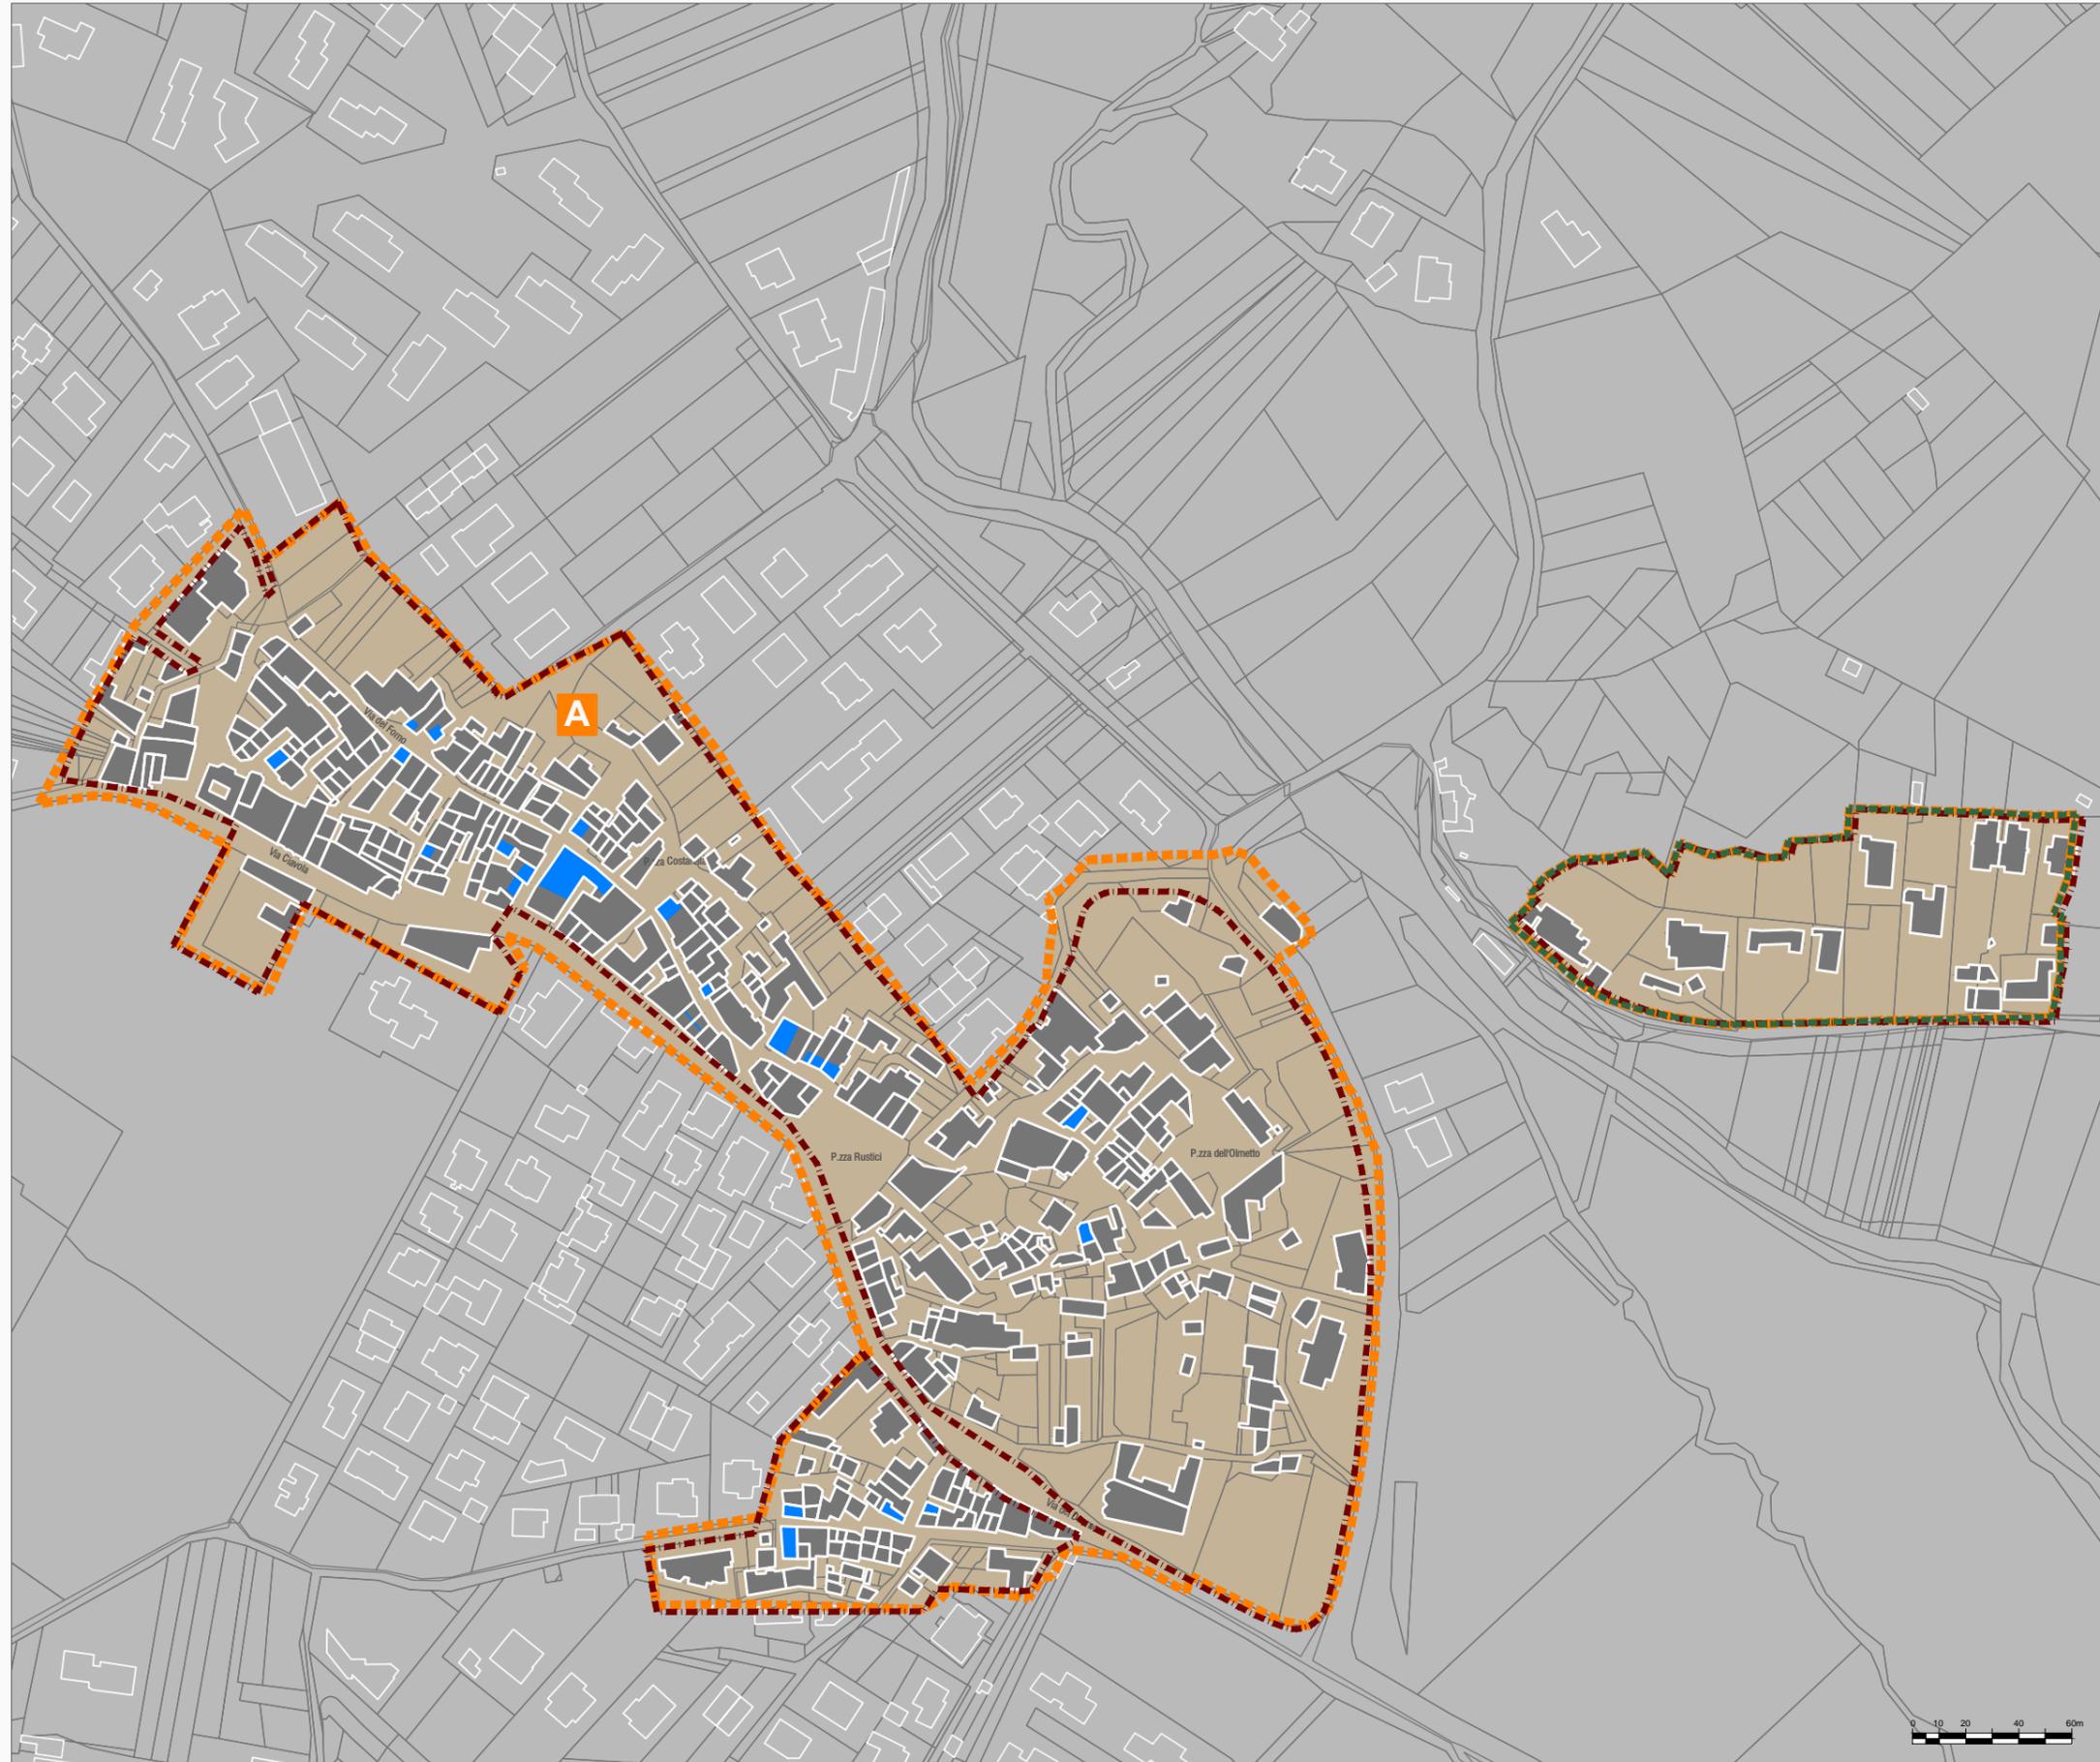

 Art.46 Prg '75 - zona residenziale di ristrutturazione delle frazioni

DCR n. 3/2010:  
PERIMETRAZIONE E AMBITI DI RICOSTRUZIONE


 Perimetrazione (ex art. 2 DCR n. 3/2010)  
DCC n. 35 del 30/04/2010

 Ambito A - Città/borghi storici  
Avviso Pubblico del 21/10/2010 prot. n. 1760

 Aree fattibilità a breve termine  
all'interno dell'ambito A

MESSA IN SICUREZZA DEGLI EDIFICI

 Puntellamenti eseguiti

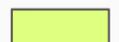 Puntellamenti da eseguire

 Tessuto edilizio - Base catastale

In collaborazione con il Settore Emergenza sisma  
e Ricostruzione privata



**COMUNE DI L'AQUILA**

Assessorato alla Ricostruzione e Pianificazione  
Settore Pianificazione e Ripianificazione del Territorio

**Frazione: COPPITO**