


# Crolli e demolizioni tav.5

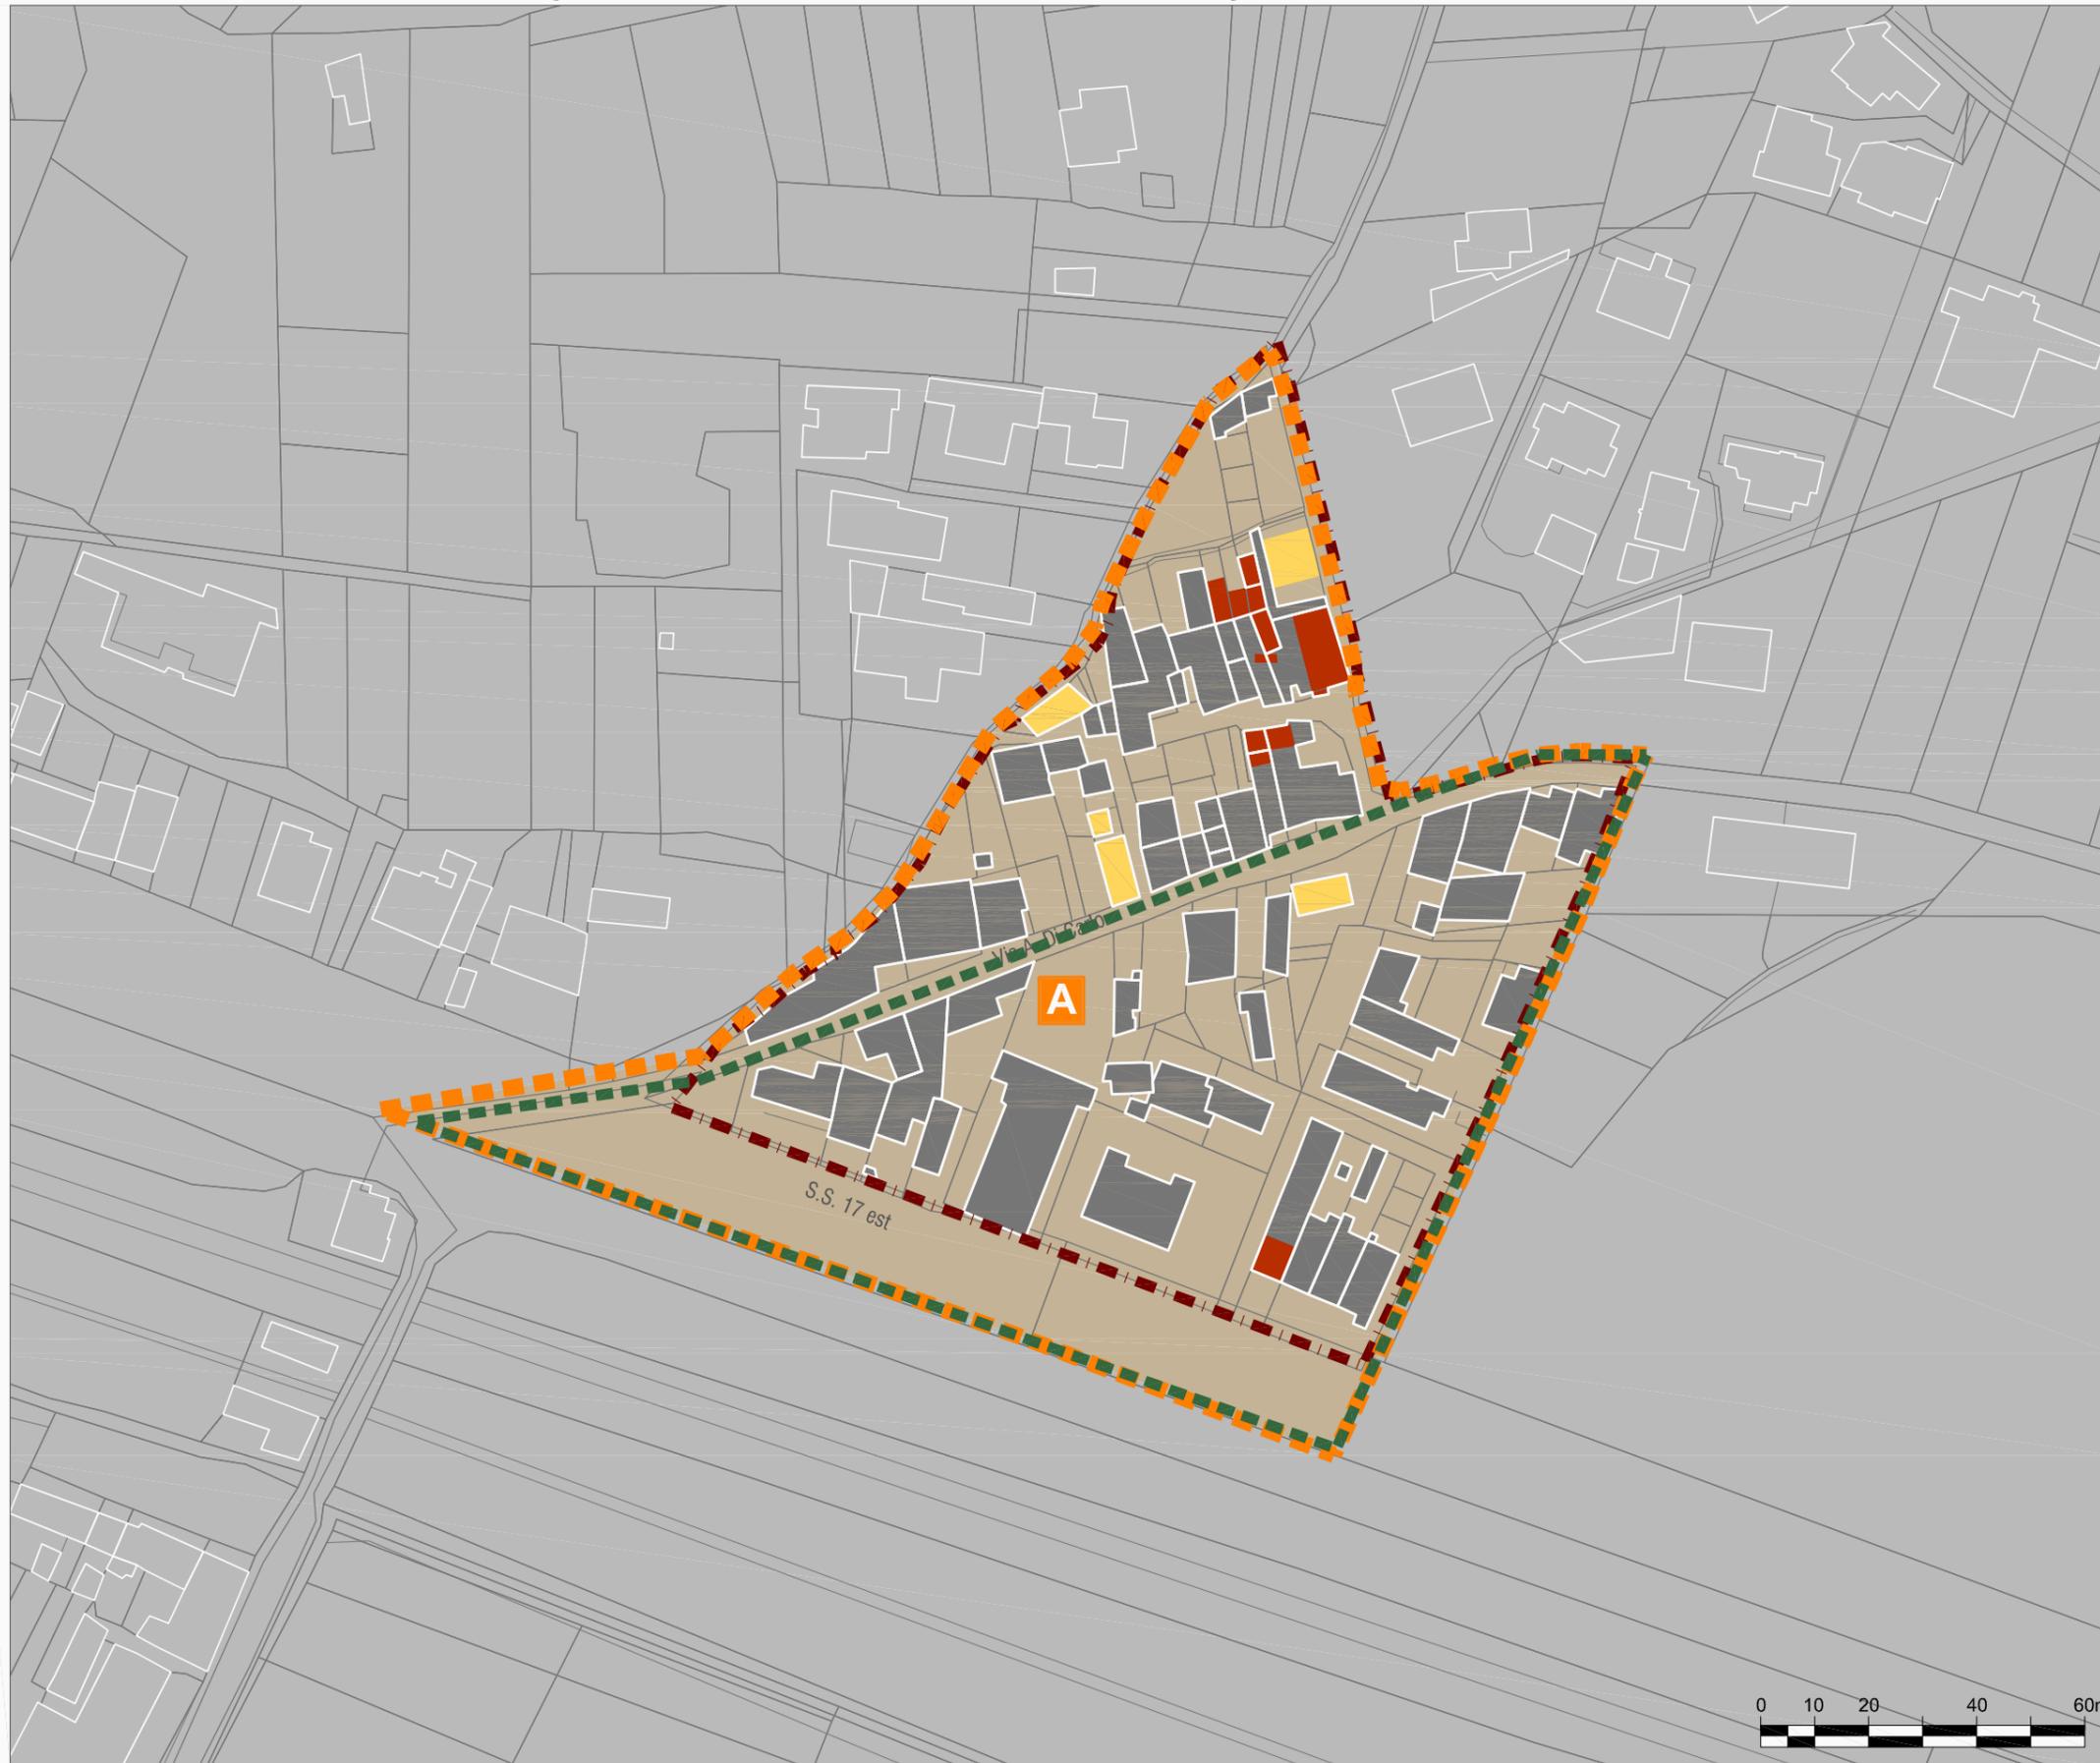

 Art.46 Prg '75 - zona residenziale di ristrutturazione delle frazioni

DCR n. 3/2010:  
PERIMETRAZIONE E AMBITI DI RICOSTRUZIONE

 Perimetrazione (ex art. 2 DCR n. 3/2010)  
Del.C.C. n. 35 del 30/04/2010

 Ambito A - Città/borghi storici  
Avviso Pubblico del 21/10/2010 prot. n. 1760

 Aree fattibilità a breve termine  
all'interno dell'ambito A

### STATO DI FATTO EDILIZIO


 Crolli

### DEMOLIZIONI DA ORDINANZA SINDACALE

 Demolizioni totali

 Demolizioni parziali

 Tessuto edilizio - Base catastale

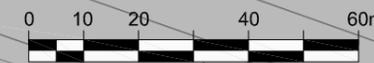

In collaborazione con il Settore Emergenza sisma e Ricostruzione privata



## COMUNE DI L'AQUILA

Assessorato alla Ricostruzione e Pianificazione  
Settore Pianificazione e Ripianificazione del Territorio

# Frazione: **SANT'ELIA**