


S. MARCO

ISOLATO	1	2	3	4	5	6	7	8	9	10	TOTALE
Sup. complessiva (mq. x 1.000)	5,51	3,76	4,60	1,16	3,30	6,34	2,02	6,61	6,00	5,08	44,38
Sup. strade e piazze (mq. x 1.000)	1,14	1,84	0,97	0,43	1,06	2,30	0,29	1,36	0,74	0,72	10,85
Indici di dotazione spazi pubblici	0,21	0,49	0,21	0,37	0,32	0,36	0,14	0,21	0,12	0,14	0,24
Superficie coperta (mq. x 1.000)	1,04	1,62	1,44	0,68	0,90	1,69	0,62	1,92	2,44	1,47	13,82

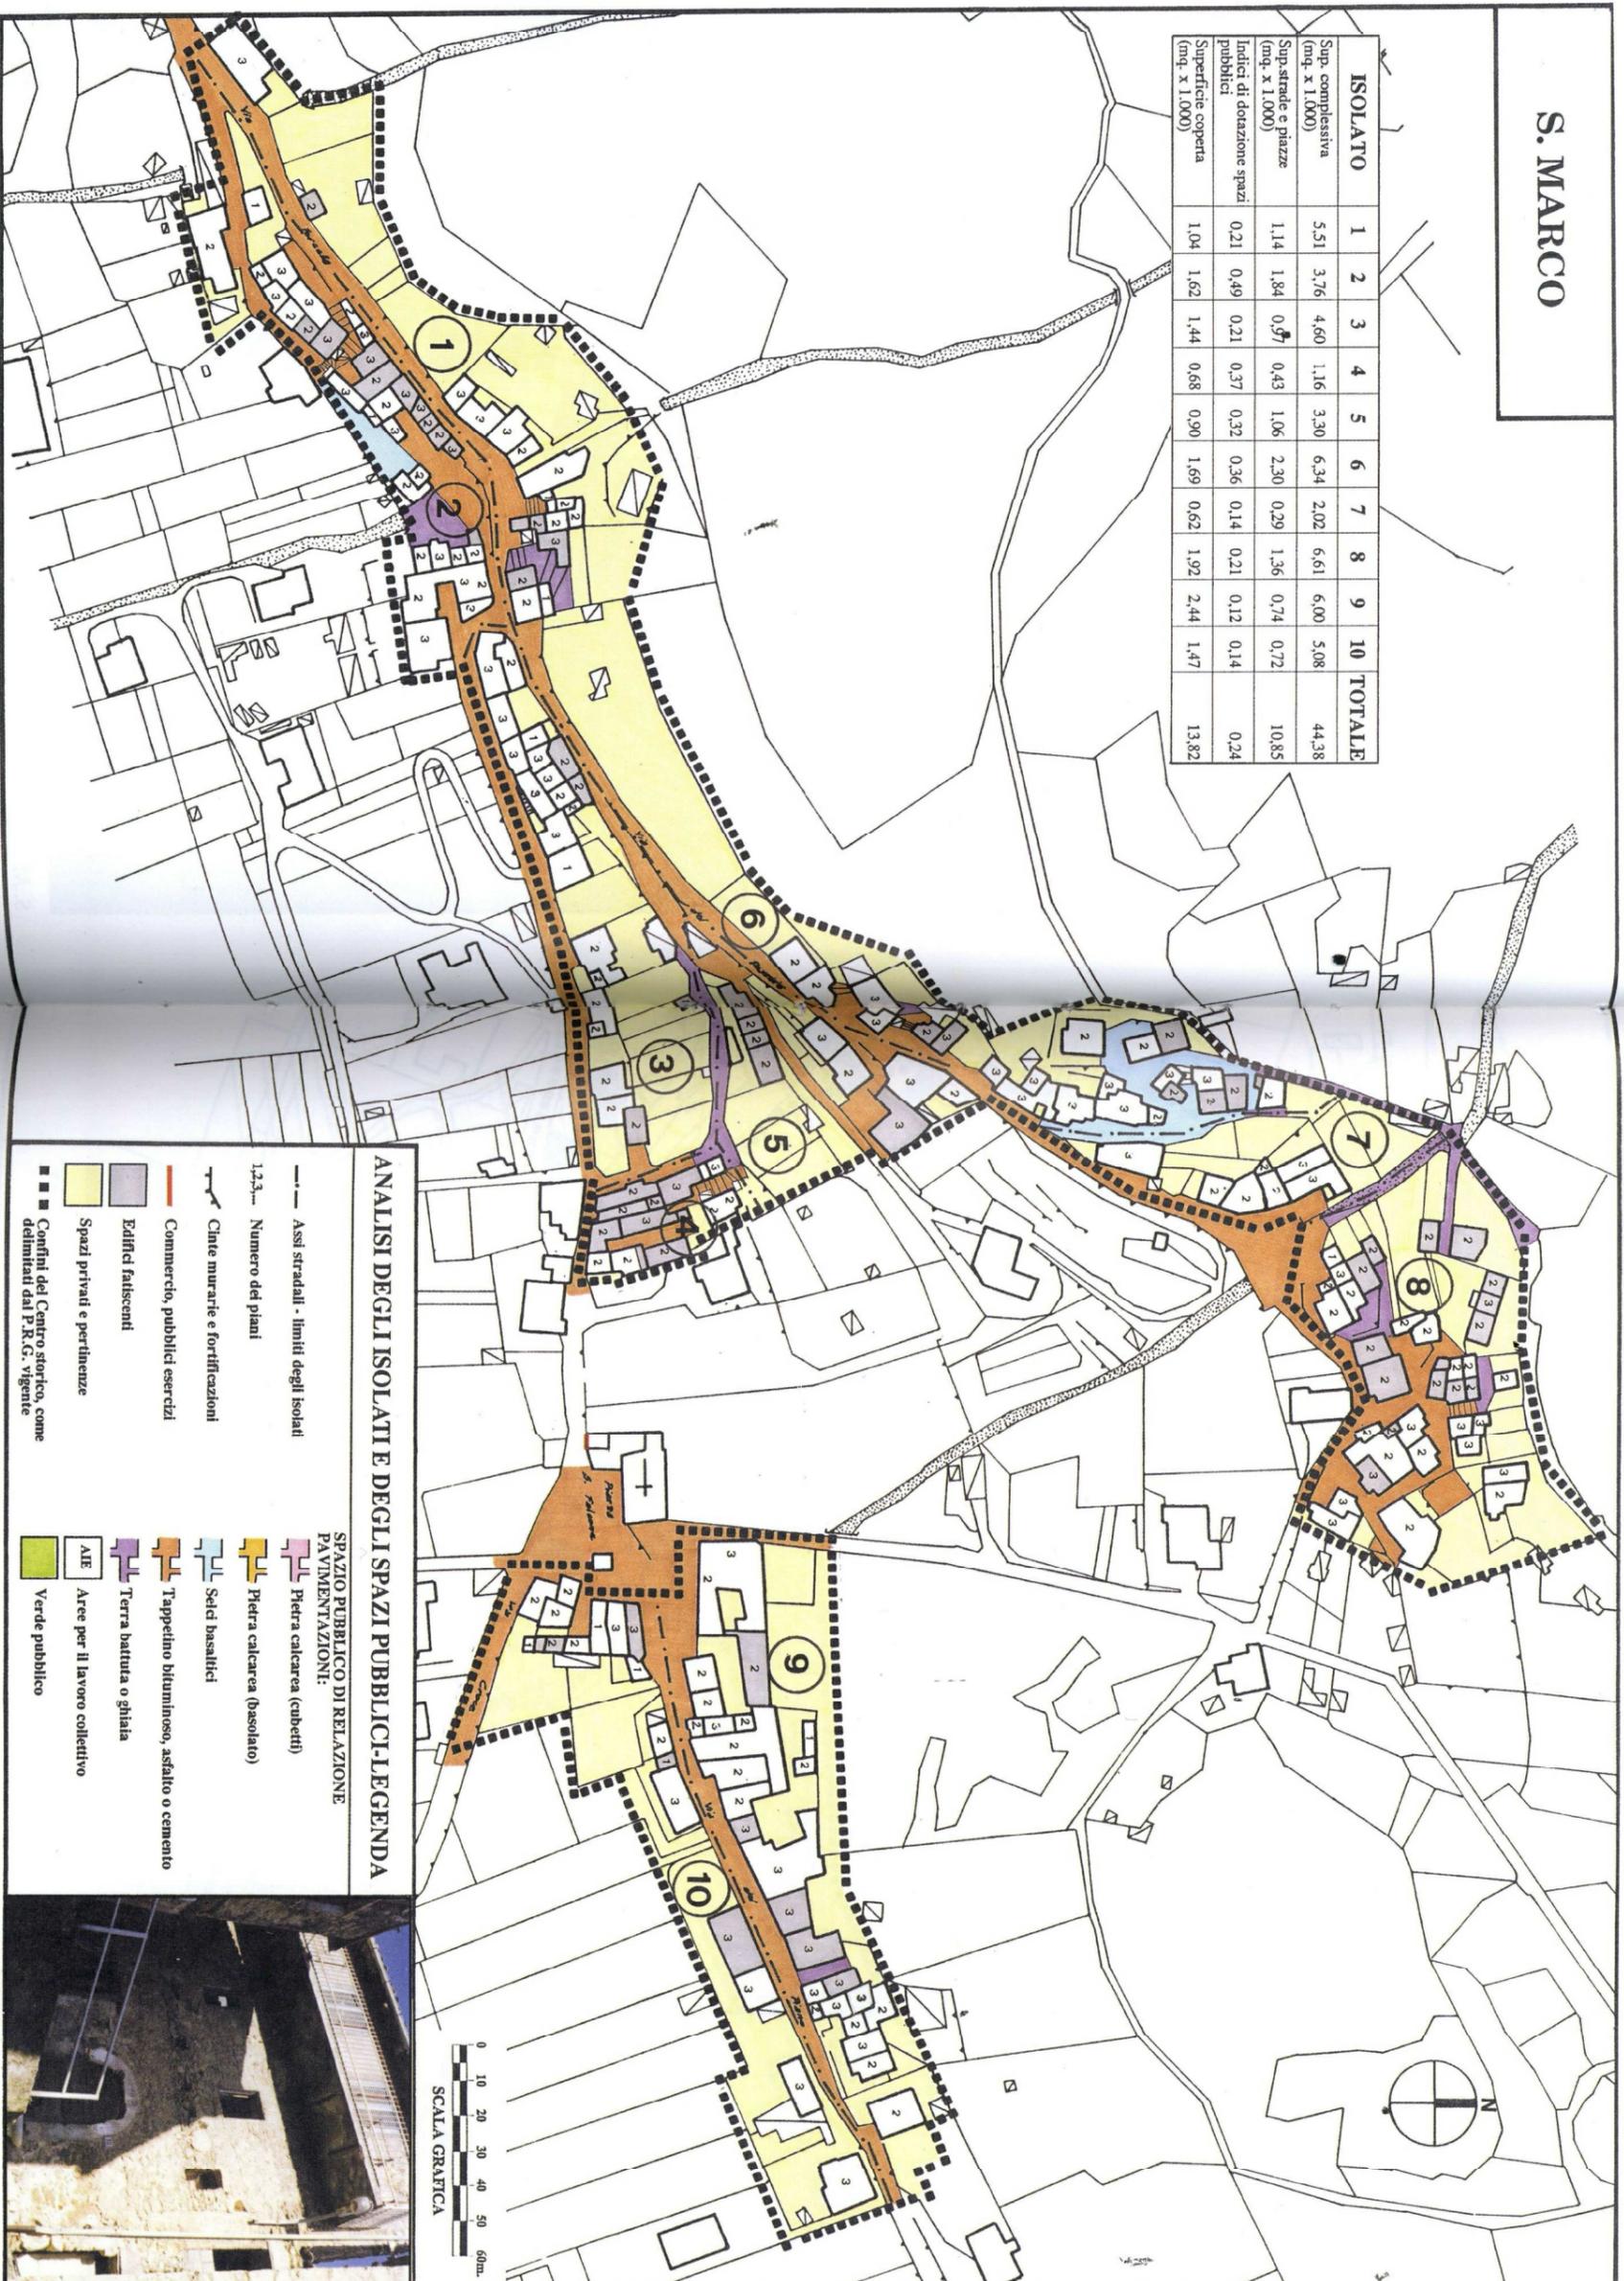

ANALISI DEGLI ISOLATI E DEGLI SPAZI PUBBLICI-LEGENDA

- Asse stradali - limiti degli isolati
 - 1,2,3... Numero dei piani
 - Cinte murarie e fortificazioni
 - Commercio, pubblici esercizi
 - Edifici fatiscenti
 - Spazi privati e pertinenze
 - Contorni del Centro storico, come delimitati dal P.R.G. vigente
- SPAZIO PUBBLICO DI RELAZIONE
PAVIMENTAZIONI:
- Pietra calcarea (cubetti)
 - Pietra calcarea (assolato)
 - Sedi basaltici
 - Tappetino bituminoso, asfalto o cemento
 - Terra battuta o ghiaia
 - AIE
 - Aree per il lavoro collettivo
 - Verde pubblico



COMUNE DI L'AQUILA

Assessorato alla Ricostruzione e Pianificazione
Settore Pianificazione e Ripianificazione del Territorio

Frazione: S. MARCO

Analisi dello stato dei luoghi - tav. 7 a

FONTE: "Recupero e riqualificazione dei centri storici del COMITATUS AQUILANUS" a cura di Marcello Vittorini, Andromeda editrice, L'Aquila 1999

