



PRG
OSSERVAZIONI ACCOLTE

STESURA CONFORME ALLA DELIBERAZIONE N° 176 DEL 29/7/1977 - CONTRODEDUZIONI ALLE OSSERVAZIONI.

Gli elaborati sono stati eseguiti introducendo nella cartografia del P.R.G. adottato, le modifiche conseguenti alla definitiva approvazione. (Deliberazione Consiglio Regionale n.162/33 del 6/7/1979). La presente tavola è pertanto copia conforme della tavola originale depositata, in unica copia colorata a mano, presso la Segreteria Generale-Ufficio del P.R.G. -

IL SEGRETARIO GENERALE

REDAZIONE A CURA DELL'UFFICIO DEL PIANO
Dot. Ing. RENATO AMOROSI
Geom. MARCO BOZZARI

Filetto tav. n° **9/3**
sostituisce la tavola corrispondente scala 1:2000

PRG
PIANO REGOLATORE GENERALE
legge 17/8/42 n° 1150 e successive modifiche e integrazioni

ORIGINALE
L'ASSESSORE ALL'URBANISTICA
(Dot. Romolo Ferraro)



IL SEGRETARIO GENERALE
(Dot. Ugo Lopez)

IL SINDACO


IL SINDACO GIULIO TULLIO DE RUBIS

L'ASSESSORE ALL'URBANISTICA AVV. PAOLO SCOPANO

IL SEGRETARIO GENERALE DOT. UGO LOPEZ

PROGETTO "T.E.A." TECNICI EMILIANI ASSOCIATI
ING. GIOVANNI CROCIANI - DOT. FRANCO DELOGU - ING. CLESTINO PORRINO - PROF. ARCH. ANDREA TOSI
UFFICIO DEL PIANO ARCH. CLESTINO PORRINO - ING. UGO LOPEZ - ING. DE ANGELIS
CONSIGLIO DI FRAZIONE DI CAMARDA

tav. n° 9/3 : Filetto. scala 1 / 2.000

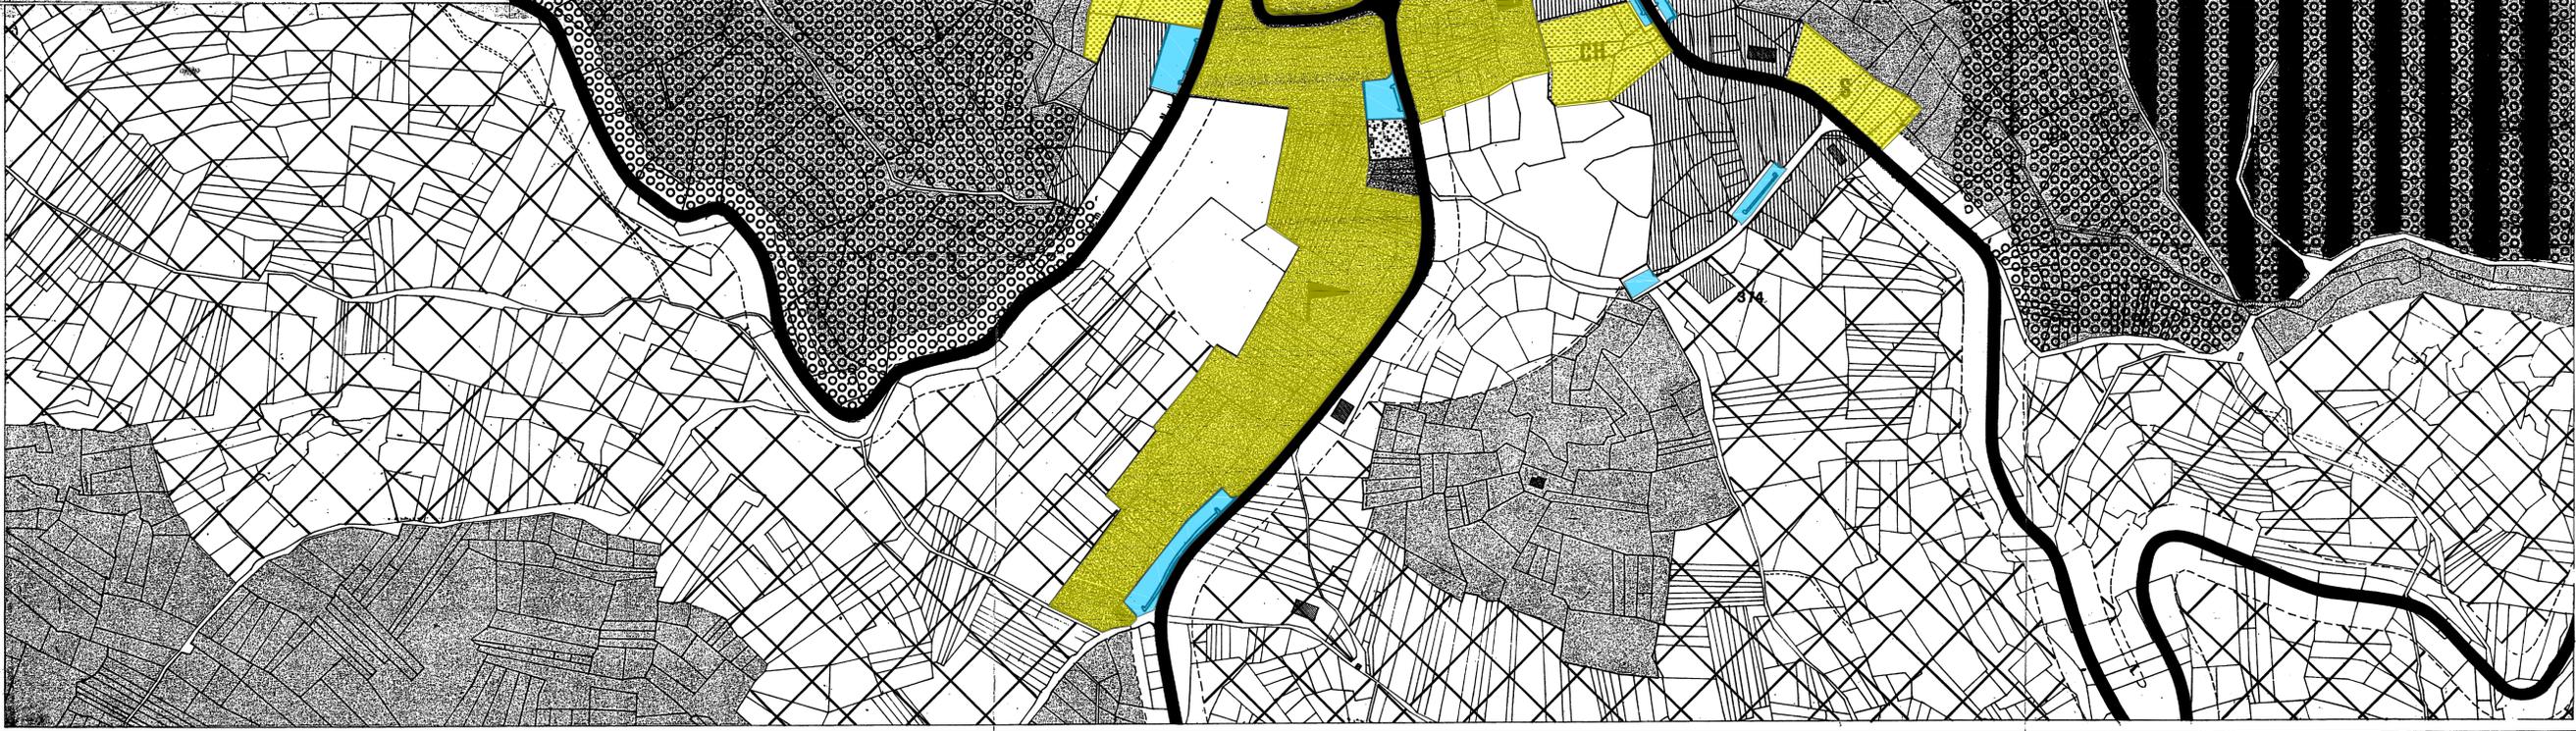

IL SINDACO
Dot. Massimo Calente

ASSESSORATO ALLA RICOSTRUZIONE
Assessore Pietro DI STEFANO


SETTORE PIANIFICAZIONE E RIPIANIFICAZIONE DEL TERRITORIO
Dirigente
Arch. Chiara Santoro

Ufficio
Antonio Bonardi, Irene Coppola, Beatrice Di Minio, Gianluca Figliaro, Alessandro Giordani,
Paola Loghese, Orlando Mancini, Claudio Ruscini, Adalberto Sacchini, Massimo Toffi

Consulenti
Arch. Daniele IACOVONE; Avv. Paolo URBANI

COMUNE DI L'AQUILA
Assessorato alla Ricostruzione e Pianificazione
Settore Pianificazione e Ripianificazione del territorio

VARIANTE DI SALVAGUARDIA PER LA CESSIONE PEREQUATIVA DEGLI STANDARD URBANISTICI

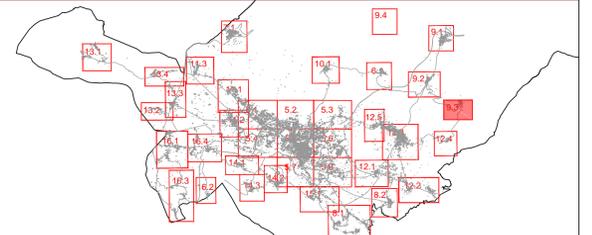

FILETTO
Zone di cessione perequativa degli standard urbanistici
Maggio 2013 - Scala 1:2.500

- LEGENDA**
- Zone di cessione perequativa degli standard urbanistici
- Zona verde pubblico e a servizi pubblici - artt. 29-30 PRG
 - Parcheggi - art. 27 PRG
 - Utilizzazione delle aree:
Aree occupate con diverse destinazioni o già acquisite ad uso pubblico