

COMUNE DELL'AQUILA

**PRG**

PIANO REGOLATORE GENERALE  
legge 17/8/42 n° 1150 e successive modifiche e integrazioni



IL SINDACO: Dott. TULLIO DE RUBEIS

L'ASSESSORE ALL'URBANISTICA: Avv. PAOLO SCOPANO

IL SEGRETARIO GENERALE: Dott. UGO LOPEZ

PROGETTO "T.E.A." TECNICI EMILIANI ASSOCIATI


Ing. GIOVANNI CROCIANI; Dott. FRANCO DEGLI ESPOSTI; Ing. CELESTINO PORRINO; Prof. Arch. ANDREA TOSI

UFFICIO DEL PIANO: Arch. PIERLUIGI PROPERZI; Ing. DAVIDE DE ANGELIS

CONSIGLIO DI FRAZIONE DI CAMARDA

tav. n° 9/4 : S. Pietro

scala 1 / 2.000

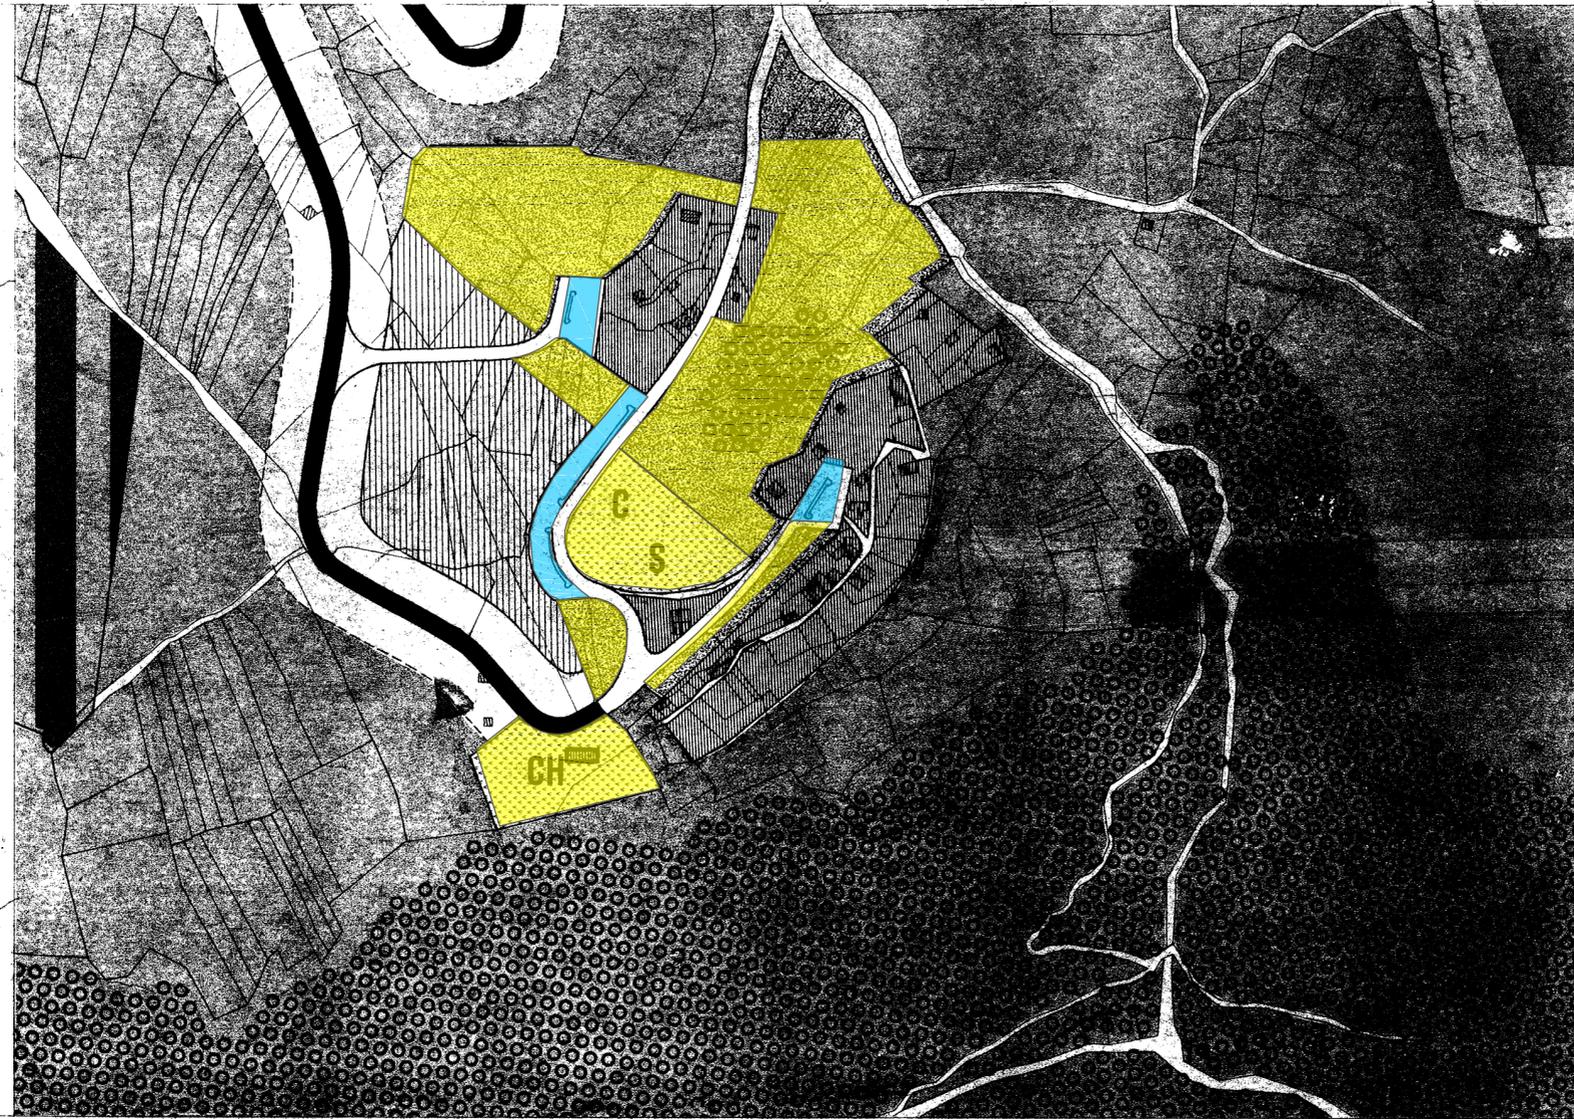

IL SINDACO  
Dott. Massimo Gialente

ASSESSORATO ALLA RICOSTRUZIONE  
Assessore Pietro DI STEFANO

SETTORE PIANIFICAZIONE E RIPIANIFICAZIONE DEL TERRITORIO  
Dirigente  
arch. Chiara Santoro


Ufficio  
Antonio Berardi, Irene Coppola, Beatrice De Minicis, Gianluca Fugaro, Alessandro Giordani  
Paola Loggisci, Orlando Mancini, Claudio Ruscitti, Adalberto Sacchini, Maurizio Tollis

Consulenti  
Arch. Daniele IACOVONE; Avv. Paolo URBANI

## COMUNE DI L'AQUILA

Assessorato alla Ricostruzione e Pianificazione  
Settore Pianificazione e Ripianificazione del territorio

### VARIANTE DI SALVAGUARDIA PER LA CESSIONE PEREQUATIVA DEGLI STANDARD URBANISTICI

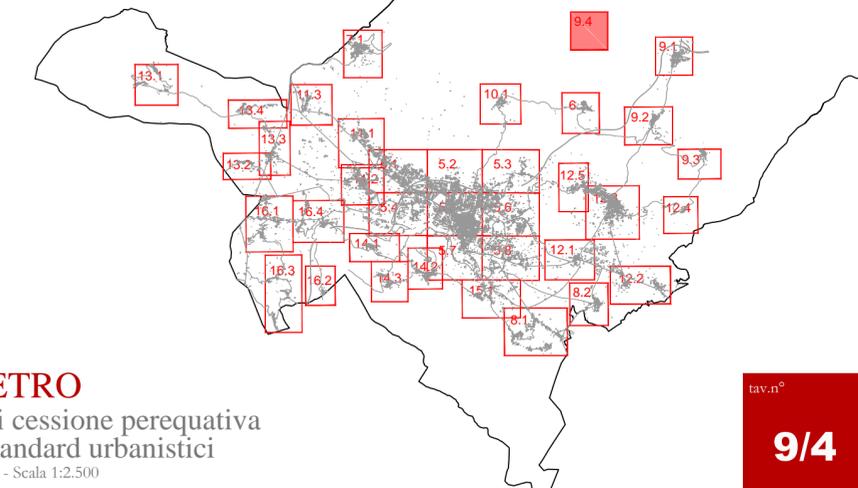

#### S. PIETRO

Zone di cessione perequativa  
degli standard urbanistici

Maggio 2013 - Scala 1:2.500

Comune di L'Aquila - Assessorato alla Ricostruzione e Pianificazione - Settore Pianificazione e Ripianificazione del Territorio

tav. n°

**9/4**

### LEGENDA

Zone di cessione perequativa degli standard urbanistici

Zona verde pubblico e a servizi pubblici - artt. 29-30 PRG

Parcheggi - art. 27 PRG

Utilizzazione delle aree:  
Aree occupate con diverse destinazioni o già acquisite ad uso pubblico