

IL RESPONSABILE DEL PROCEDIMENTO
(Geom. Massimo Francosconi)

COMUNE DELL'AQUILA

PRG

PIANO REGOLATORE GENERALE

legge 17/8/42 n° 1150 e successive modifiche e integrazioni



IL SINDACO Dott. FULVIO DE RUBEIS
L'ASSESSORE ALL'URBANISTICA Avv. PAOLO SCOPANO
IL SEGRETARIO GENERALE Dott. UGO LOPEZ


PROGETTO "T.E.A." TECNICI EMILIANI ASSOCIATI
Ing. GIOVANNI CROCIANI, Dott. FRANCO DEGLI ESPOSTI, Ing. CELESTINO PORRINO, Prof. Arch. ANDREA TOSI

UFFICIO DEL PIANO Arch. PIERLUIGI PROPERZI, Ing. DAVIDE DE ANGELIS

CONSIGLIO DI FRAZIONE DI PAGANICA

tav. n° 12/4 : Pescomaggiore.

scala 1 / 2.000

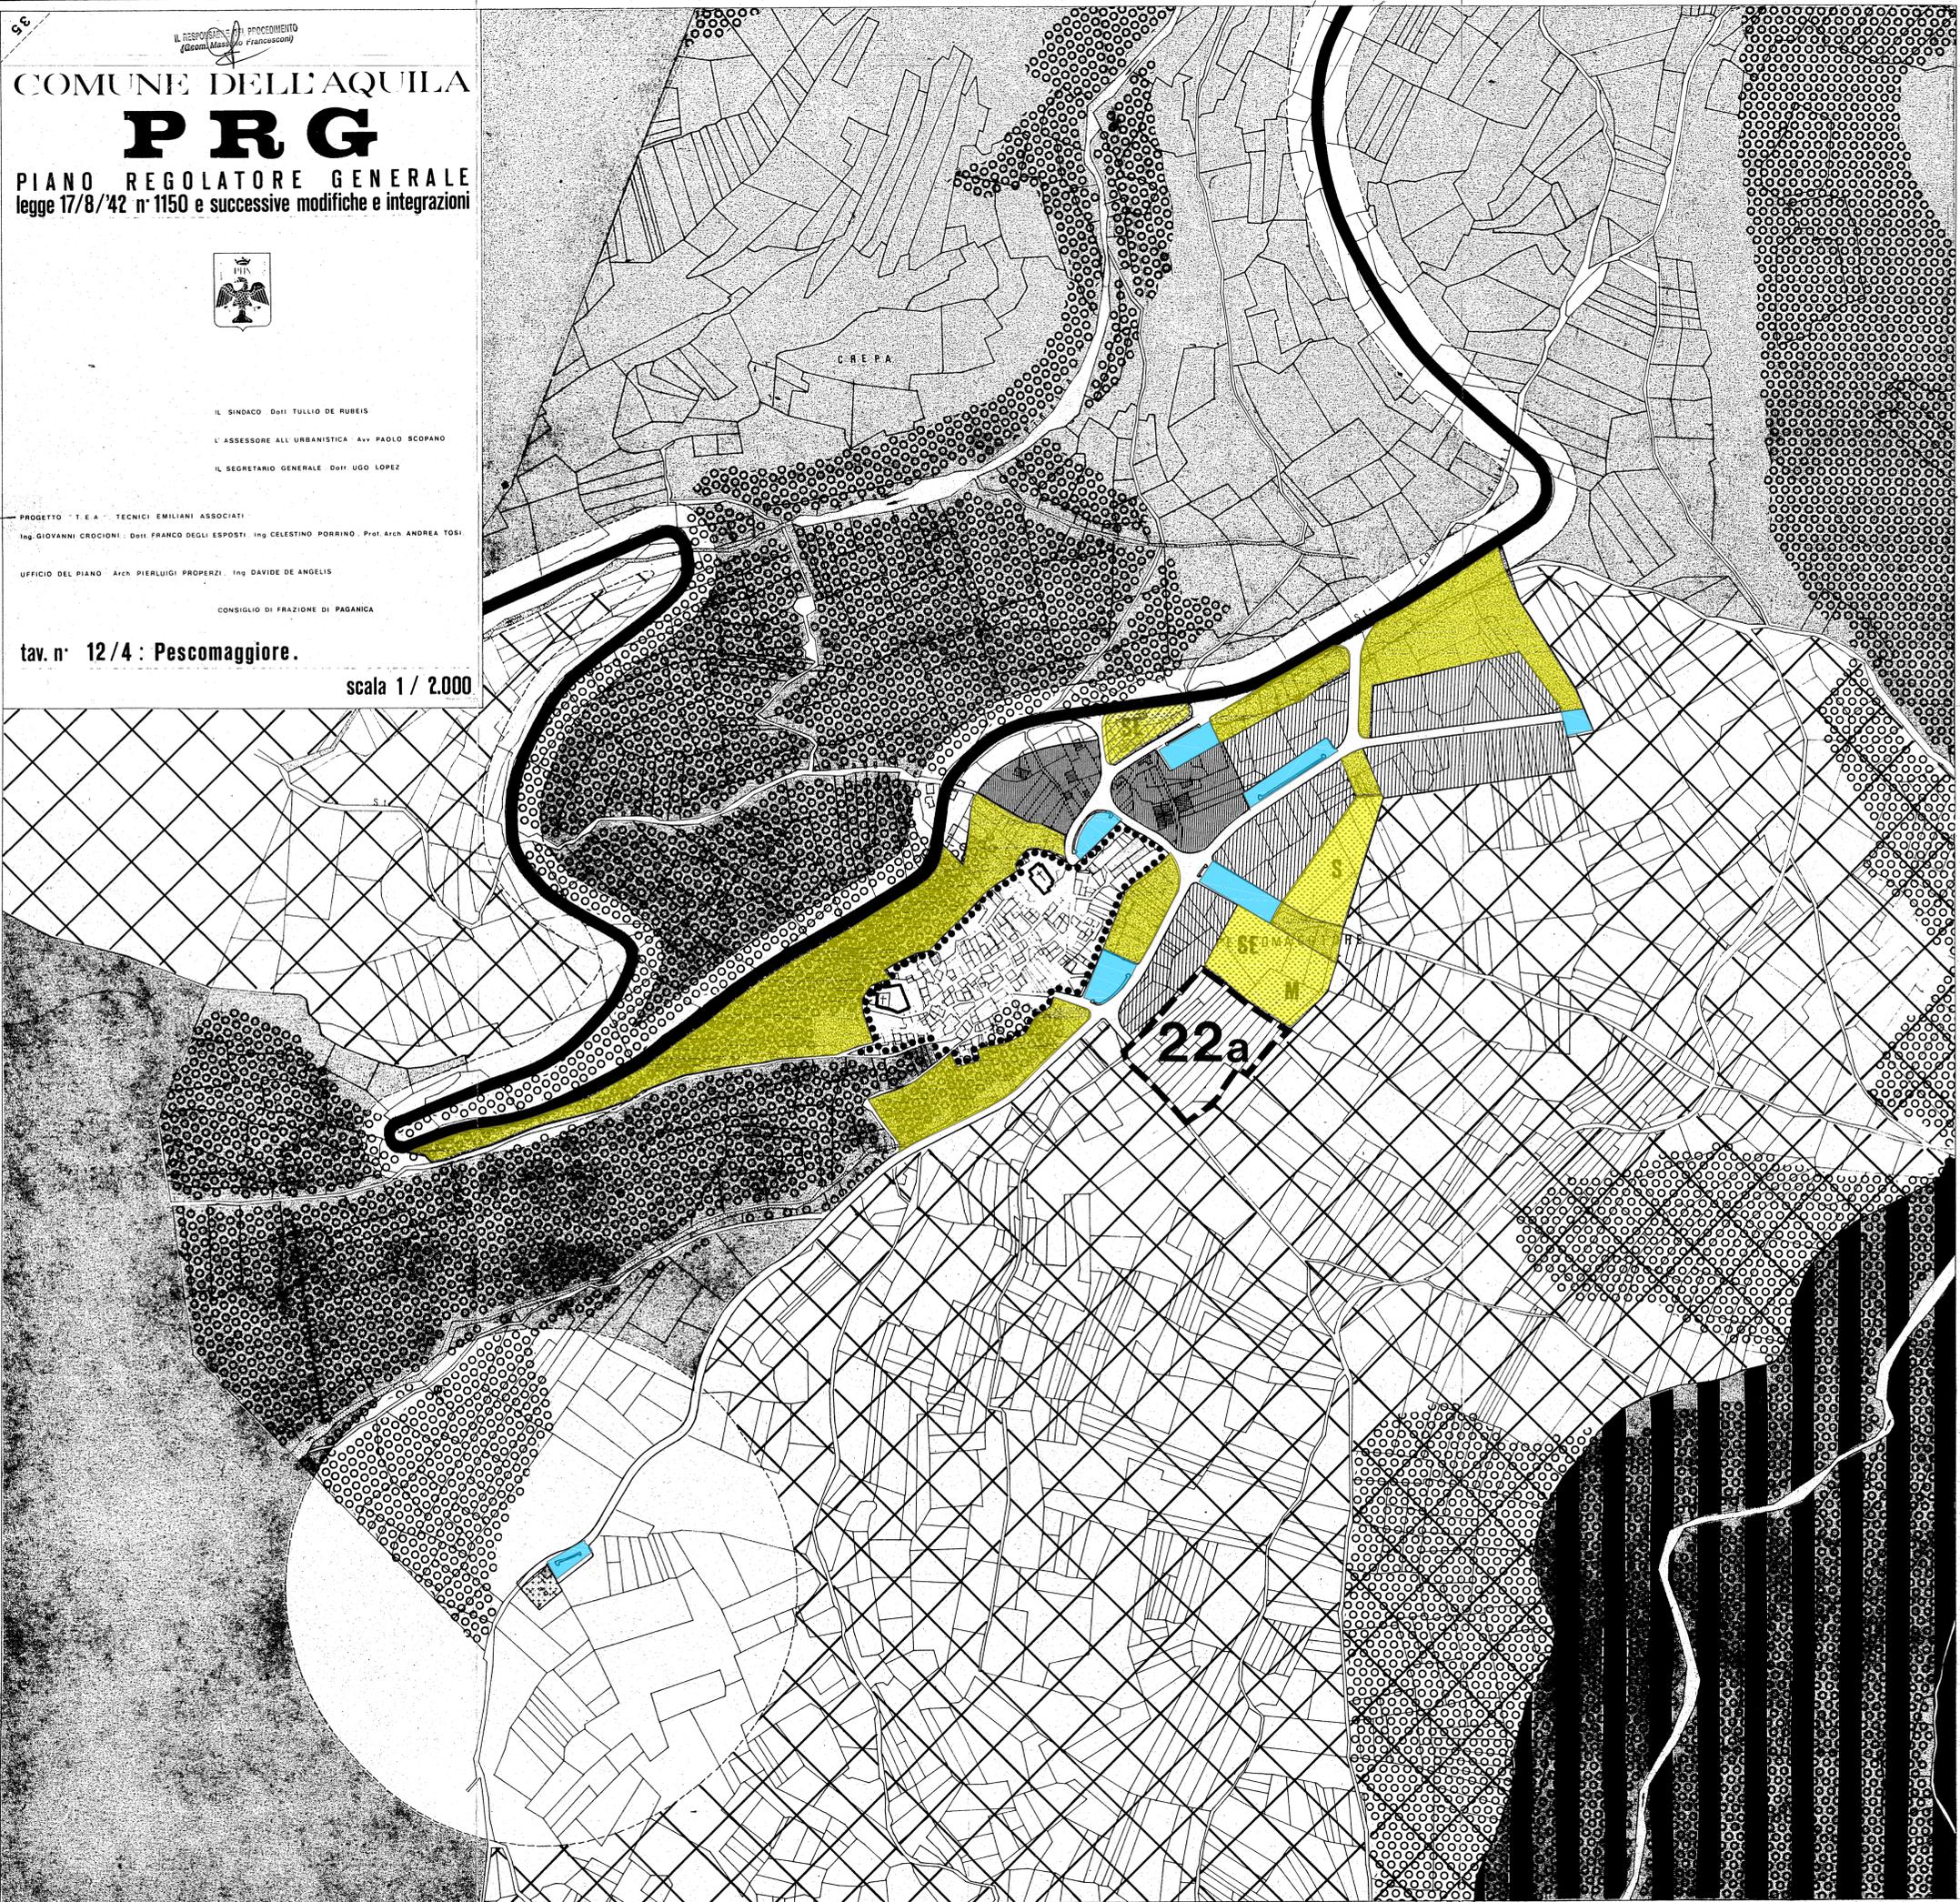


IL SINDACO
Dott. Massimo Galeati
ASSESSORATO ALLA RICOSTRUZIONE
Assessore Pietro DI STEFANO
SETTORE PIANIFICAZIONE E RIPIANIFICAZIONE DEL TERRITORIO
Dirigente
arch. Chiara Santoro
Ufficio
Antonio Bernini, Irene Coppola, Beatrice De Minis, Gianluca Figaro, Alessandro Giordani
Paola Loggia, Orlando Mancini, Claudio Rosetti, Adalberto Scattolon, Maurizio Tolle
Consulenti
Arch. Daniele IACOVONE, Avv. Paolo URBANI

COMUNE DI L'AQUILA

Assessorato alla Ricostruzione e Pianificazione
Settore Pianificazione e Ripianificazione del territorio

VARIANTE DI SALVAGUARDIA PER LA CESSIONE PEREQUATIVA DEGLI STANDARD URBANISTICI

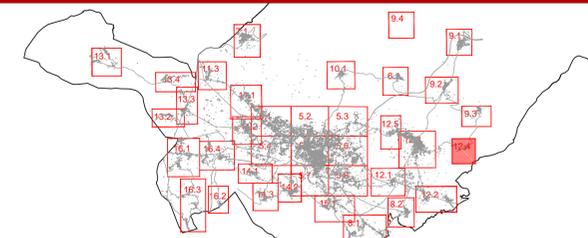

PESCOMAGGIORE
Zone di cessione perequativa
degli standard urbanistici
Maggio 2013 - Scala 1:2.500

12/4

LEGENDA

Zone di cessione perequativa degli standard urbanistici

- Zona verde pubblico e a servizi pubblici - art. 29-30 PRG
- Parcheggi - art. 27 PRG
- Utilizzazione delle aree:
Aree occupate con diverse destinazioni o già acquisite ad uso pubblico