

SUB-AMBITI DI INTERVENTO


 Art.46 Prg '75 - zona residenziale di ristrutturazione delle frazioni

DCR n. 3/2010:
PERIMETRAZIONE E AMBITI DI RICOSTRUZIONE

 Perimetrazione (ex art. 2 DCR n. 3/2010)
Del.C.C. n. 35 del 30/04/2010

 Ambito A - Città/borghi storici
Avviso Pubblico del 21/10/2010 prot. n. 1760

 Aree con fattibilità a breve termine
all'interno dell'ambito A

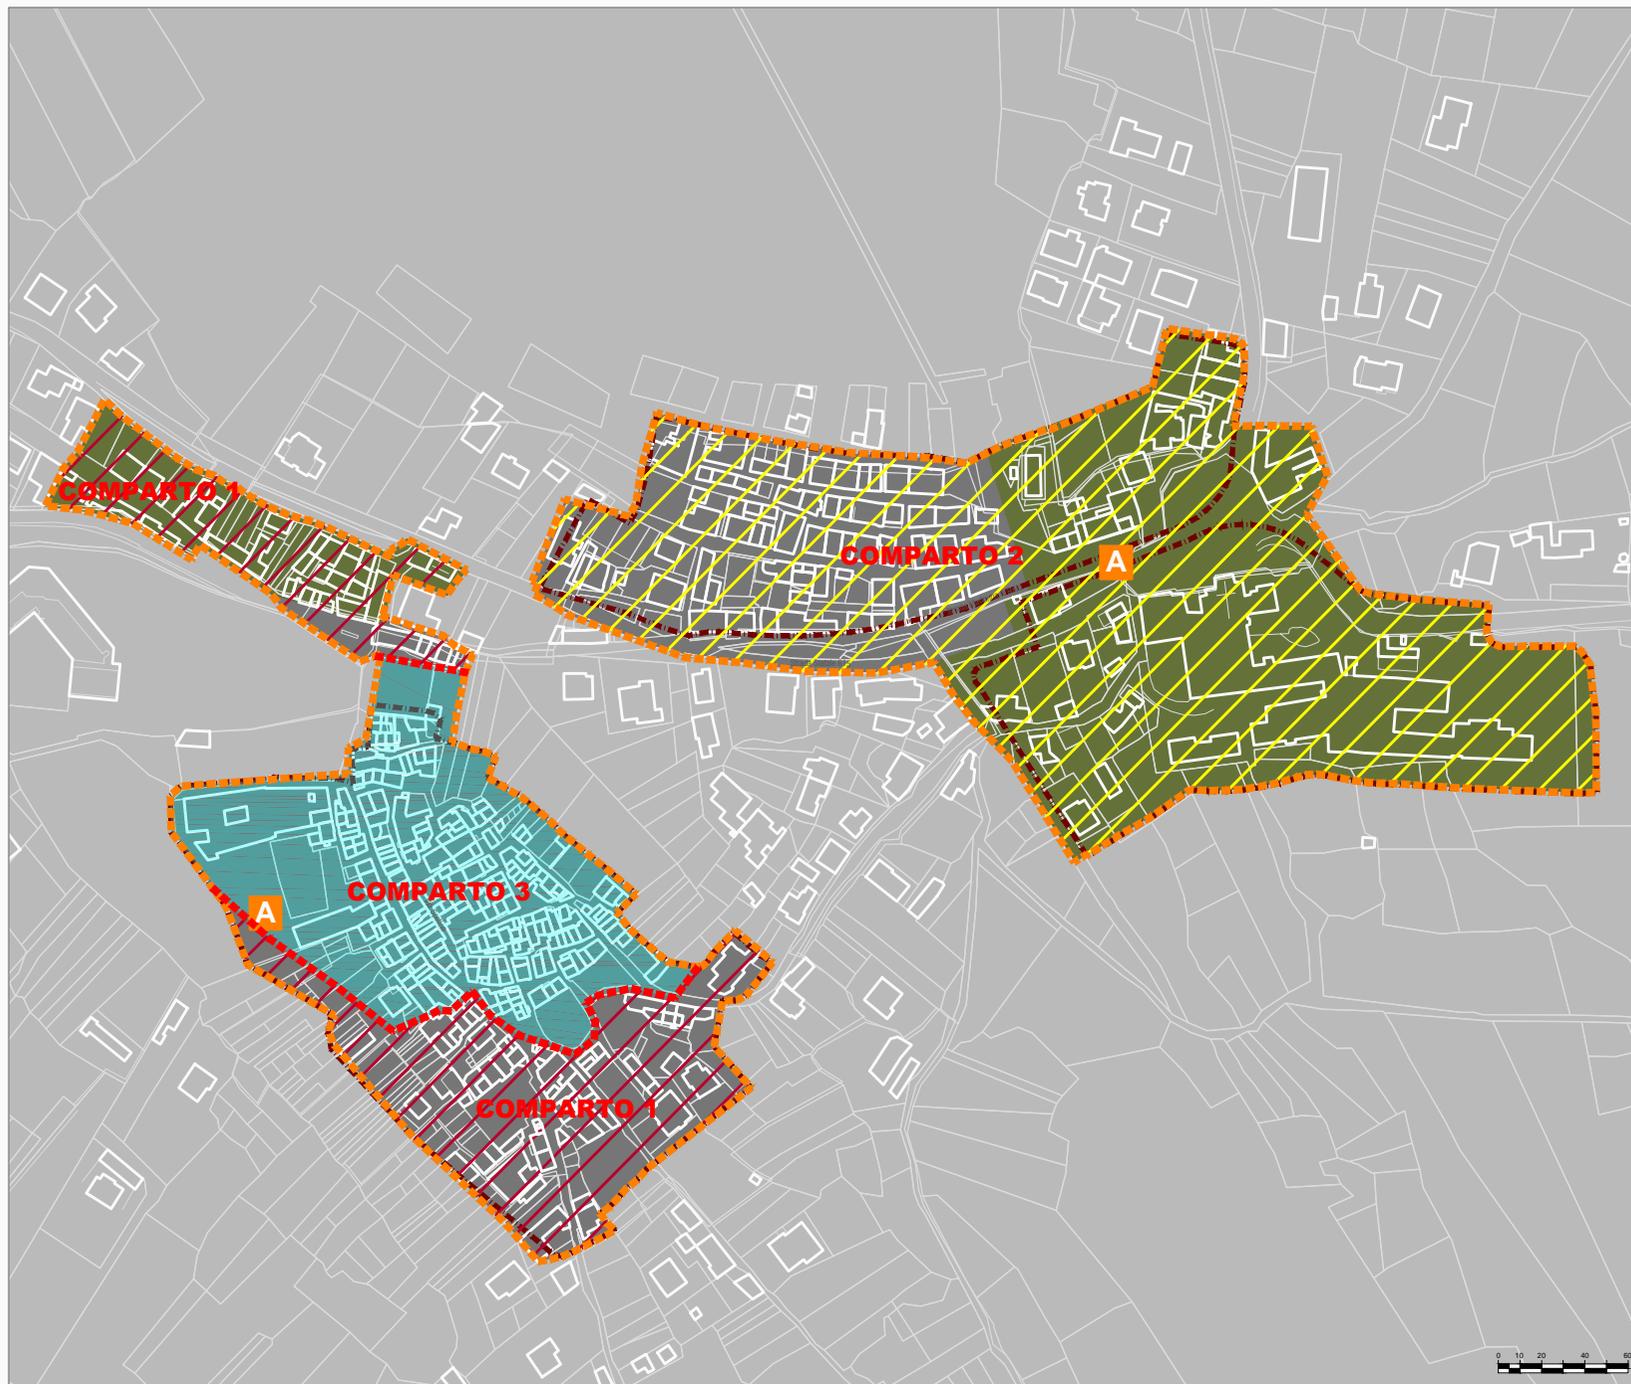

COMUNE DI L'AQUILA

Assessorato alla Ricostruzione,
Urbanistica e Pianificazione Territoriale
Settore Pianificazione

Frazione: ROIO POGGIO