


## SUB-AMBITI DI INTERVENTO

 Art.46 Prg '75 - zona residenziale di ristrutturazione delle frazioni

DCR n. 3/2010:  
PERIMETRAZIONE E AMBITI DI RICOSTRUZIONE

 Perimetrazione (ex art. 2 DCR n. 3/2010)  
Del.C.C. n. 35 del 30/04/2010

 Ambito A - Città/borghi storici  
Avviso Pubblico del 21/10/2010 prot. n. 1760

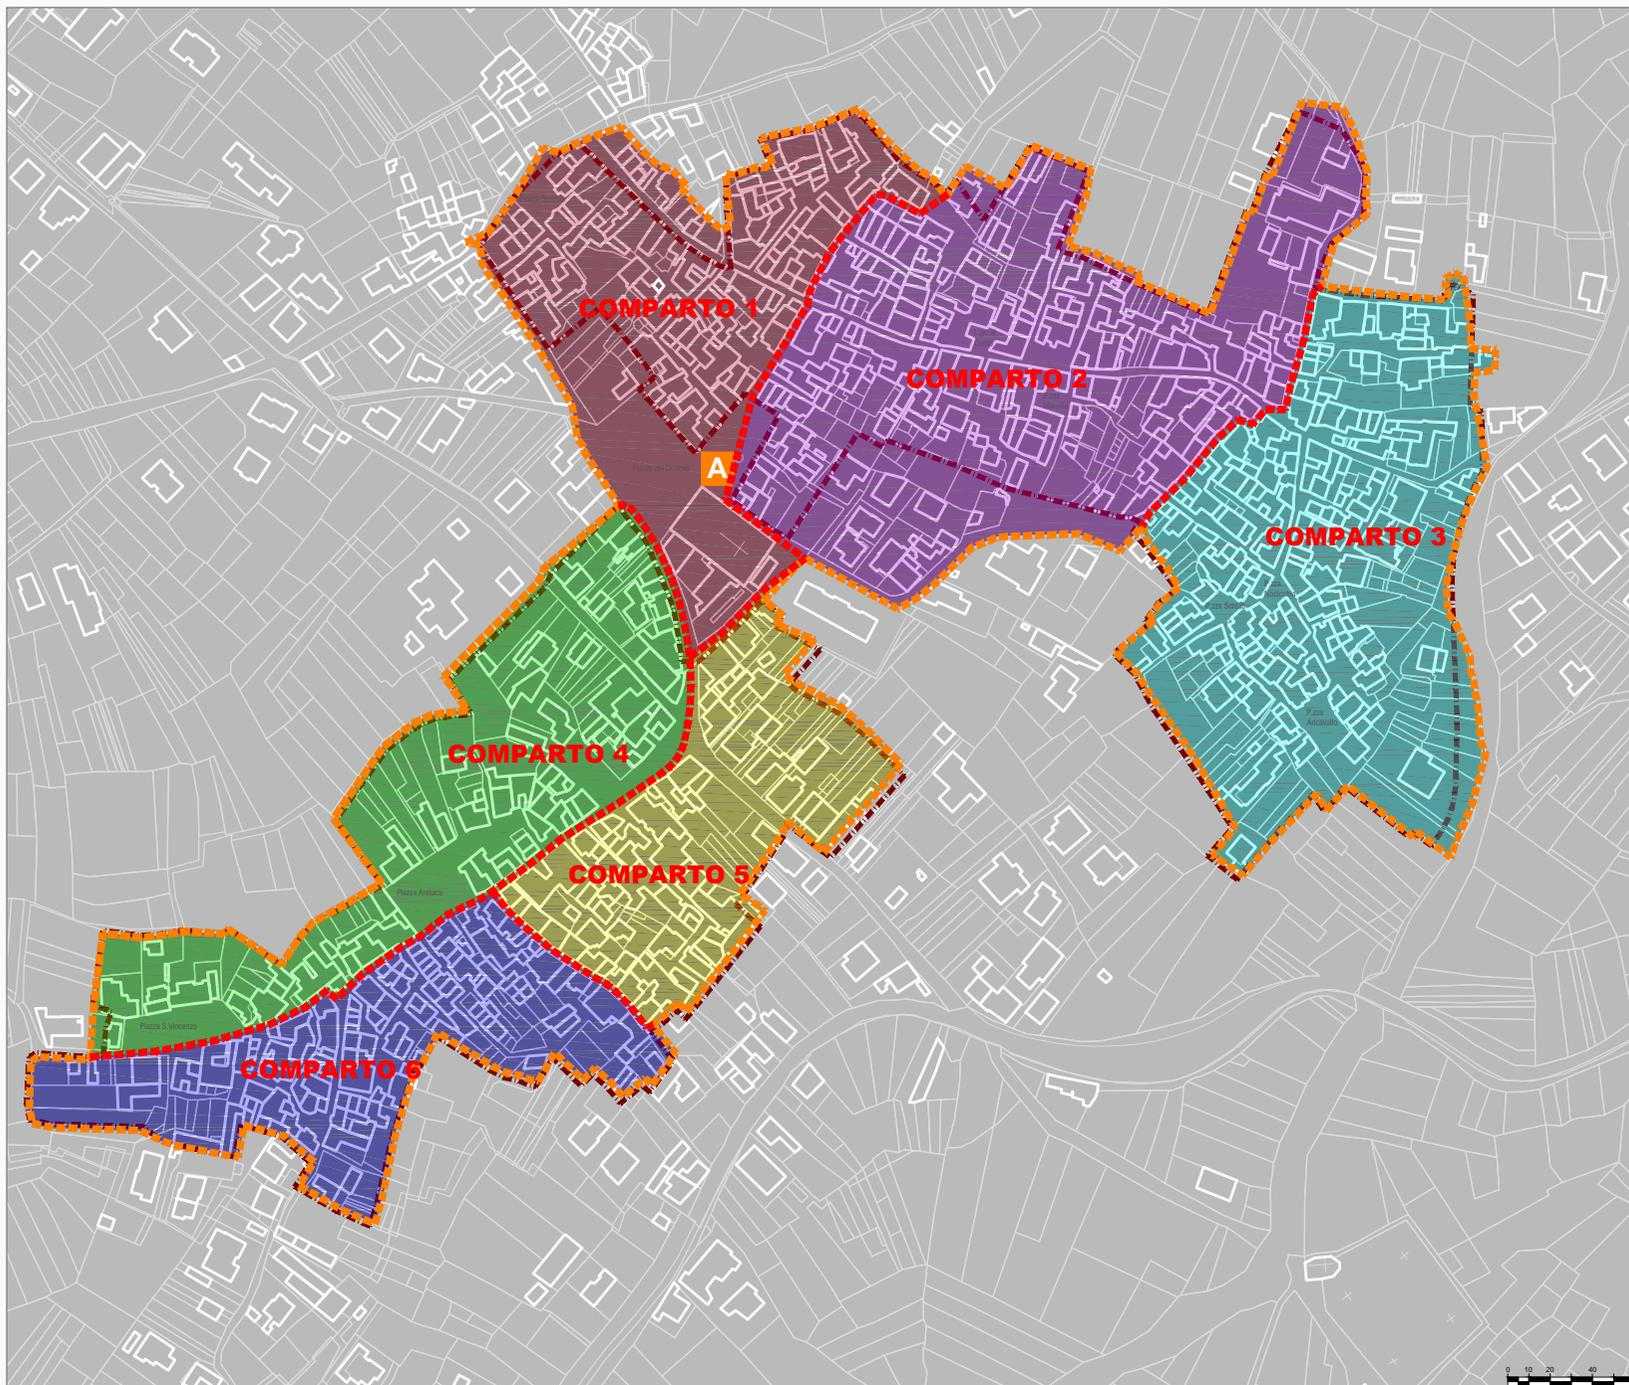

**COMUNE DI L'AQUILA**

Assessorato alla Ricostruzione,  
Urbanistica e Pianificazione Territoriale  
Settore Pianificazione

**Frazione: ARISCHIA**