

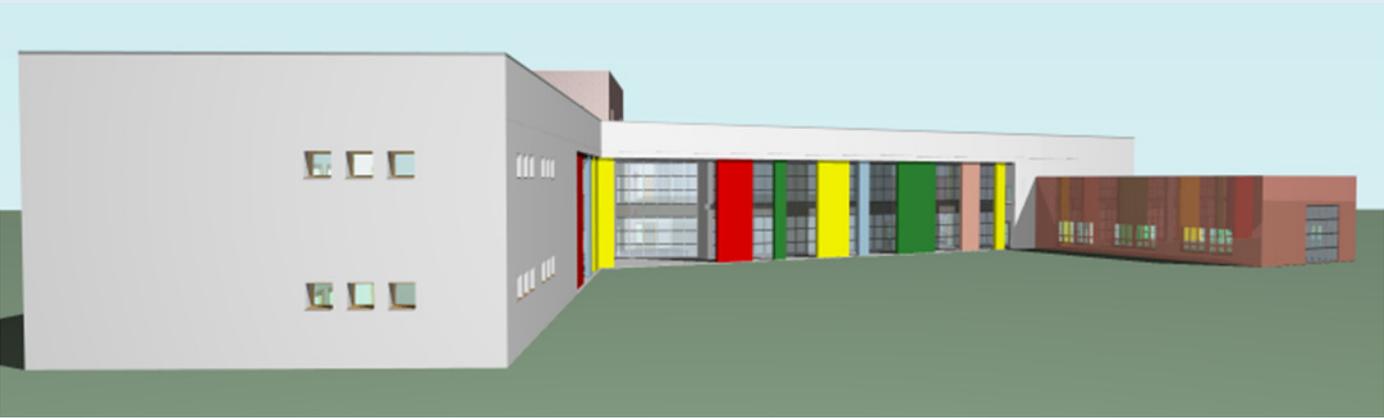
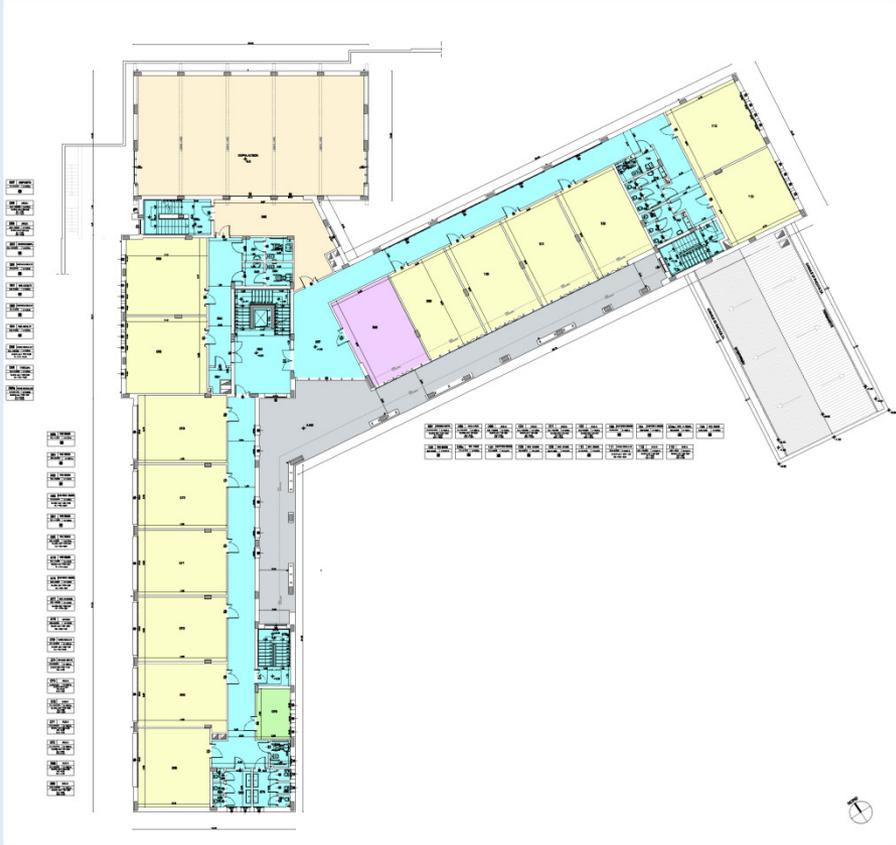
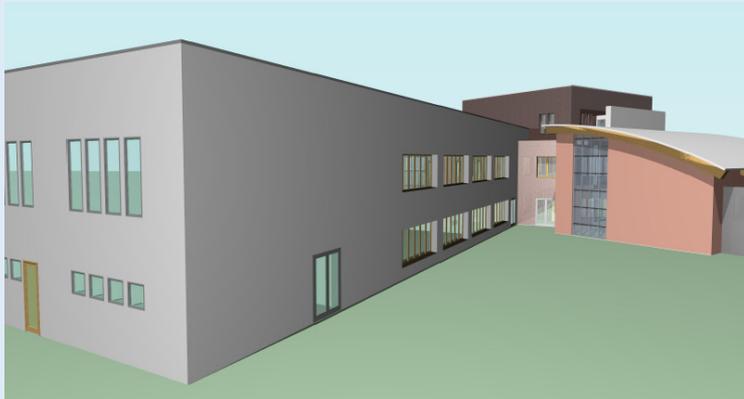


Scuola Primaria di Pettino – Progetto di demolizione e ricostruzione

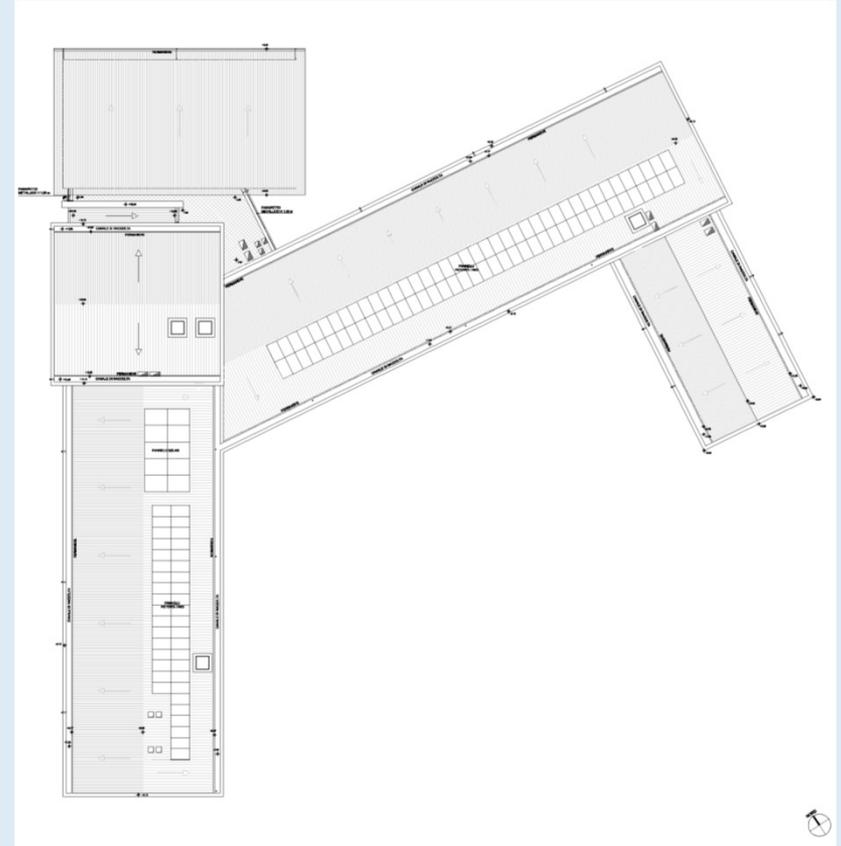

Scuola Primaria di Pettino – Progetto di demolizione e ricostruzione

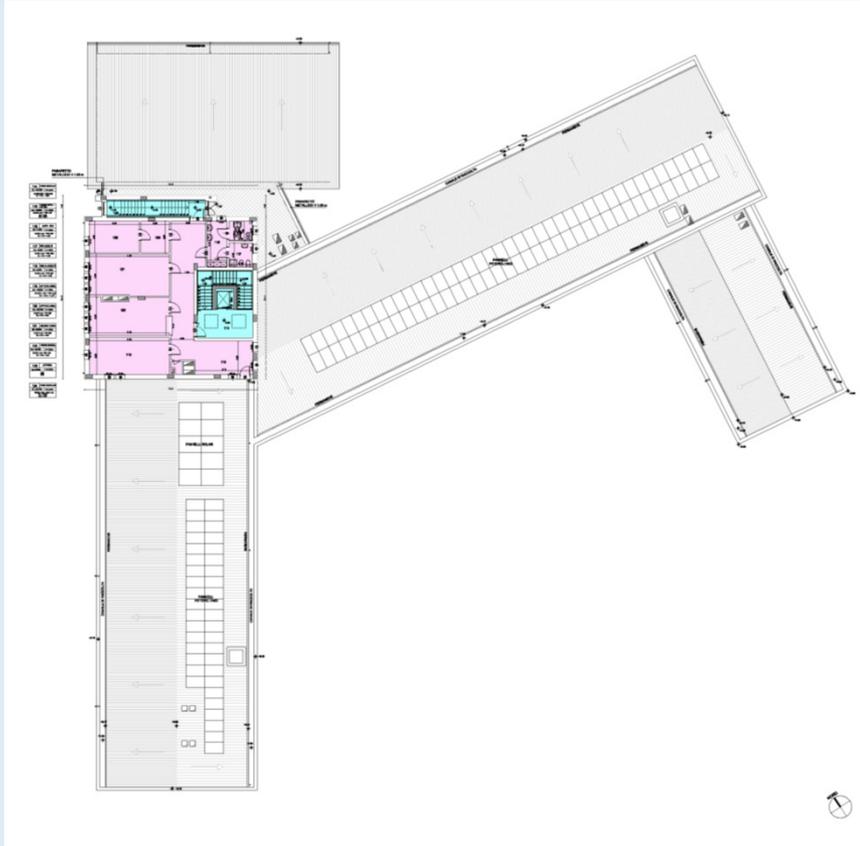


Scuola Primaria di Pettino – Progetto di demolizione e ricostruzione



SEZIONE A-A



SEZIONE B-B

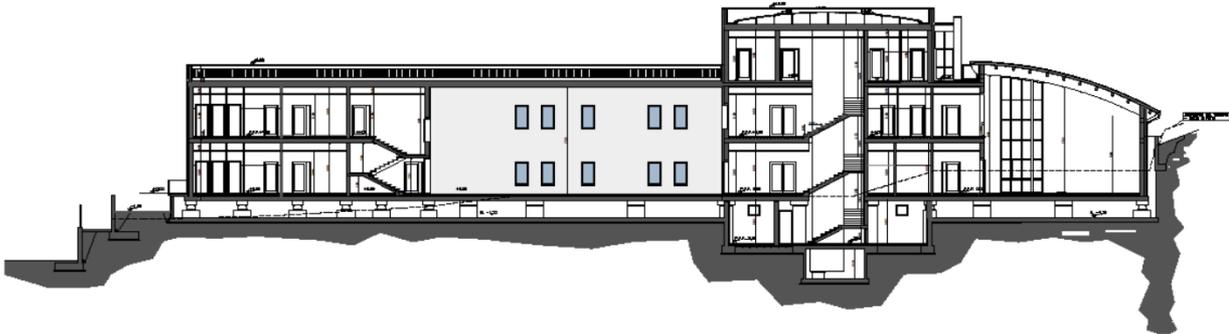


SEZIONE C-C

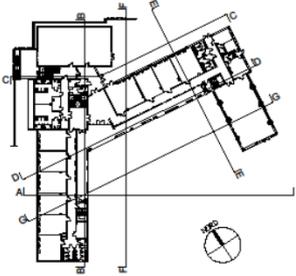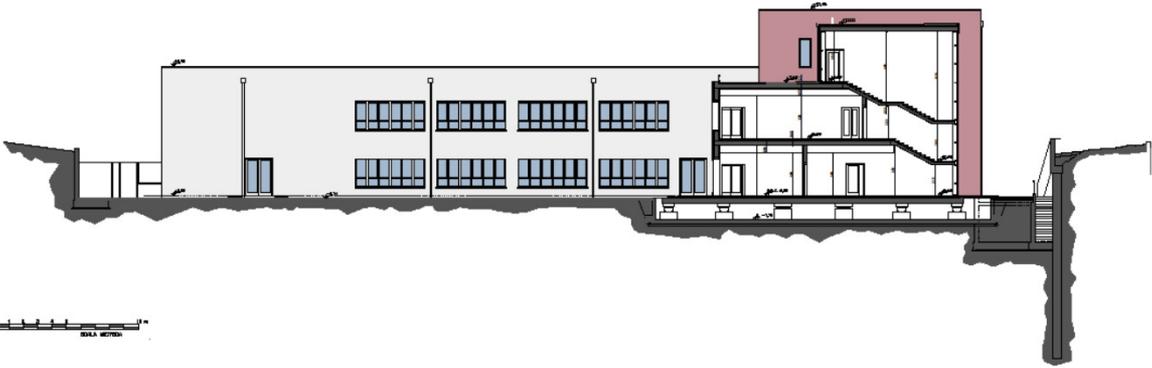



 COMUNE DI L'AQUILA Settore Ricostruzione Pubblica <small>via Salaria, 2 - 67014 L'Aquila</small>		
PROGETTO ESECUTIVO LAVORI DI DEMOLIZIONE E RICOSTRUZIONE DELLA SCUOLE PRIMARIA DI PETTINO "Mariele Ventre"		
RESPONSABILI TECNICI PROGETTO Gen. Architetto GIAMPAOLO Scanno (AQ) Arch. Collaboratore		RESPONSABILI LAVORI Ing. Massimo Minari Arch. Collaboratore
ILLUSTRAZIONI Ing. Vittorio Fabilli		RESPONSABILI LAVORI Ing. Massimo Minari Arch. Collaboratore
DATA: FEBBRAIO 2014 SCALA: 1 : 1000		
PROSPETTIVE SEZIONI		05/b ALZ

Scuola Primaria di Pettino – Progetto di demolizione e ricostruzione

SEZIONE B-B

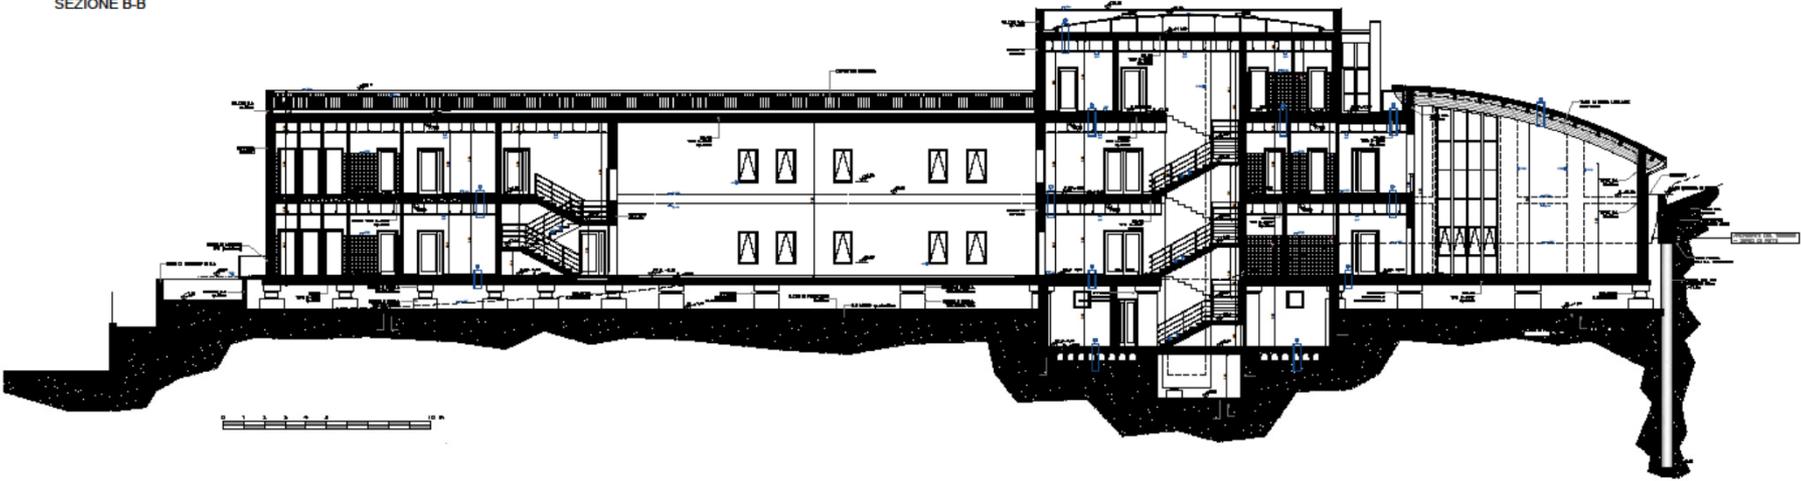

SEZIONE C-C

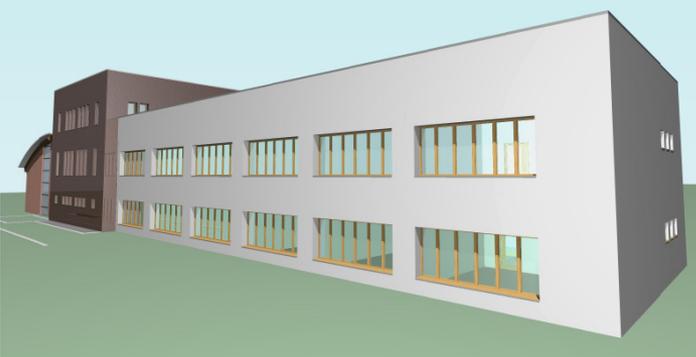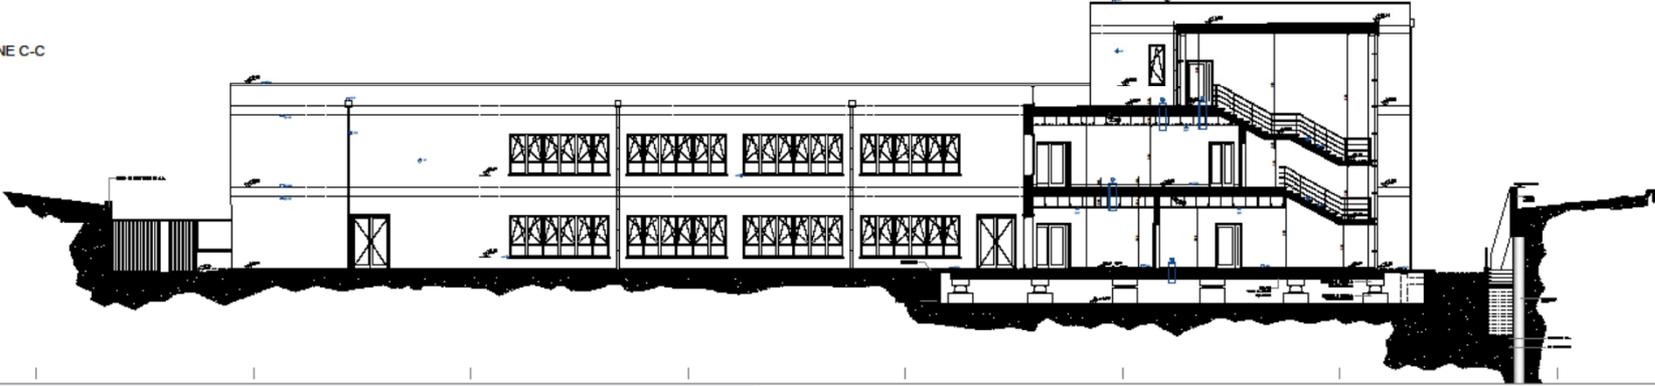

Scuola Primaria di Pettino – Progetto di demolizione e ricostruzione

