
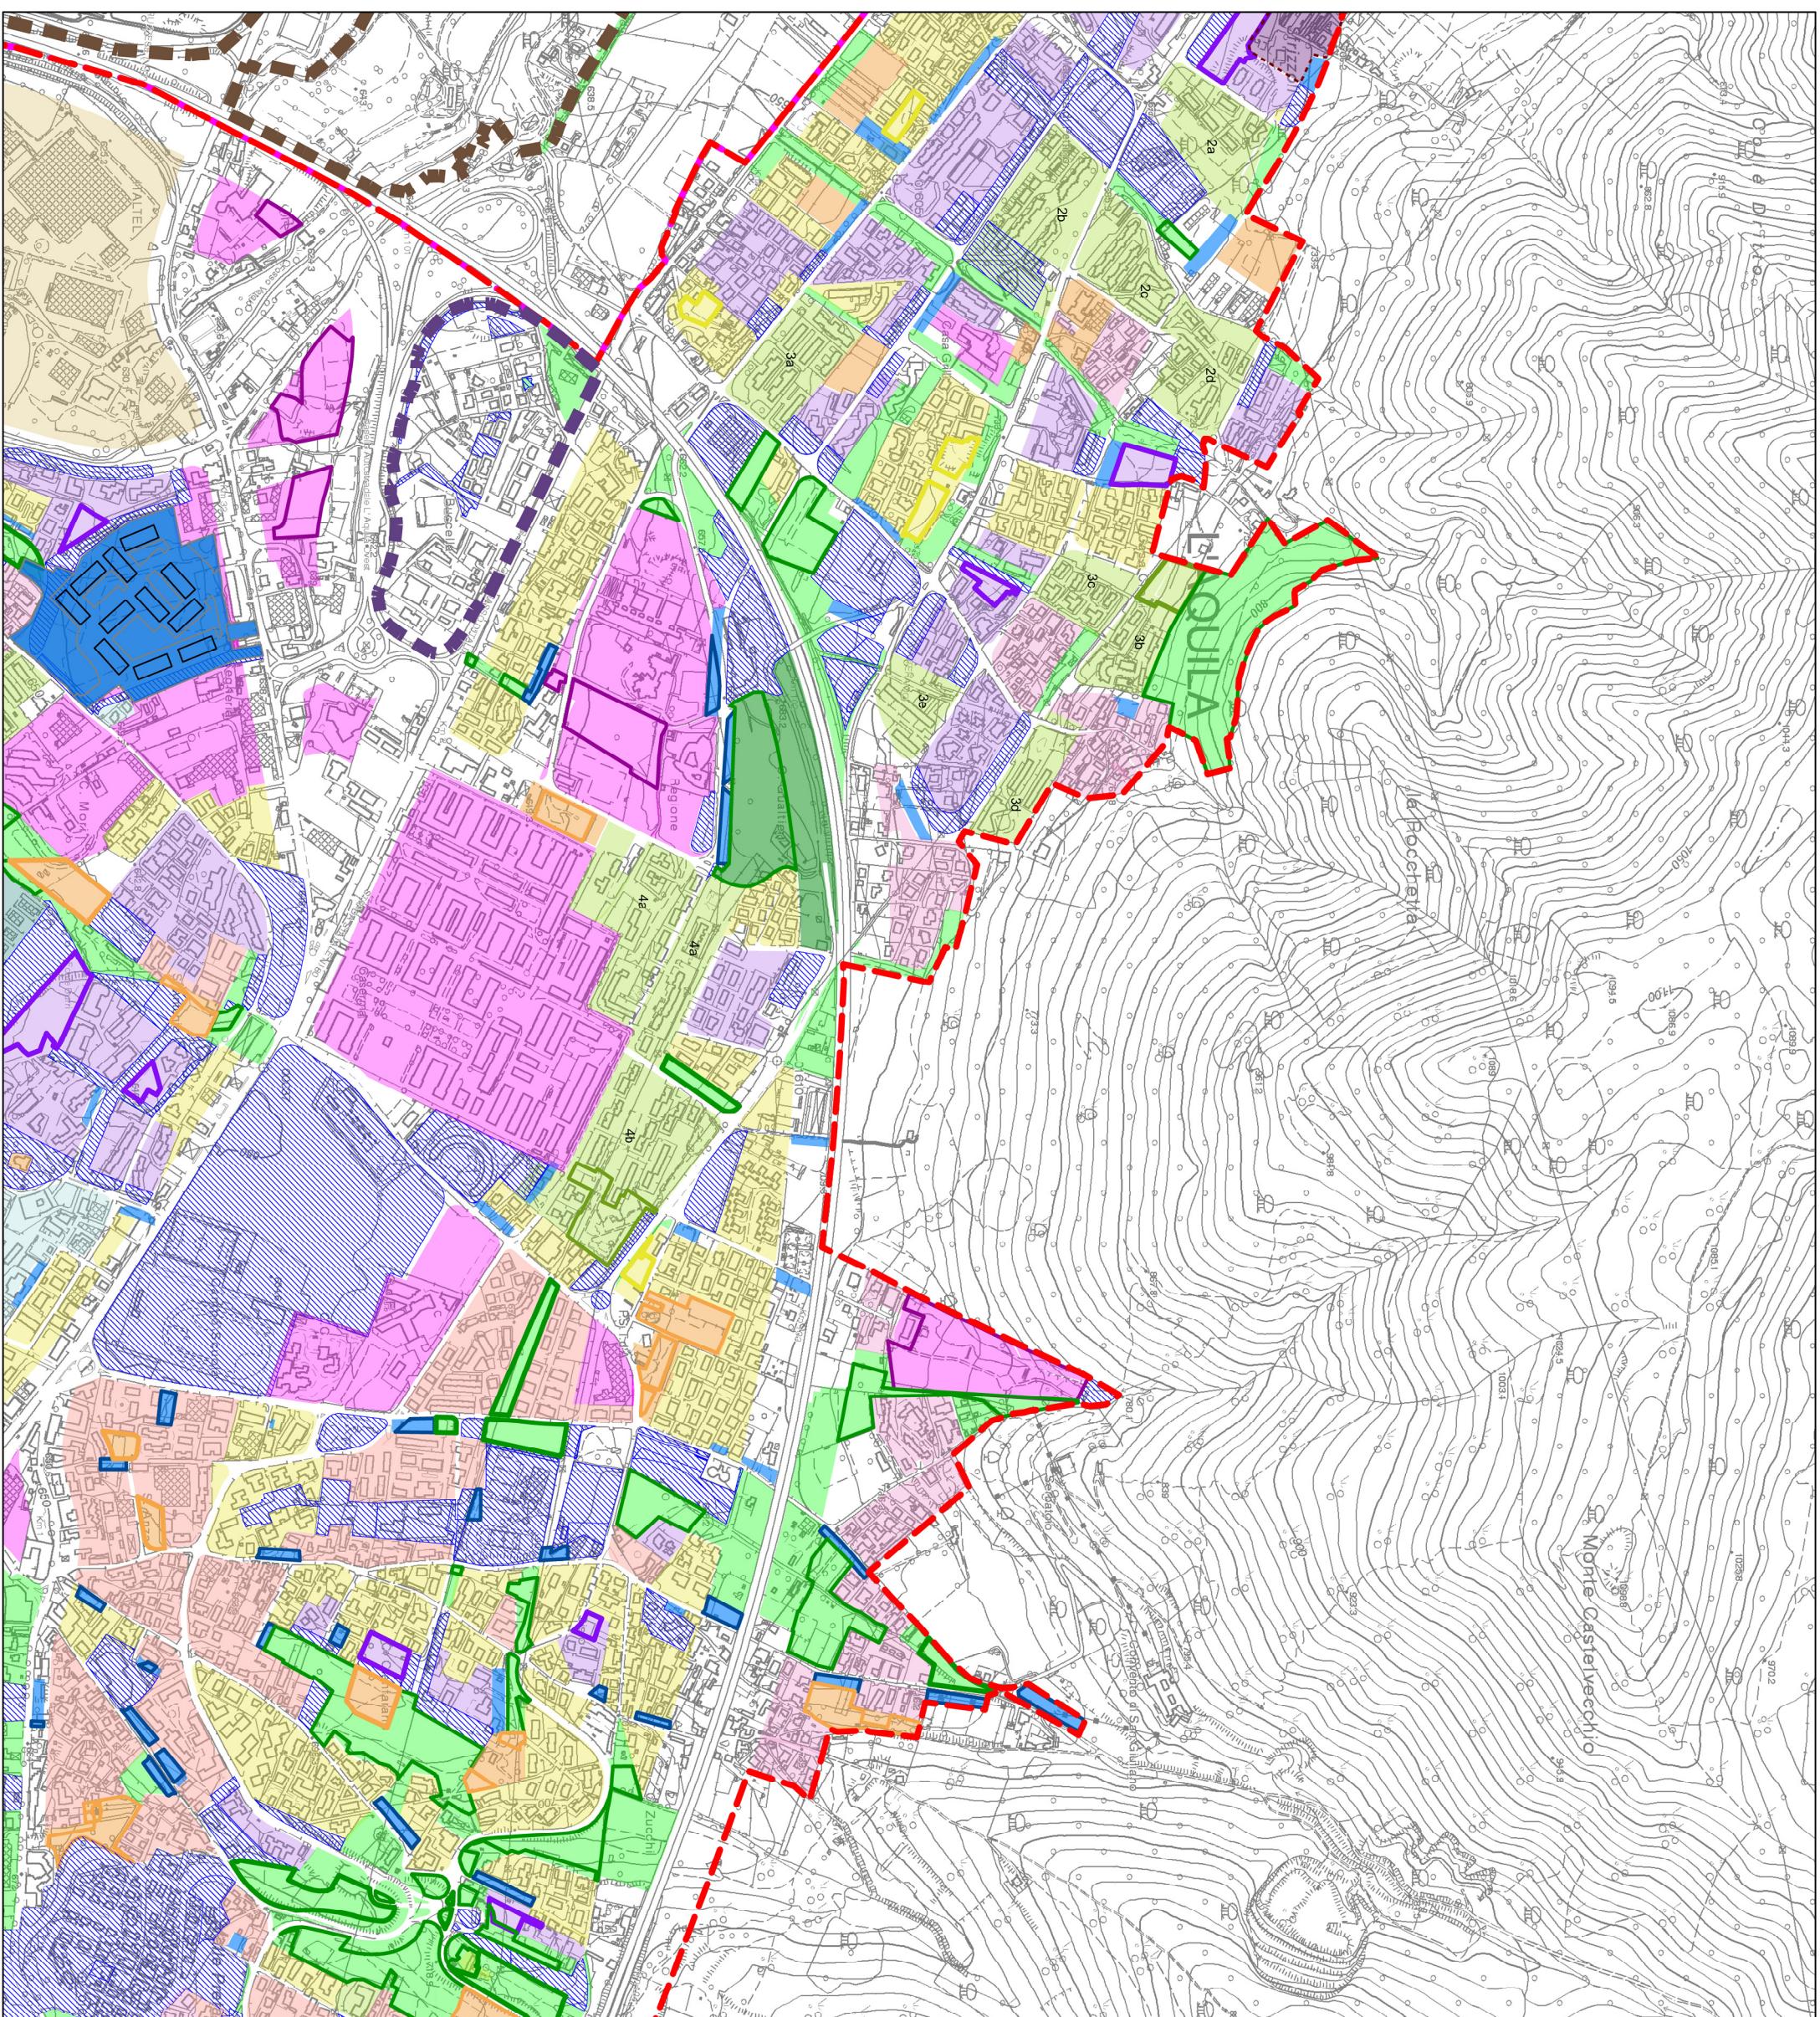


L'AQUILA

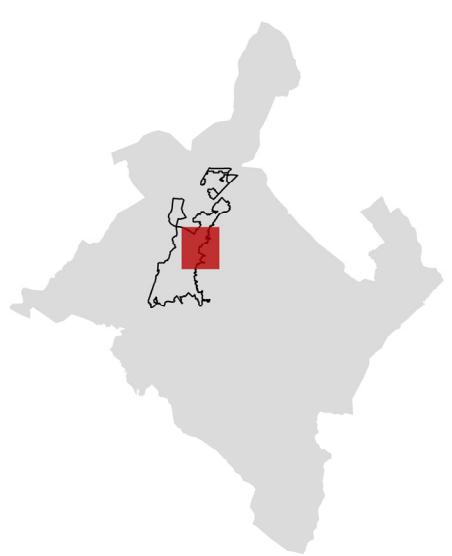

- Limiti Comunale**
- Aree pianificate PRG vigente**
- Zona A PRG vigente**
- Arene occupate o già acquisite ad uso pubblico**
- C.A.S.E.**
- Variante Collemacchione**
- Variante Pratelle**
- art. 27 Zona viabilità e parcheggio**
- residuo art. 27**
- art. 29 Zona verde pubblico attrezzato**
- residuo art. 29**
- art. 30 Zona per servizi pubblici**
- residuo art. 30**
- art. 31-42 Zona per attrezzature generali**
- residuo art. da 31-42**
- art. 46 Zona residenziale di ristrutt. delle Frazioni**
- residuo art. 47**
- art. 48 Zona residenziale di complet. delle Frazioni**
- residuo art. 48**
- art. 49 Zona residenziale di espans. del Capoluogo**
- residuo art. 49**
- art. 51 Zona residenziale di espans. tipo 2 delle Frazioni**
- residuo art. 51**
- art. 56 Interventi di restauro Zona A del Capoluogo**
- art. 57 Intervento di risan. cons. Zona A del Capoluogo**
- residuo art. 69**
- art. 71 Zona artigianale di completamento**
- residuo art. 72**
- art. 85 Zona riservate a PEEP**
- residuo art. 85**
- art. 72 Zona artigianale di espansione**
- residuo art. 72**

0
50
100
200
300 m