

PROV. DI AQUILA COM. DI AQUILA

LEGGENDA

- demanio libero
- " occupato
- terreni da reintegrare
- " privati



IL SINDACO  
Dott. Massimo Cialente

ASSESSORATO ALLA RICOSTRUZIONE, URBANISTICA  
E PIANIFICAZIONE TERRITORIALE  
Assessore Pietro Di Stefano


SETTORE PIANIFICAZIONE  
Dirigente  
Arch. Chiara Santoro

Ufficio  
Settore Pianificazione  
Consulenti  
Arch. Daniele Icovone, Avv. Paolo Urbani

COMUNE DI L'AQUILA

Assessorato alla Ricostruzione, Urbanistica e Pianificazione Territoriale  
Settore Pianificazione

VARIANTE DI SALVAGUARDIA PER LA CESSIONE  
PEREQUATIVA DEGLI STANDARD URBANISTICI

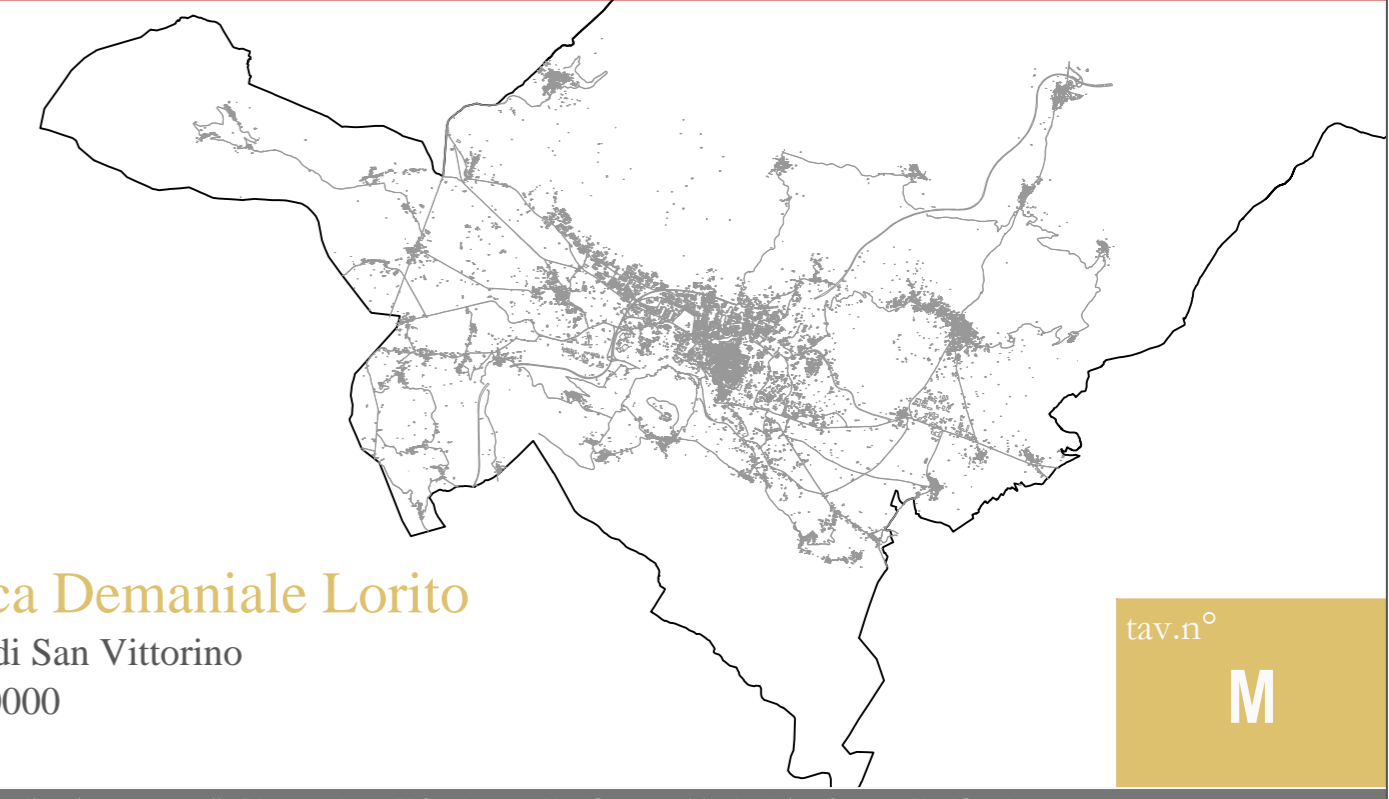

Verifica Demaniale Lorito

Frazione di San Vittorino  
scala 1:10000

tav. n°  
**M**