



IL SINDACO
Dott. Massimo Cialente

ASSESSORATO ALLA RICOSTRUZIONE, URBANISTICA
E PIANIFICAZIONE TERRITORIALE
Assessore Pietro Di Stefano


SETTORE PIANIFICAZIONE
Dirigente
Arch. Chiara Santoro

Ufficio
Settore Pianificazione


Consulenti
Arch. Daniele Icovone, Avv. Paolo Urbani

COMUNE DI L'AQUILA

Assessorato alla Ricostruzione, Urbanistica e Pianificazione Territoriale
Settore Pianificazione

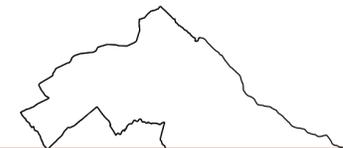

VARIANTE DI SALVAGUARDIA PER LA CESSIONE PEREQUATIVA DEGLI STANDARD URBANISTICI

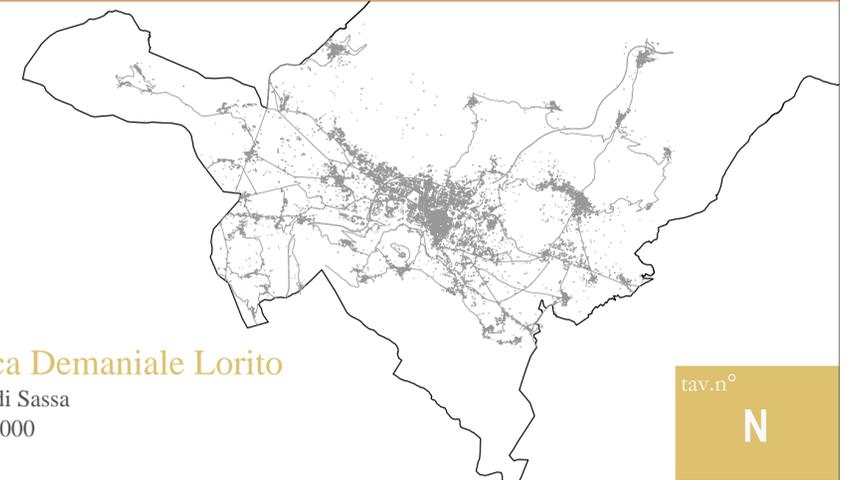

Verifica Demaniale Lorito

Frazione di Sassa
scala 1:10000

tav.n°

N

Comune di L'Aquila - Assessorato alla Ricostruzione, Urbanistica e Pianificazione Territoriale - Settore Pianificazione

