


IL SINDACO  
 Dott. Massimo Galente  
 ASSESSORATO ALLA RICOSTRUZIONE, URBANISTICA  
 E PIANIFICAZIONE TERRITORIALE  
 Assessore Pietro Di Stefano  
 SETTORE PIANIFICAZIONE  
 Dirigente  
 Arch. Chiara Santoro  
 Ufficio  
 Settore Pianificazione  
 Consulenti  
 Arch. Daniele Iacono, Avv. Paolo Urbani

**COMUNE DI L'AQUILA**  
 Assessorato alla Ricostruzione, Urbanistica e Pianificazione Territoriale  
 Settore Pianificazione

**VARIANTE DI SALVAGUARDIA PER LA CESSIONE  
 PEREQUATIVA DEGLI STANDARD URBANISTICI**

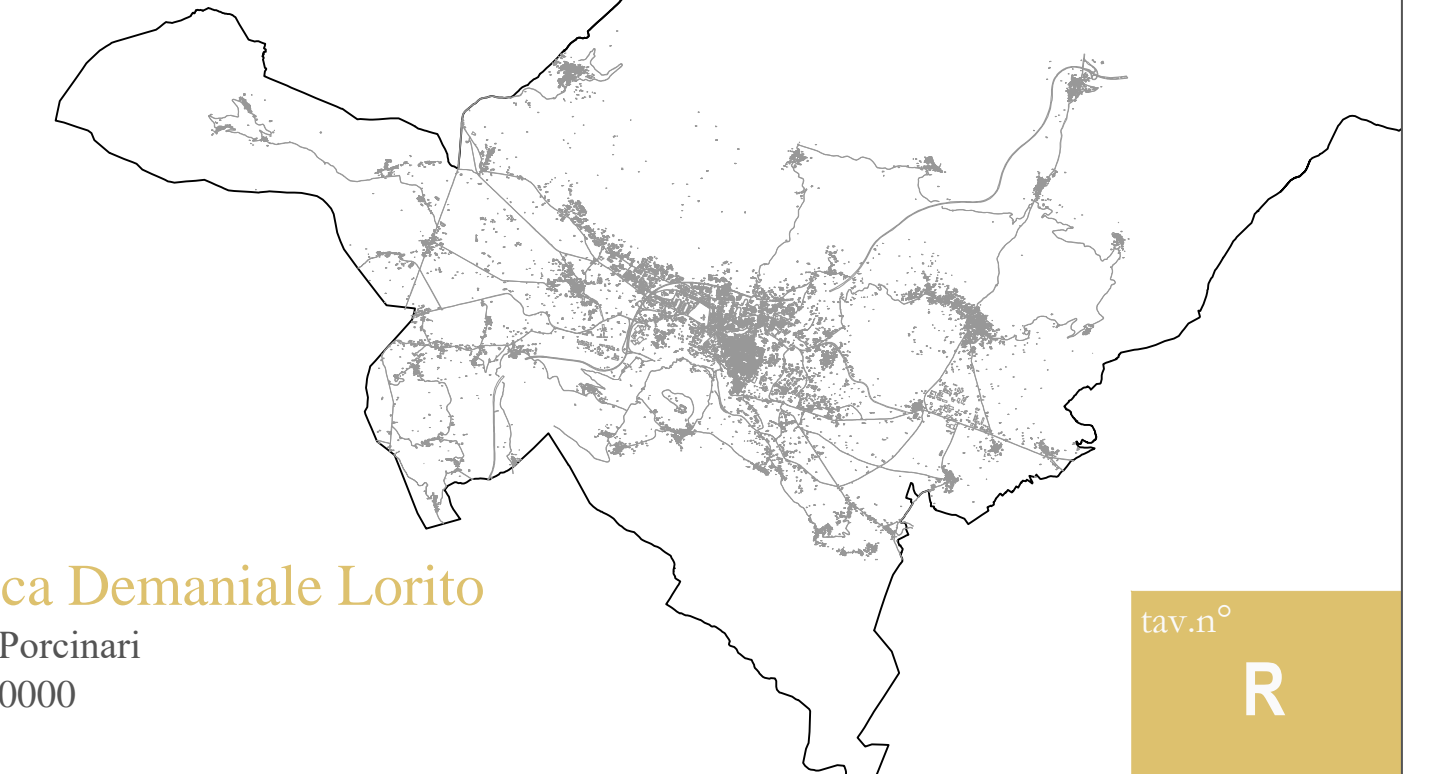

Verifica Demaniale Lorito  
 Località Porcinari  
 scala 1:10000

lav. n.º  
**R**

Comune di L'Aquila - Assessorato alla Ricostruzione, Urbanistica e Pianificazione Territoriale - Settore Pianificazione