


PROFILO LUNGO IL VIALE DELLA CROCE ROSSA - SCALA 1:1000



PROFILO LUNGO IL VIALE DELLA CROCE ROSSA - LATO EST - SCALA 1:500



PROFILO LUNGO IL VIALE DELLA CROCE ROSSA - LATO OVEST - SCALA 1:500

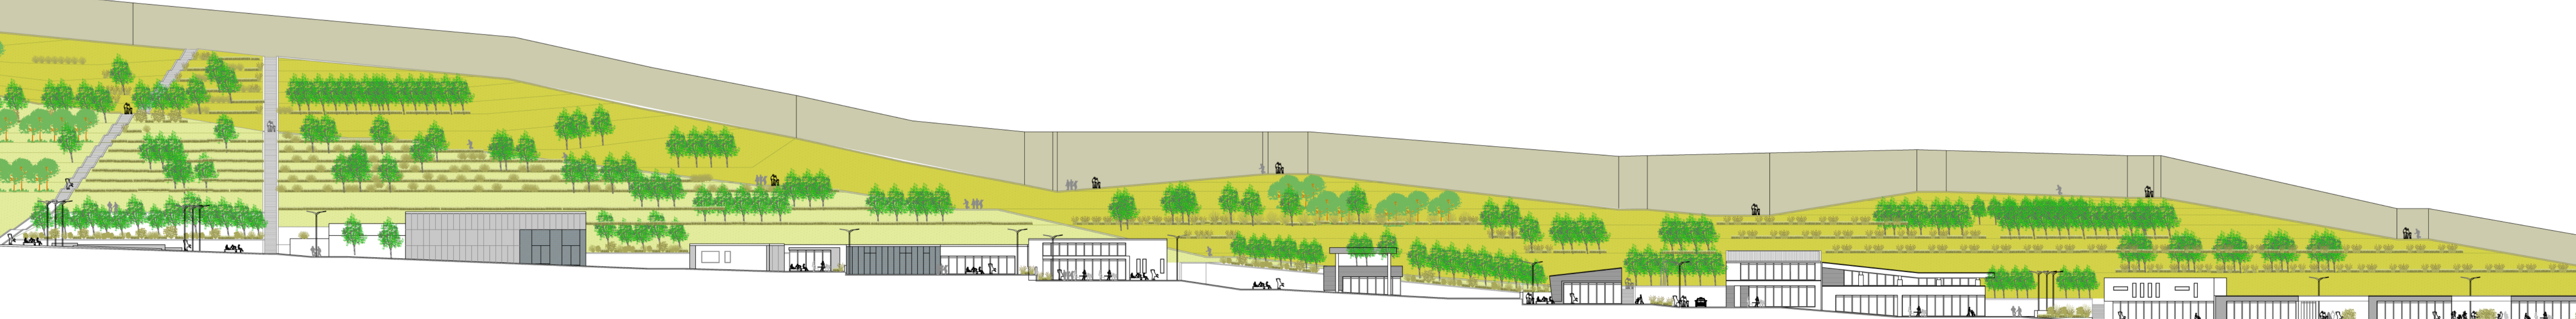

COMUNE DI L'AQUILA

Piano di Ricostruzione dei centri storici del Comune di L'Aquila
Ambito C - Aree "frontiera" -
Progetto strategico "spazi pubblici e rete viaria"



Città dell'Aquila

PROGRAMMA DI RECUPERO URBANO DELL'AREA "VIALE DELLA CROCE ROSSA"

Del. G.C. n.78 del 26.02.2016 Modificato a seguito della conferenza di servizio e delle osservazioni al PRU pervenute



Il Sindaco
Massimo Cialente

L'Assessore alla Ricostruzione, Urbanistica e Pianificazione
Pietro Di Stefano

Il Dirigente del Settore Pianificazione
Arch. Chiara Santoro



2STUDIO
Ingegneria
architettura

PROGETTO
Ing. Francesco Giancola, Ing. Alessia Rossi

REVISIONE	DATA	AGGIORNAMENTI	SCALA	TAVOLA
NP1	14/04/2016	ASSIGNAMENTO A SEGUITO DELLA PRIMA CONFERENZA DI SERVIZI	1:1000 - 1:500	6
NP2	29/07/2016	ASSIGNAMENTO A SEGUITO DELLA SECONDA CONFERENZA DI SERVIZI	CODICE FILE DR_SRM_MASTER_0000	