

COMUNE DI L'AQUILA

PROGRAMMA DI RECUPERO URBANO - II FASE

ACCORDO DI PROGRAMMA PER L'ATTUAZIONE DEL PROGRAMMA DI RECUPERO URBANO "DIREZIONALITÀ VILLA GIOIA E PROGETTO UNITARIO SANTA CROCE/PORTA BARETE" DEL 16.05.2016 - *Comparti 8 e 9*

Planivolumetrico di coordinamento art.21 NTA del PRG

AREA SANTA CROCE - PORTA BARETE

SINDACO
Massimo Cialente
ASSESSORE RICOSTRUZIONE, URBANISTICA E PIANIFICAZIONE
Pietro Di Stefano
DIRIGENTE SETTORE PIANIFICAZIONE
Arch. Chiara Santoro



6 - PLANIMETRIA GENERALE (scala 1:500)
L'Aquila, gennaio 2017

Progettisti:

ING. GIUSEPPE MARCOTULLIO
p. 01803250669 - tel. 389.6965008 - e-mail giuseppe@laqarchitettura.it

ARCH. MARCO MORANTE
p. 01803250669 - tel. 347.0563840 - e-mail marco@laqarchitettura.it

ING. MAURA SCARCELLA
p. 01803250669 - tel. 347.0563839 - e-mail maura@laqarchitettura.it


www.laqarchitettura.it

STUDIO LAQ_ARCHITETTURA
Via Fila 19 - 67100 - L'Aquila
p. 01803250669 - tel. 0862.311707 - e-mail studio@laqarchitettura.it

 rilievo GPS di perimetro edificio e pertinenze esterne fornito da proprietari Consorzio Porta Roma

 perimetro di massimo ingombro edifici quartiere Santa Croce, all'interno del quale gli edifici sono smussati anche per garantire la distanza minima dalle mura urbane

 accessi pedonali

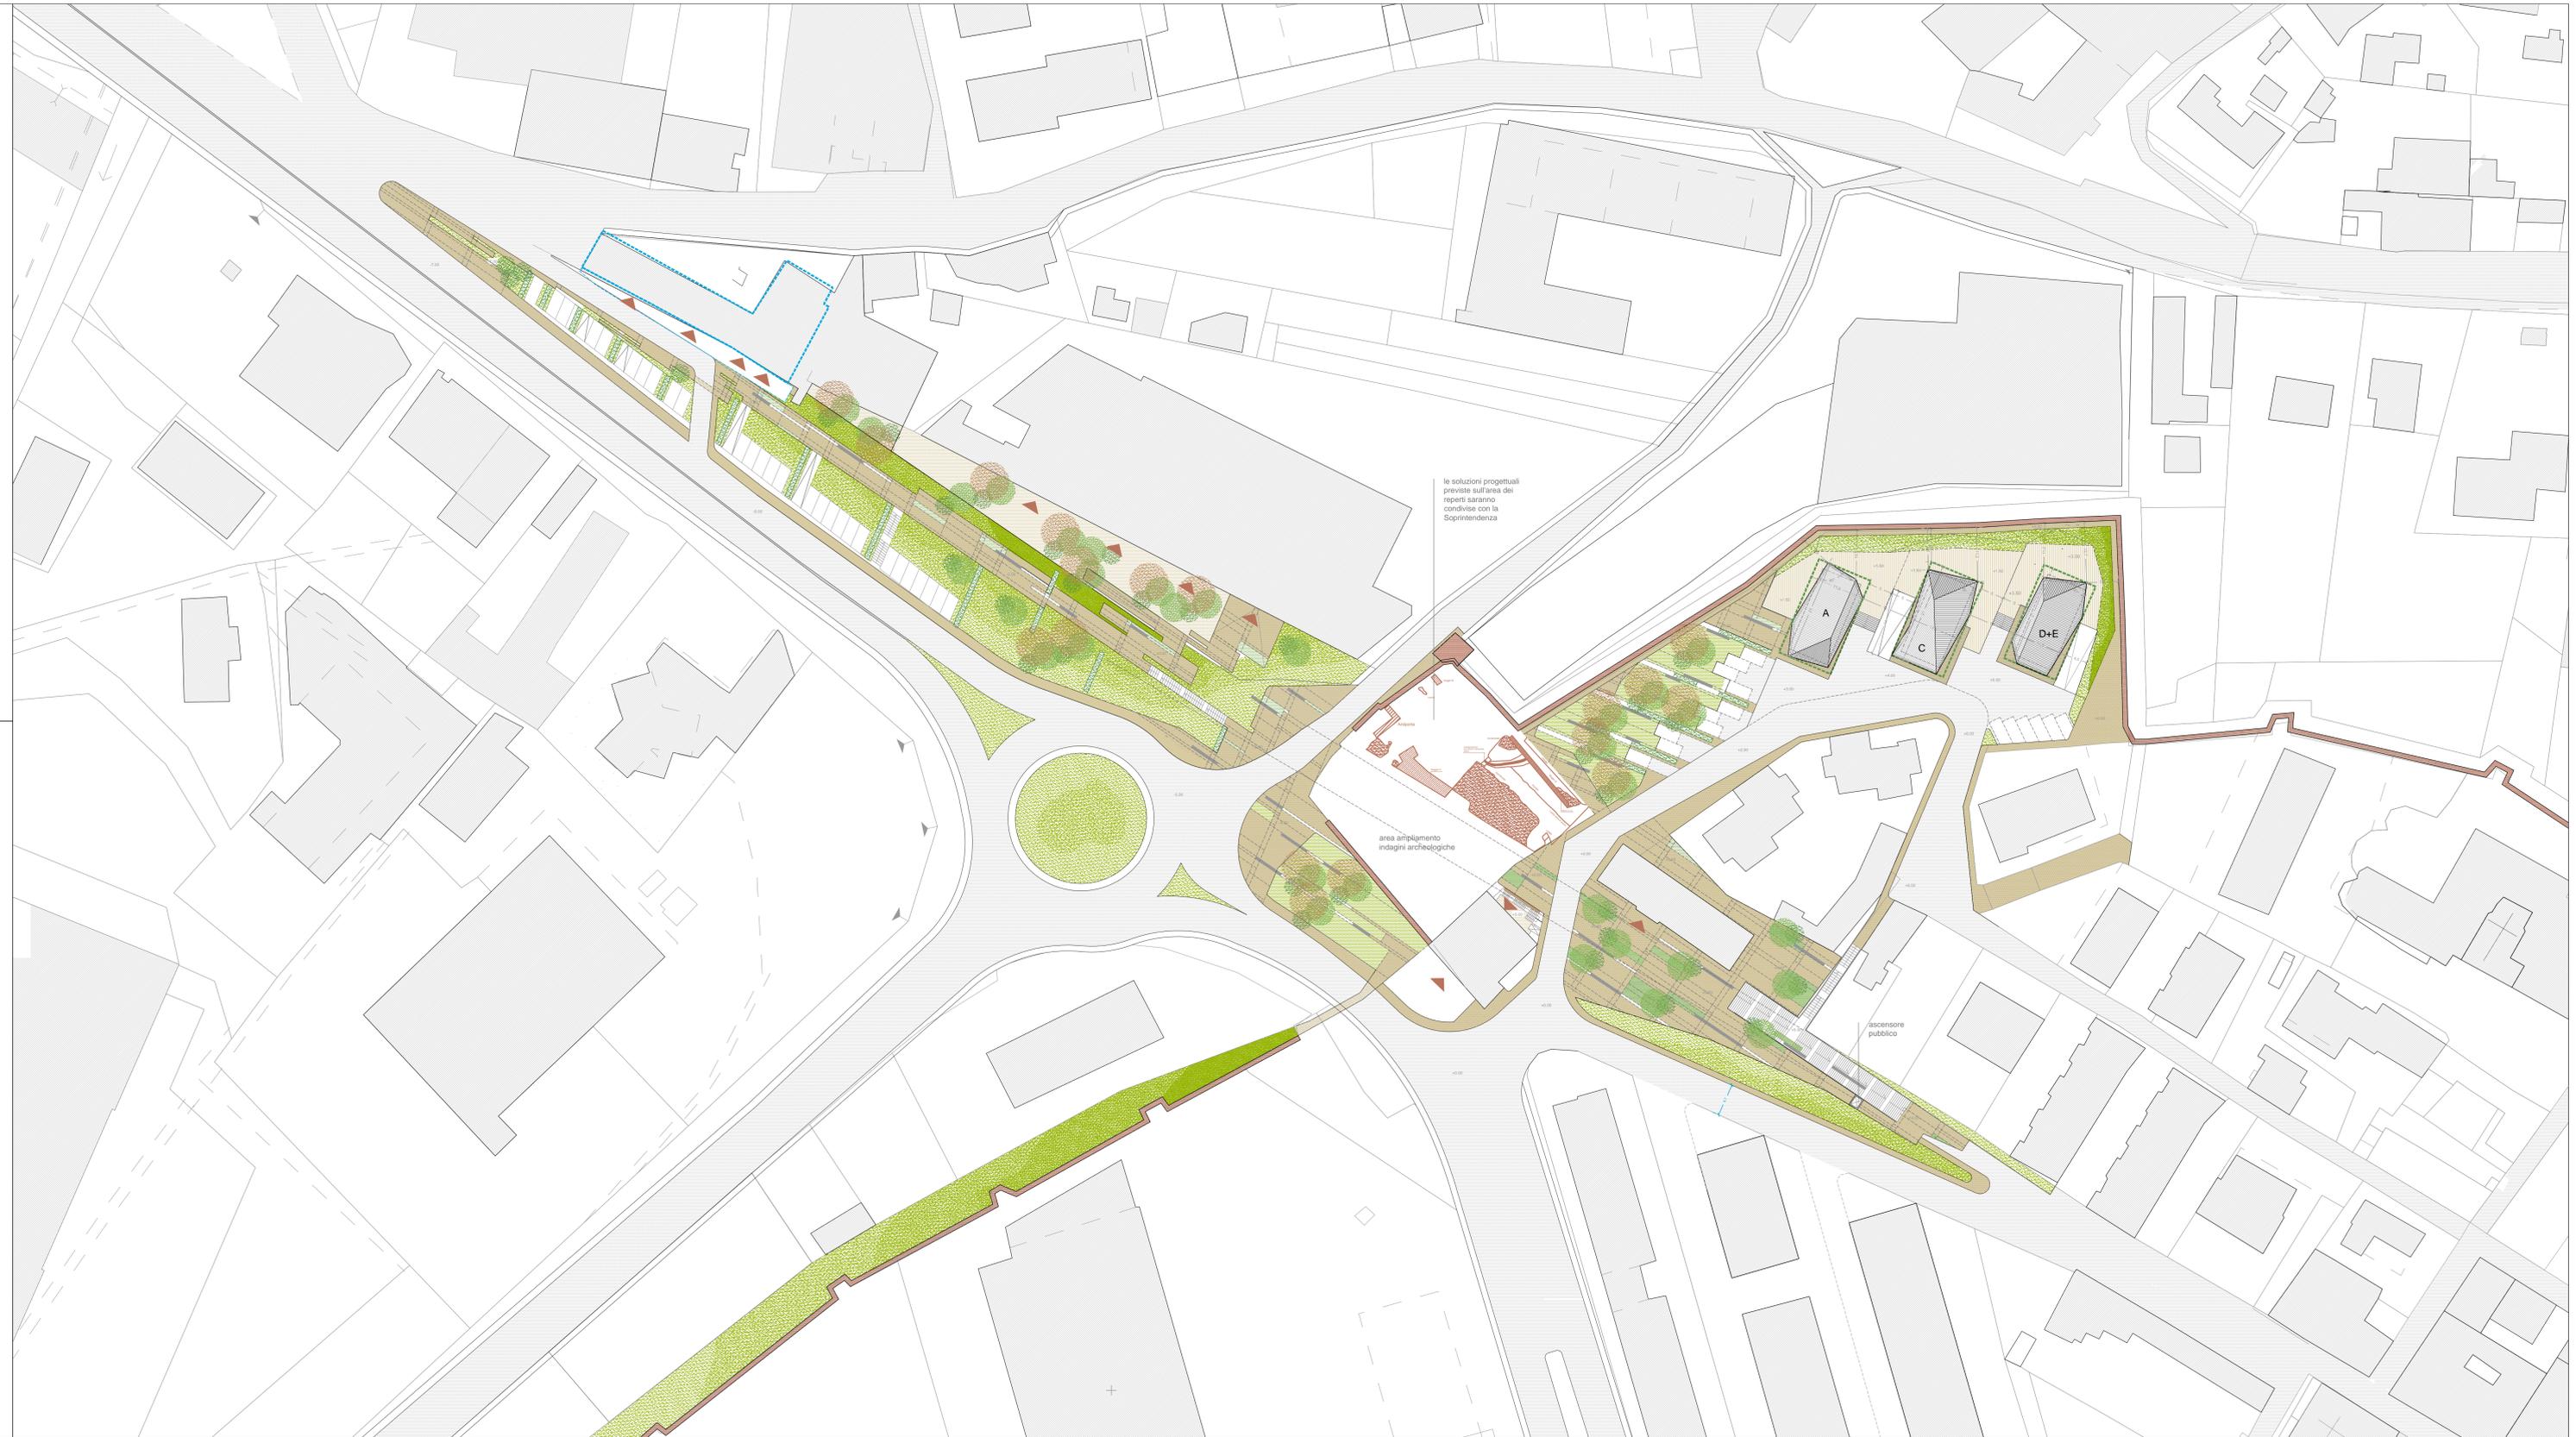

le soluzioni progettuali previste sull'area dei ripeti saranno condivise con la Soprintendenza

area ampliamento indagini archeologiche

ascensore pubblico