

# COMUNE DI L'AQUILA

## PROGRAMMA DI RECUPERO URBANO - II FASE

ACCORDO DI PROGRAMMA PER L'ATTUAZIONE DEL PROGRAMMA DI RECUPERO URBANO "DIREZIONALITÀ VILLA GIOIA E PROGETTO UNITARIO SANTA CROCE/PORTA BARETE" DEL 16.05.2016 - *Comparti 8 e 9*

*Planivolumetrico di coordinamento art.21 NTA del PRG*

**AREA SANTA CROCE - PORTA BARETE**

SINDACO

*Massimo Cialente*

ASSESSORE RICOSTRUZIONE, URBANISTICA E PIANIFICAZIONE

*Pietro Di Stefano*

DIRIGENTE SETTORE PIANIFICAZIONE

*Arch. Chiara Santoro*



### 9.3\_ INSERIMENTO CONTESTUALE

L'Aquila, gennaio 2017

Progettisti:

ING. GIUSEPPE MARCOTULLIO  
p. 01803250669 - tel. 389.6965508 - e-mail giuseppe@laqarchitettura.it


ARCH. MARCO MORANTE  
p. 01803250669 - tel. 347.0563840 - e-mail marco@laqarchitettura.it

ING. MAURA SCARCELLA  
p. 01803250669 - tel. 347.0563839 - e-mail maura@laqarchitettura.it

[www.laqarchitettura.it](http://www.laqarchitettura.it)

STUDIO LAQ\_ARCHITETTURA  
Via Pile, 19 - 67100 - L'Aquila  
p. 01803250669 - tel. 0862.311707 - e-mail studio@laqarchitettura.it

STATO FUTURO

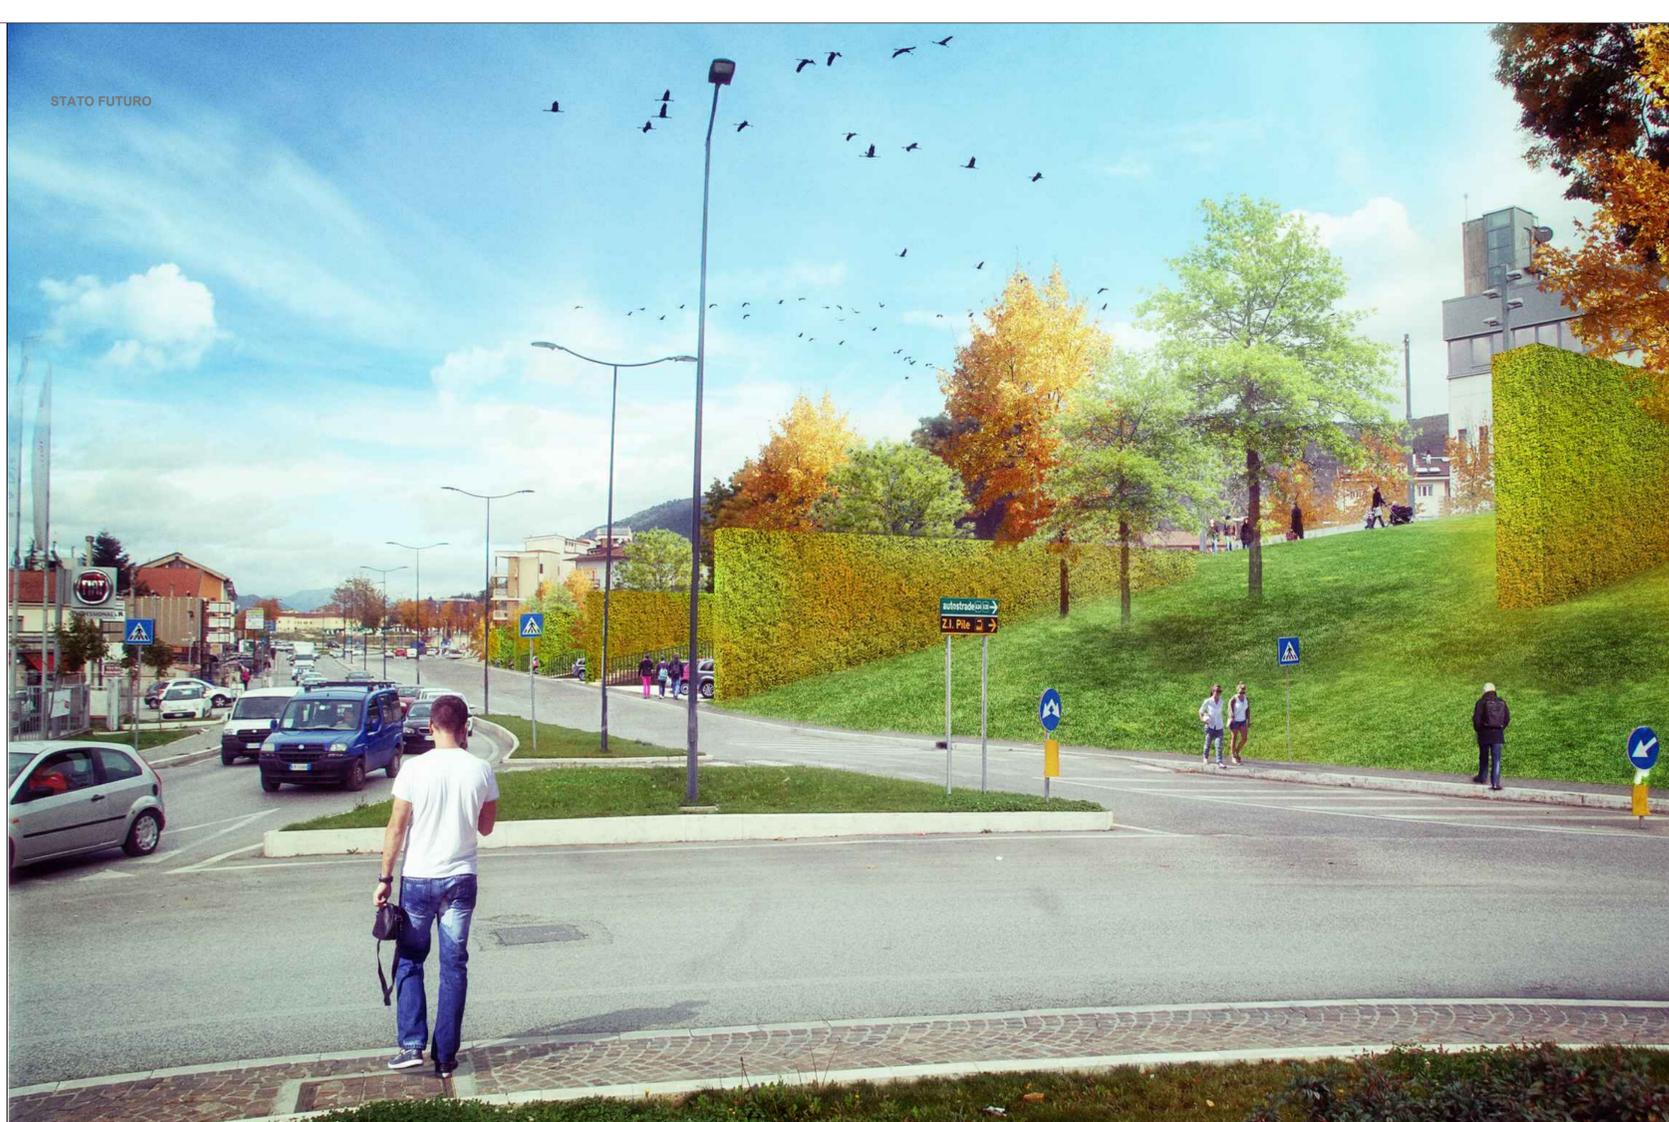

STATO ATTUALE

