PIANO DI RECUPERO URBANO DELLA FRAZIONE TEMPERA

COMUNE DE L'AQUILA

PIANO DI RECUPERO URBANO SUB AMBITO A1

oggetto: PARAMETRI URBANISTICI
SCHEDA PROGETTO AGGREGATO n. 57

tavola **20**

data: 09.12.2016	elaborato: PROG - R - 12_01	scala: VARIE

ing. Sergio Alfonsetti
ing. Michele Amoroso
arch. Antonio Castellucci
arch. Paolo Crocetti
arch. Desolina Mori
ing. Laura Pasquantonio
ing. Gianfranco Ruggieri
ing. Antonello Salvatori
arch. Vincenzo De Masi
arch. Giampiero Duronio

adozione:

approvazione:

protocollo:

A TERMINI DELLE VIGENTI LEGGI SUL DIRITTO D'AUTORE TUTTI I DIRITTI SONO RISERVATI. QUESTO DISEGNO E TUTTO CIO' IN ESSO CONTENUTO APPARTIENE ESCLUSIVAMENTE AI SUOI COAUTORI: LA COPIA, L'ESTRAPOLAZIONE DI PARTI ED E' VIETATO L'UTILIZZO O LA DIVULGAZIONE ANCHE PER PARTI SENZA L'AUTORIZZAZIONE SCRITTA DEI COAUTORI.

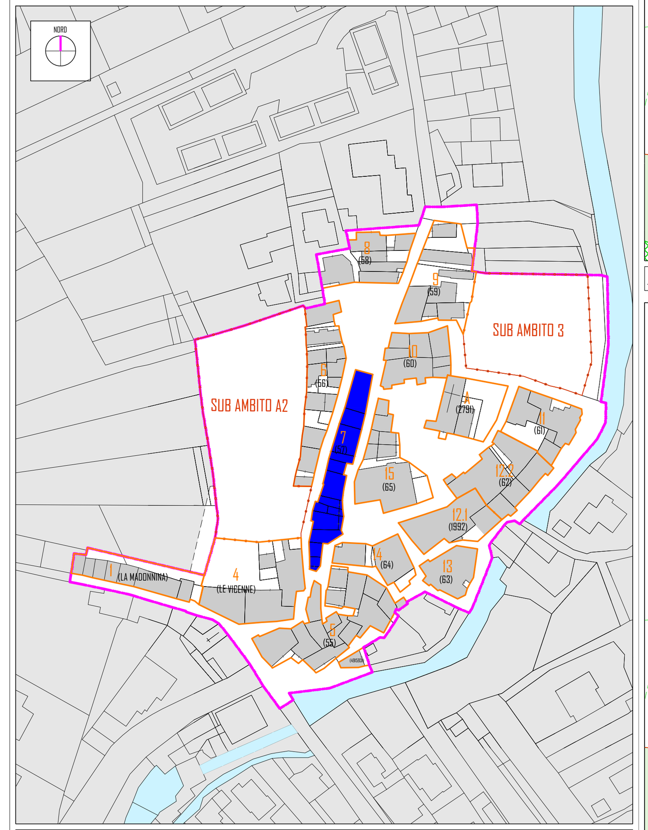

INDIVIDUAZIONE DELL'AGGREGATO
PLANIMETRIA GENERALE

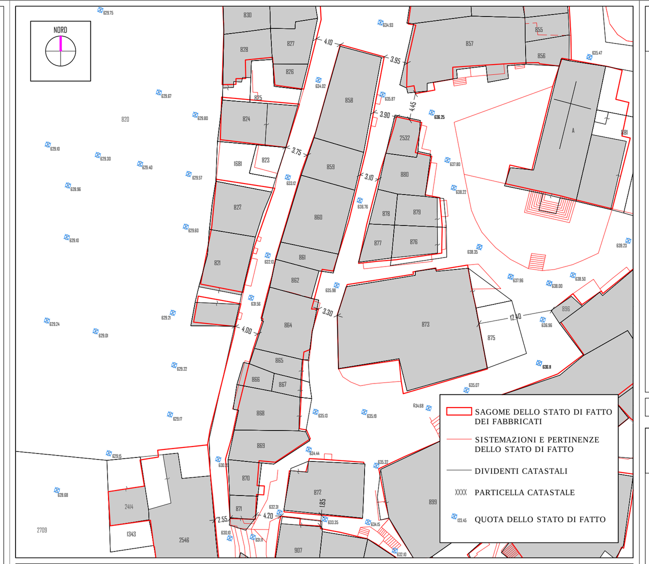

RILIEVO DELLO STATO DI FATTO — SCALA 1:500

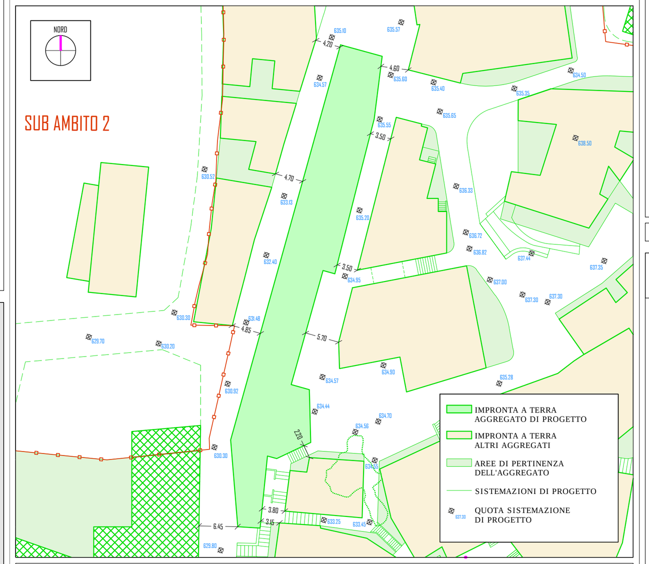

ASSETTO PLANO - ALTIMETRICO DI PROGETTO — SCALA 1:500

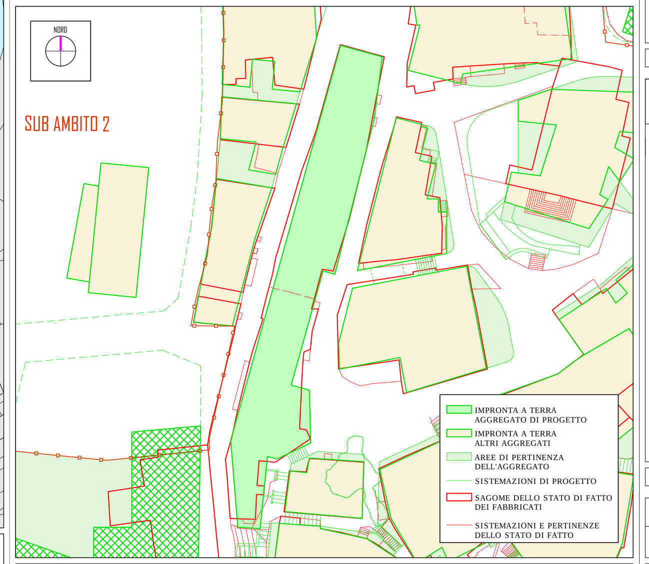

RAFFRONTO PLANIMETRICO DI ATTACCO A TERRA — SCALA 1:500

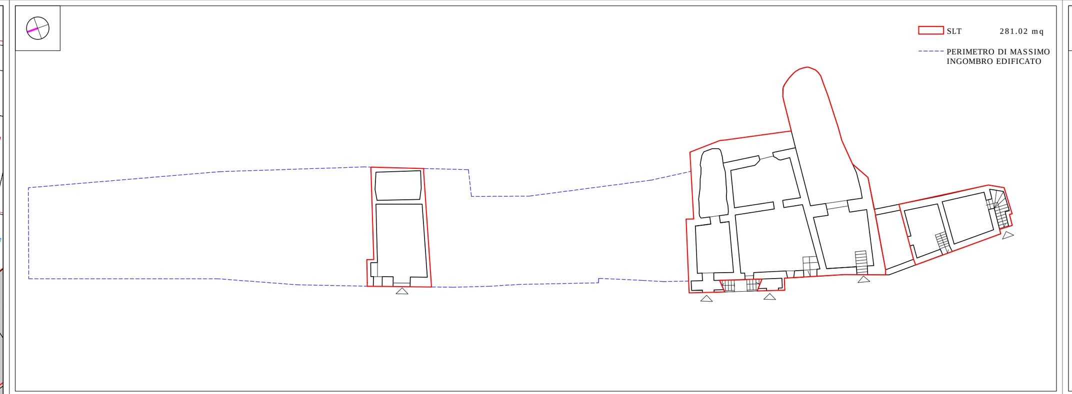

PIANTA LIVELLO -2 — SCALA 1:250

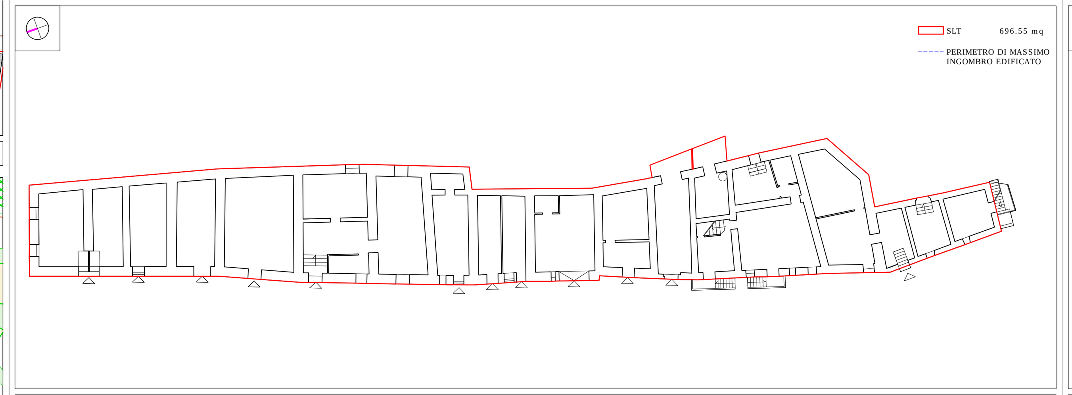

PIANTA LIVELLO -1 — SCALA 1:250

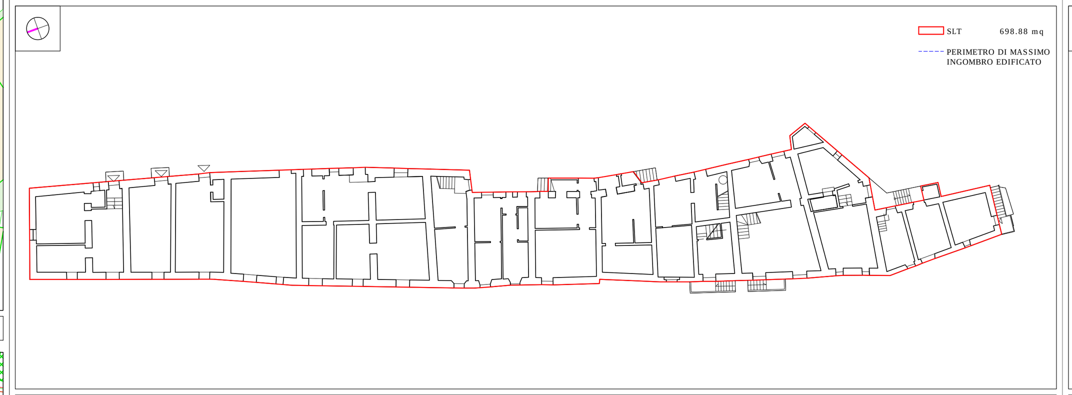

PIANTA LIVELLO TERRA — SCALA 1:250

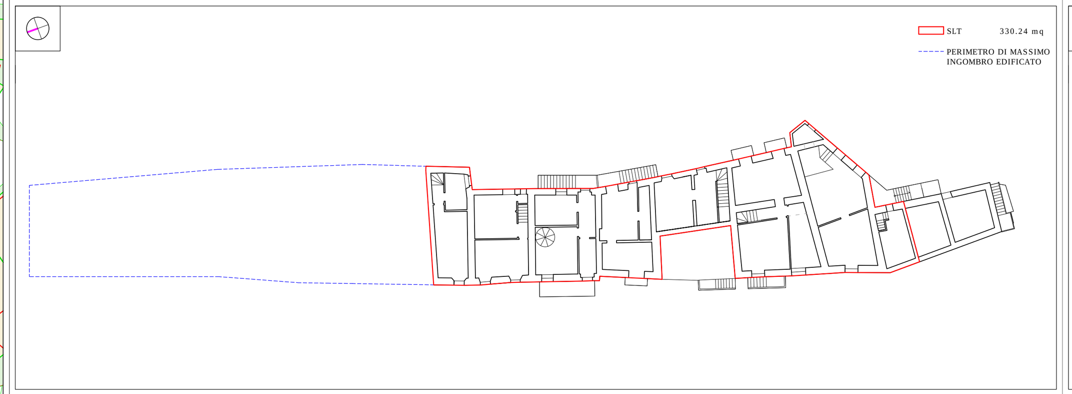

PIANTA LIVELLO +1 — SCALA 1:250

TOTALE AGGREGATO

SLT = 2012.70 mq — VOLUME UTILE LORDO = 6433.15 mc

DATI E SCHEMI DIMENSIONALI — STATO DI FATTO - ANTE SISMA

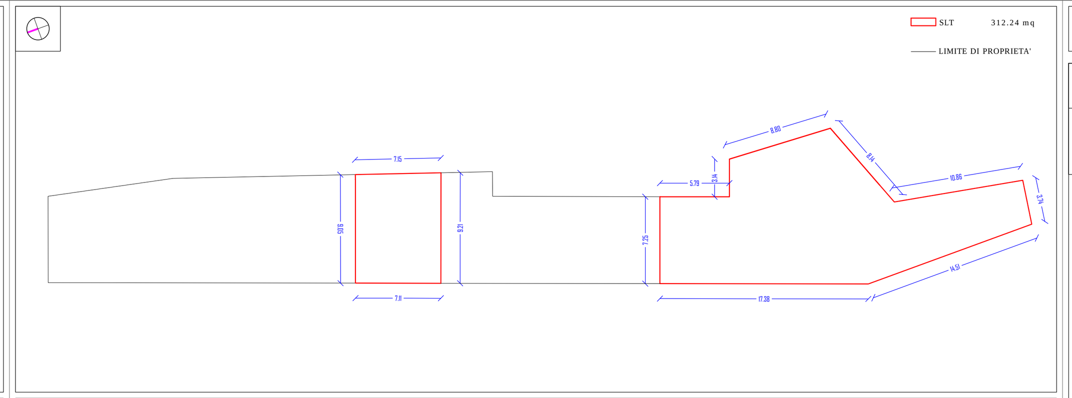

PIANTA LIVELLO -2 — SCALA 1:250

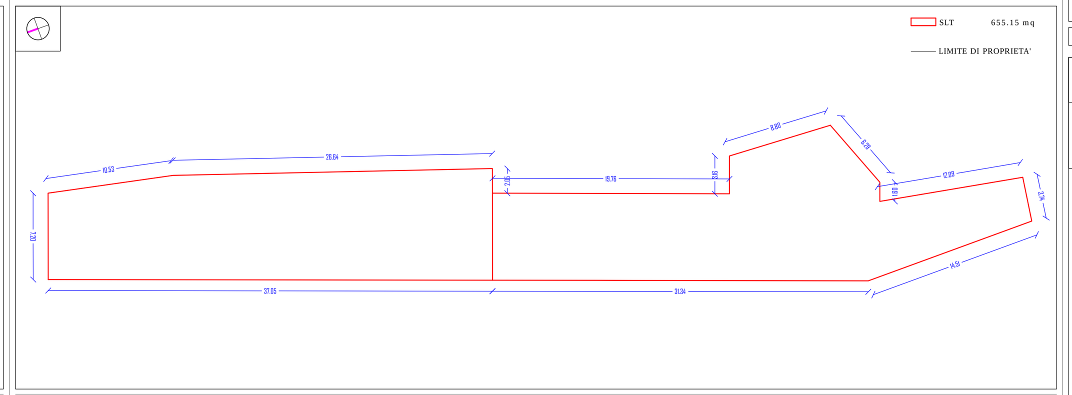

PIANTA LIVELLO -1 — SCALA 1:250

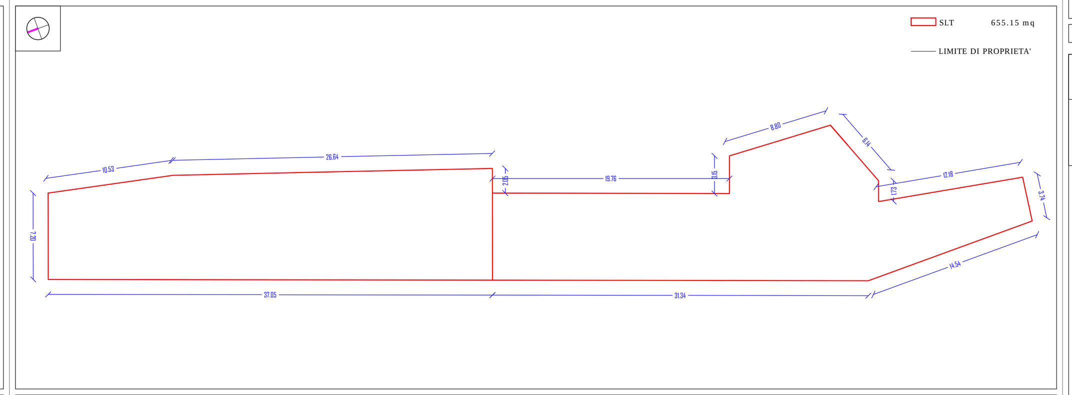

PIANTA LIVELLO TERRA — SCALA 1:250

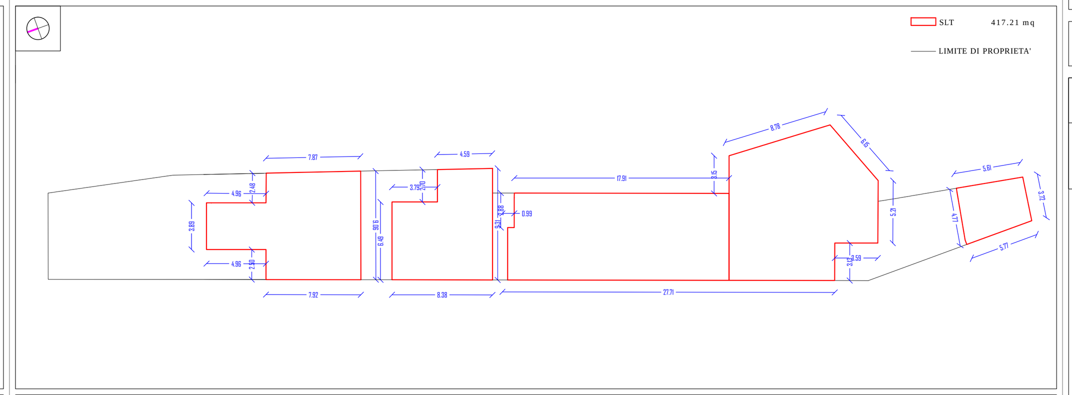

PIANTA LIVELLO +1 — SCALA 1:250

TOTALE AGGREGATO

SLT = 2039.70 mq — VOLUME UTILE LORDO = 6894.00 mc

DATI E SCHEMI DIMENSIONALI — STATO DI PROGETTO - RICOSTRUZIONE

LEGENDA:
- PROSPETTI SU FRONTE STRADA - STATO ATTUALE
- LINEA E QUOTA STATO ATTUALE
- PROSPETTI SU FRONTE STRADA - STATO FUTURO
- INDICAZIONE DELLE FALDE - STATO FUTURO
- PROSPETTI NON SU FRONTE STRADA - STATO FUTURO
- LINEA E QUOTA STATO FUTURO

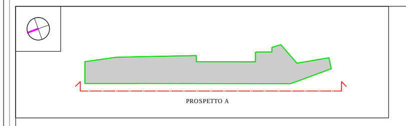

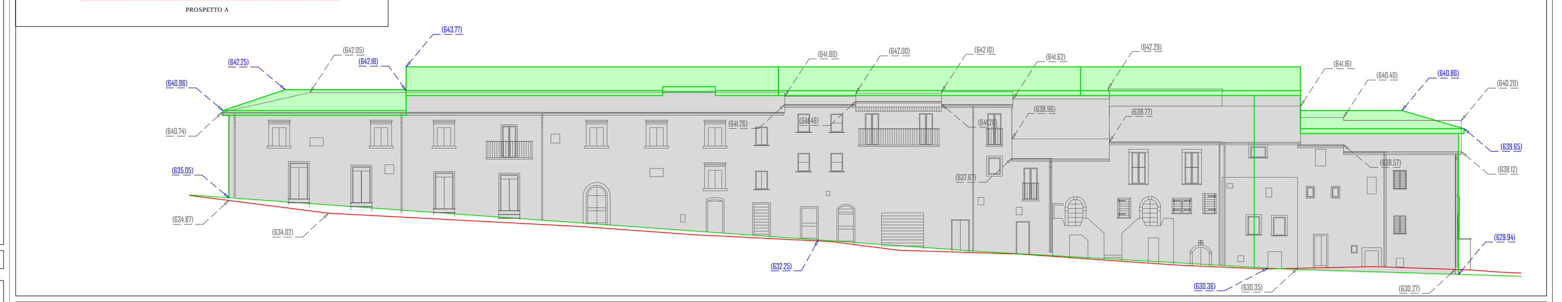

PROSPETTO SU VIA DELLA FOCE — SCALA 1:200

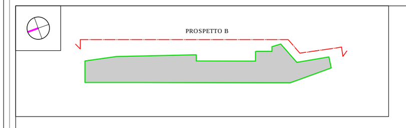

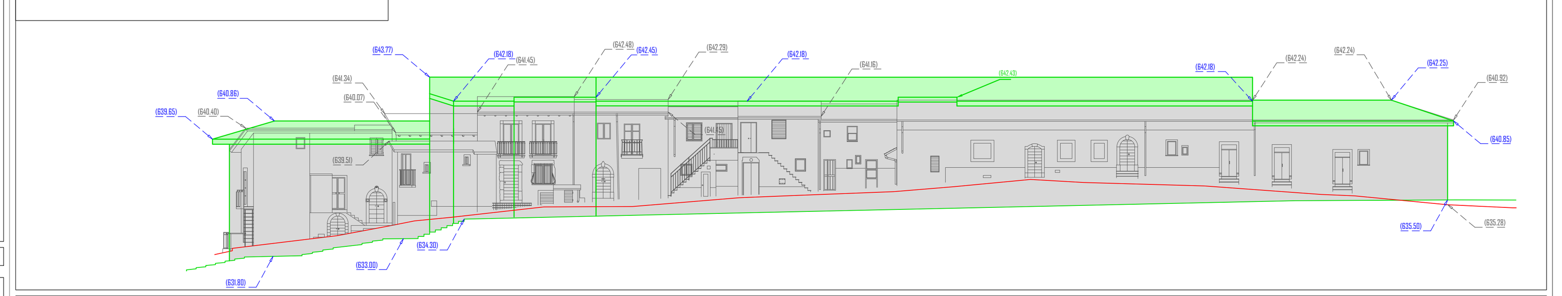

PROSPETTO SU VIA DELL'ORTO NUOVO — SCALA 1:200

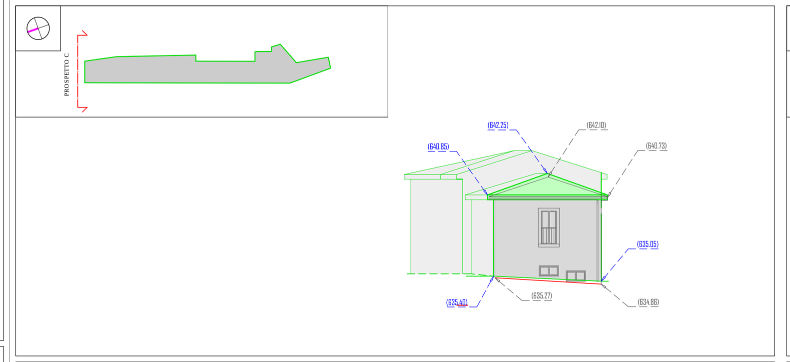

PROSPETTO SU LARGO DELLE BIADE — SCALA 1:200

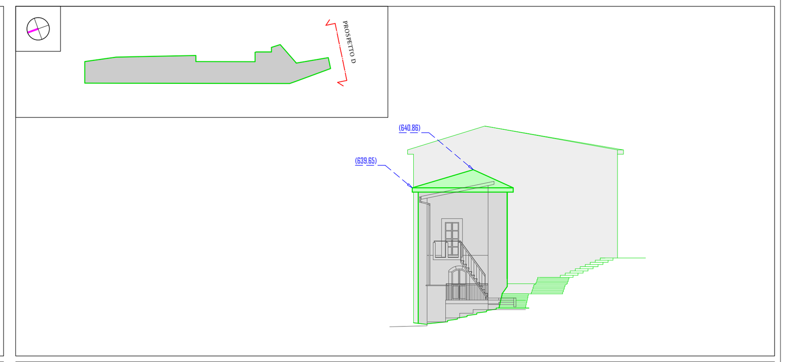

PROSPETTO SUD — SCALA 1:200

LEGENDA:
- INGOMBRO DEL FABBRICATO - STATO FUTURO
- INGOMBRO DEL FABBRICATO - STATO DI FATTO
- LINEA E QUOTA STATO FUTURO
- LINEA E QUOTA STATO ATTUALE
- TERRENO STATO DI FATTO
- TERRENO STATO FUTURO

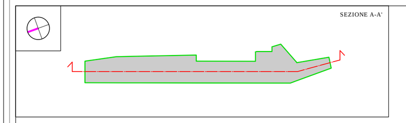

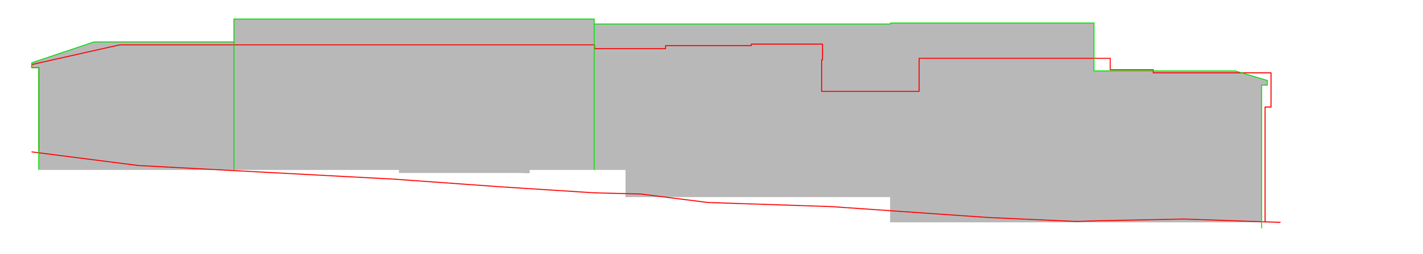

SEZIONE A-A' — SCALA 1:200

INVILUPPO DEL NUOVO AGGREGATO EDILIZIO RISPETTO ALL'ESISTENTE — SCALA1:200